

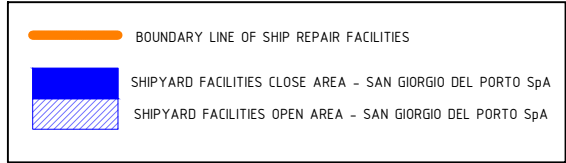


EMISSIONI IN ATMOSFERA
PALAZZINA BOCCARDO (PIANO COPERTURE)

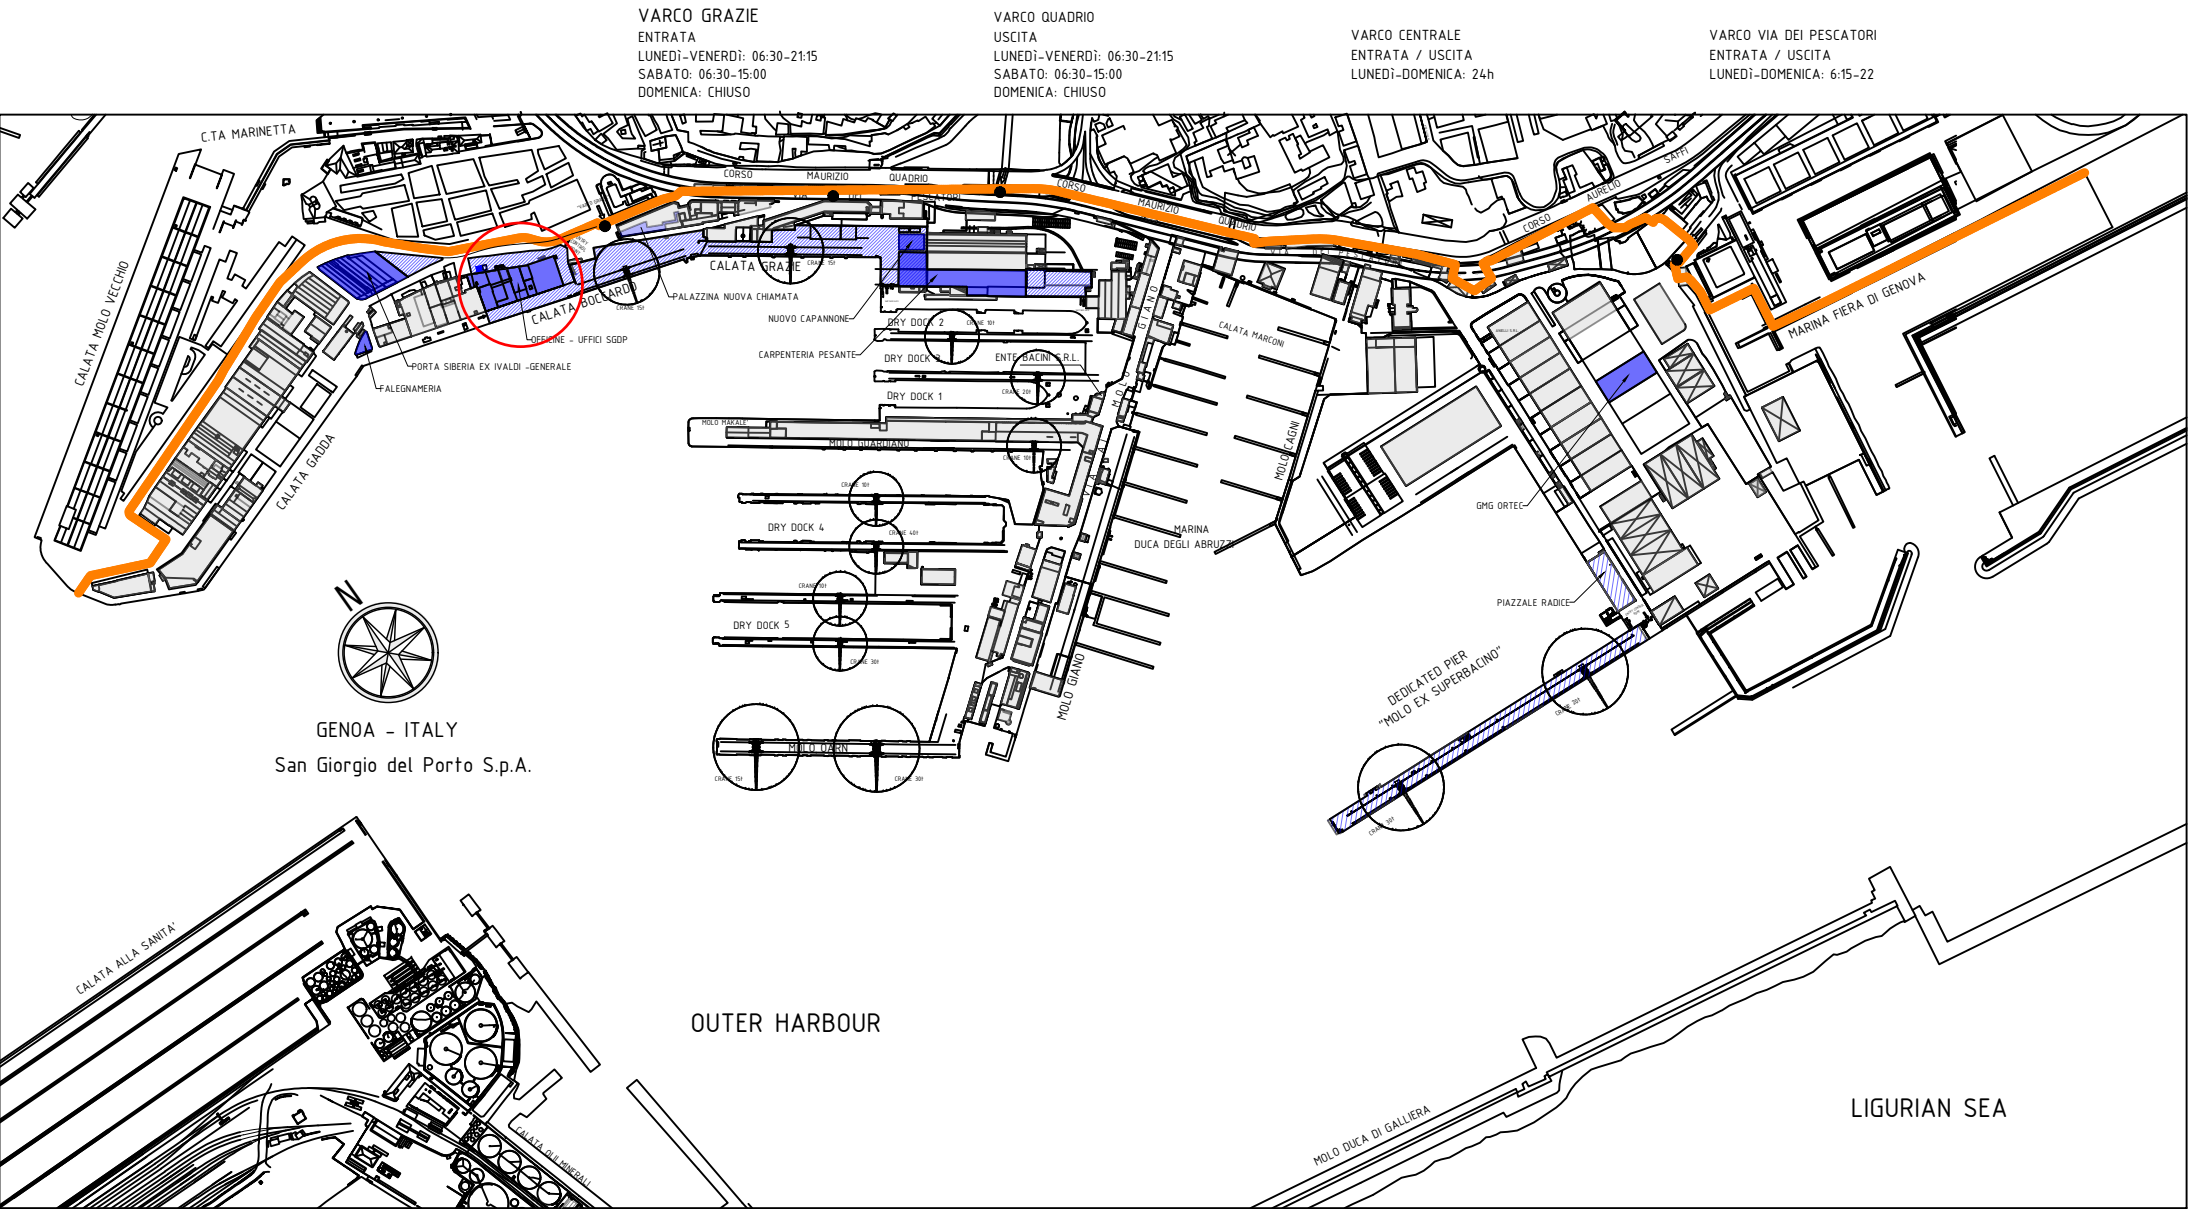

01	23/04/2026	AC	AGGIORNAMENTO GENERALE	
00	19/04/2026	AC	FIRST ISSUE	
SCOP	CUSTOMER	DATE	SIGNATURE	DESCRIPTION OF REVISION
REV1	REV1			

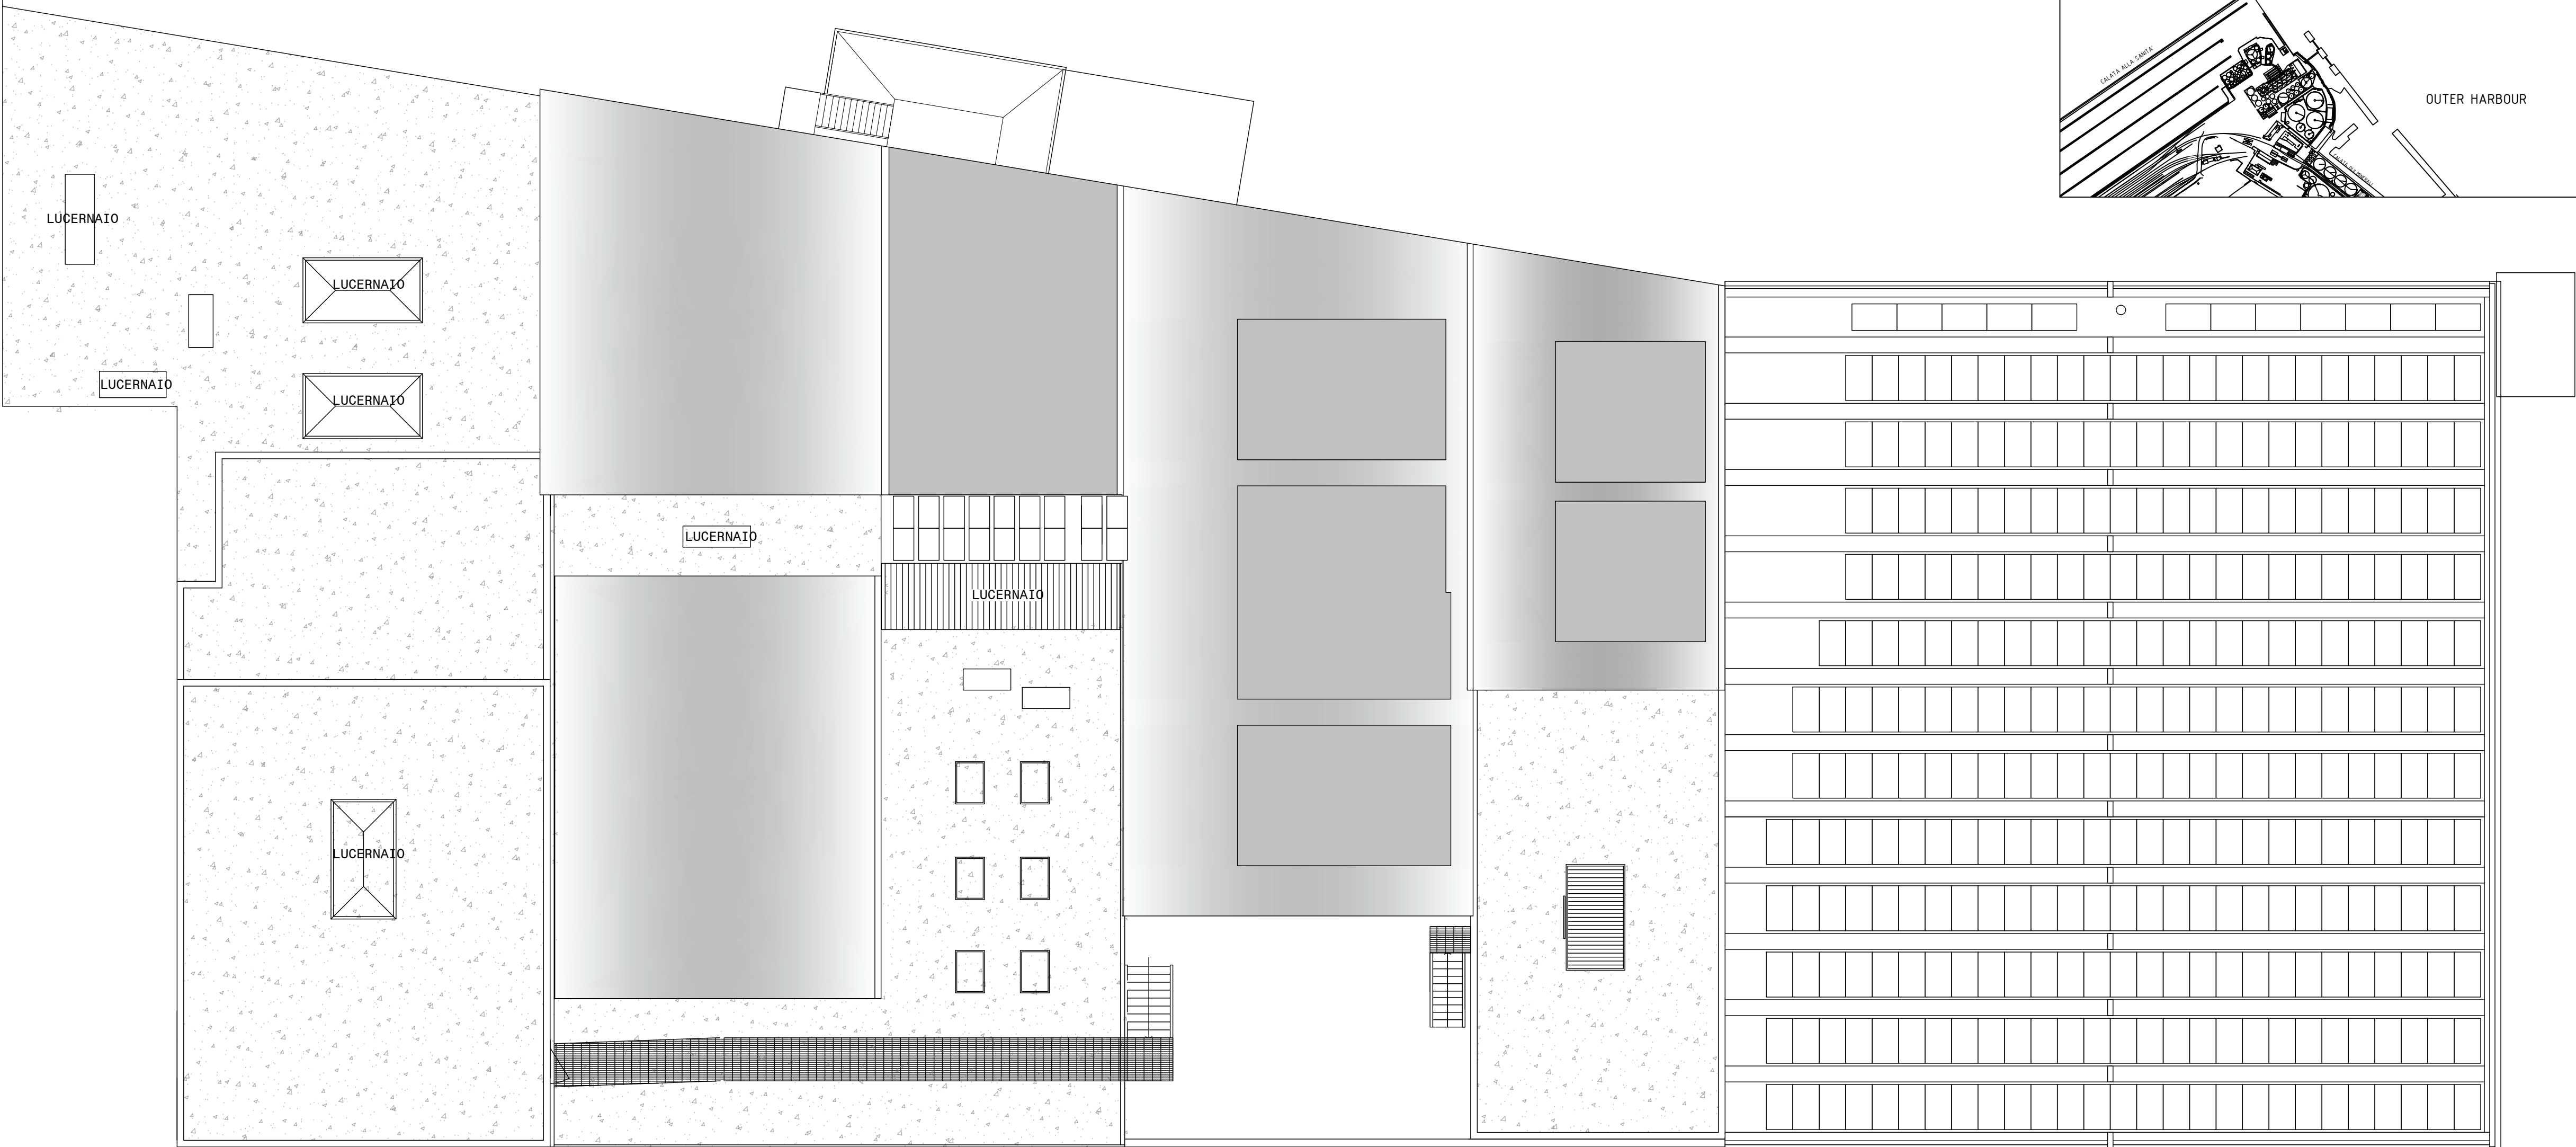

OFFICINE MECCANICHE NAVALI E FONDERIE
SAN GIORGIO DEL PORTO S.p.A.
CON SOCIO UNICO

CUSTOMER

CUSTOMER NUMBER

TITLE

AUTORIZZAZIONE UNICA AMBIENTALE
PALAZZINA BOCCARDO (PIANTA PIANO COPERTURE)

Allegato n°2 - Tav.A5

DRAWN	CHECKED BY	DATE	SCALE	FORMAT	DRAW N°	REV
AC	DF	19/04/2026	1:150	A1	AUA-2026-D002	01

PER SOCIETA' DI RISPONSA A TITOLI DI LEGGE LA PROPRIETA' DI QUESTO DISEGNO CON
DISEGNO DI RIPRODUZIONE O RENDIMENTO NOTO A TERZI SENZA LA SUA AUTORIZZAZIONE

THIS DRAWING IS THE PROPERTY OF THE SAN GIORGIO DEL PORTO S.p.A.
REPRODUCTION IN WHOLE OR IN PART IS EXPRESSLY FORBIDDEN.

SHU/5