



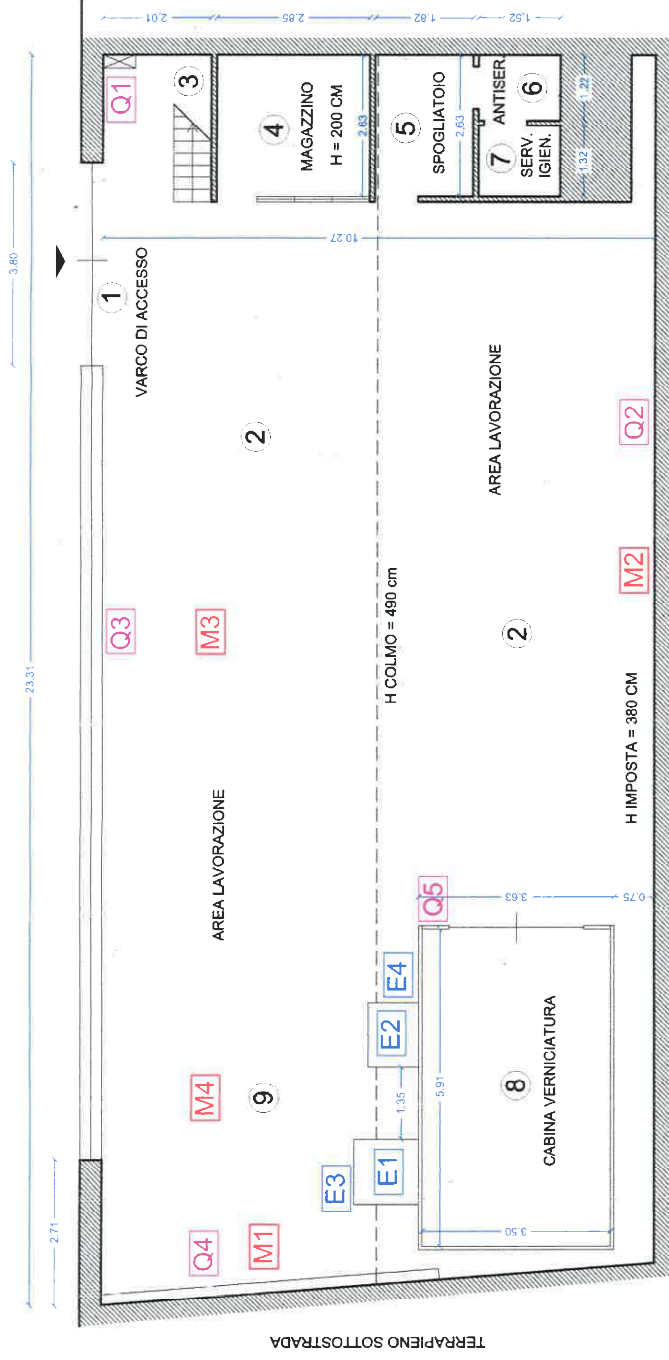

PIANO TERRA

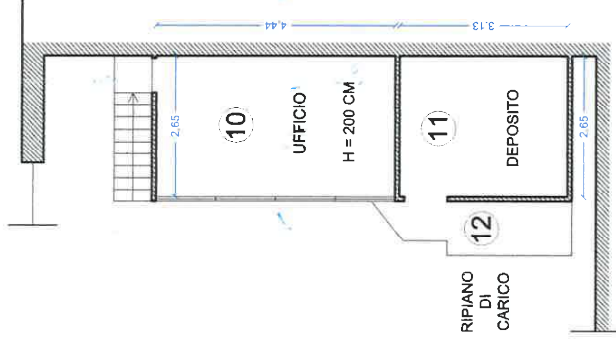

PIANO RIALZATO

AREA PER DESTINAZIONI D'USO ED IMPIANTI		mq.
1	VARCO DI ACCESSO	
2	UFFICINA - AREA DI LAVORO	188,50
3	ACCESSO AL PIANO RIALZATO	4,00
4	MAGAZZINO DI STOCCAGGIO	7,50
5	SPOGLIATOIO	4,80
6	ANTISERVIZIO	1,85
7	SERVIZIO IGIENICO	2,00
8	CABINA DI VERNICIATURA	20,77
9	ZONA IMPIANTI	
	TOTALE PIANO TERRA	229,42
10	RECEPTION - UFFICIO	11,77
11	DEPOSITO	8,29
12	RIPIANO DI CARICO MATERIALI	3,12
	TOTALE PIANO RIALZATO	23,18
	TOTALE COMPLESSIVO	252,60

M1	COMPRESSORE
M2	CARTEGGIATRICE
M3	PONTE SOLLEVATORE 1
M4	PONTE SOLLEVATORE 2

Q1	QUADRO ELETTRICO GENERALE
Q2	CARICA BATTERIA
Q3	CARICATORE PONTE SOLLEVATORE 1
Q4	CARICATORE PONTE SOLLEVATORE 2
Q5	QUADRO ELETTRICO CABINA VERNICIATURA

E1	DEPURATORE
E2	BRUCIATORE
E3	VENTILATORE EMISSIONE A TETTO
E4	CANALE DI EMISSIONE A TETTO

PUNTI EMISSIONE ATMOSFERA

Architetti Alberto e Paolo Falabrino

Via A. Gramsci 33/1 16126 Genova GE
tel. - fax. 010/2758593
email: arch.falabrino@libero.it

**Oggetto: AUTOCARROZZERIA IN GENOVA - VIA BORZOLI 71R
PLANIMETRIA GENERALE PIANI TERRA E RIALZATO**

**Oggetto: RIPARTIZIONE SUPERFICI UTILI E TABELLE SPAZI
tavola: OPERATIVI IMPIANTI ED EMISSIONI**

Committente: CARROZZERIA R.M. Ditta Individuale

Tecnico: Arch. Alberto Maria FALABRINO

data:
APRILE 2024

scala:
1:100

Tav.

1/2