


SERBATOIO GASOLIO
RISCALDAMENTO DOMESTICO
2.270 mc


SERBATOIO OLIO
COMBUSTIBILE
2654 mc

SERBATOIO OLIO
COMBUSTIBILE
234 mc

SERBATOIO GASOLIO
USO DOMESTICO
76 mc

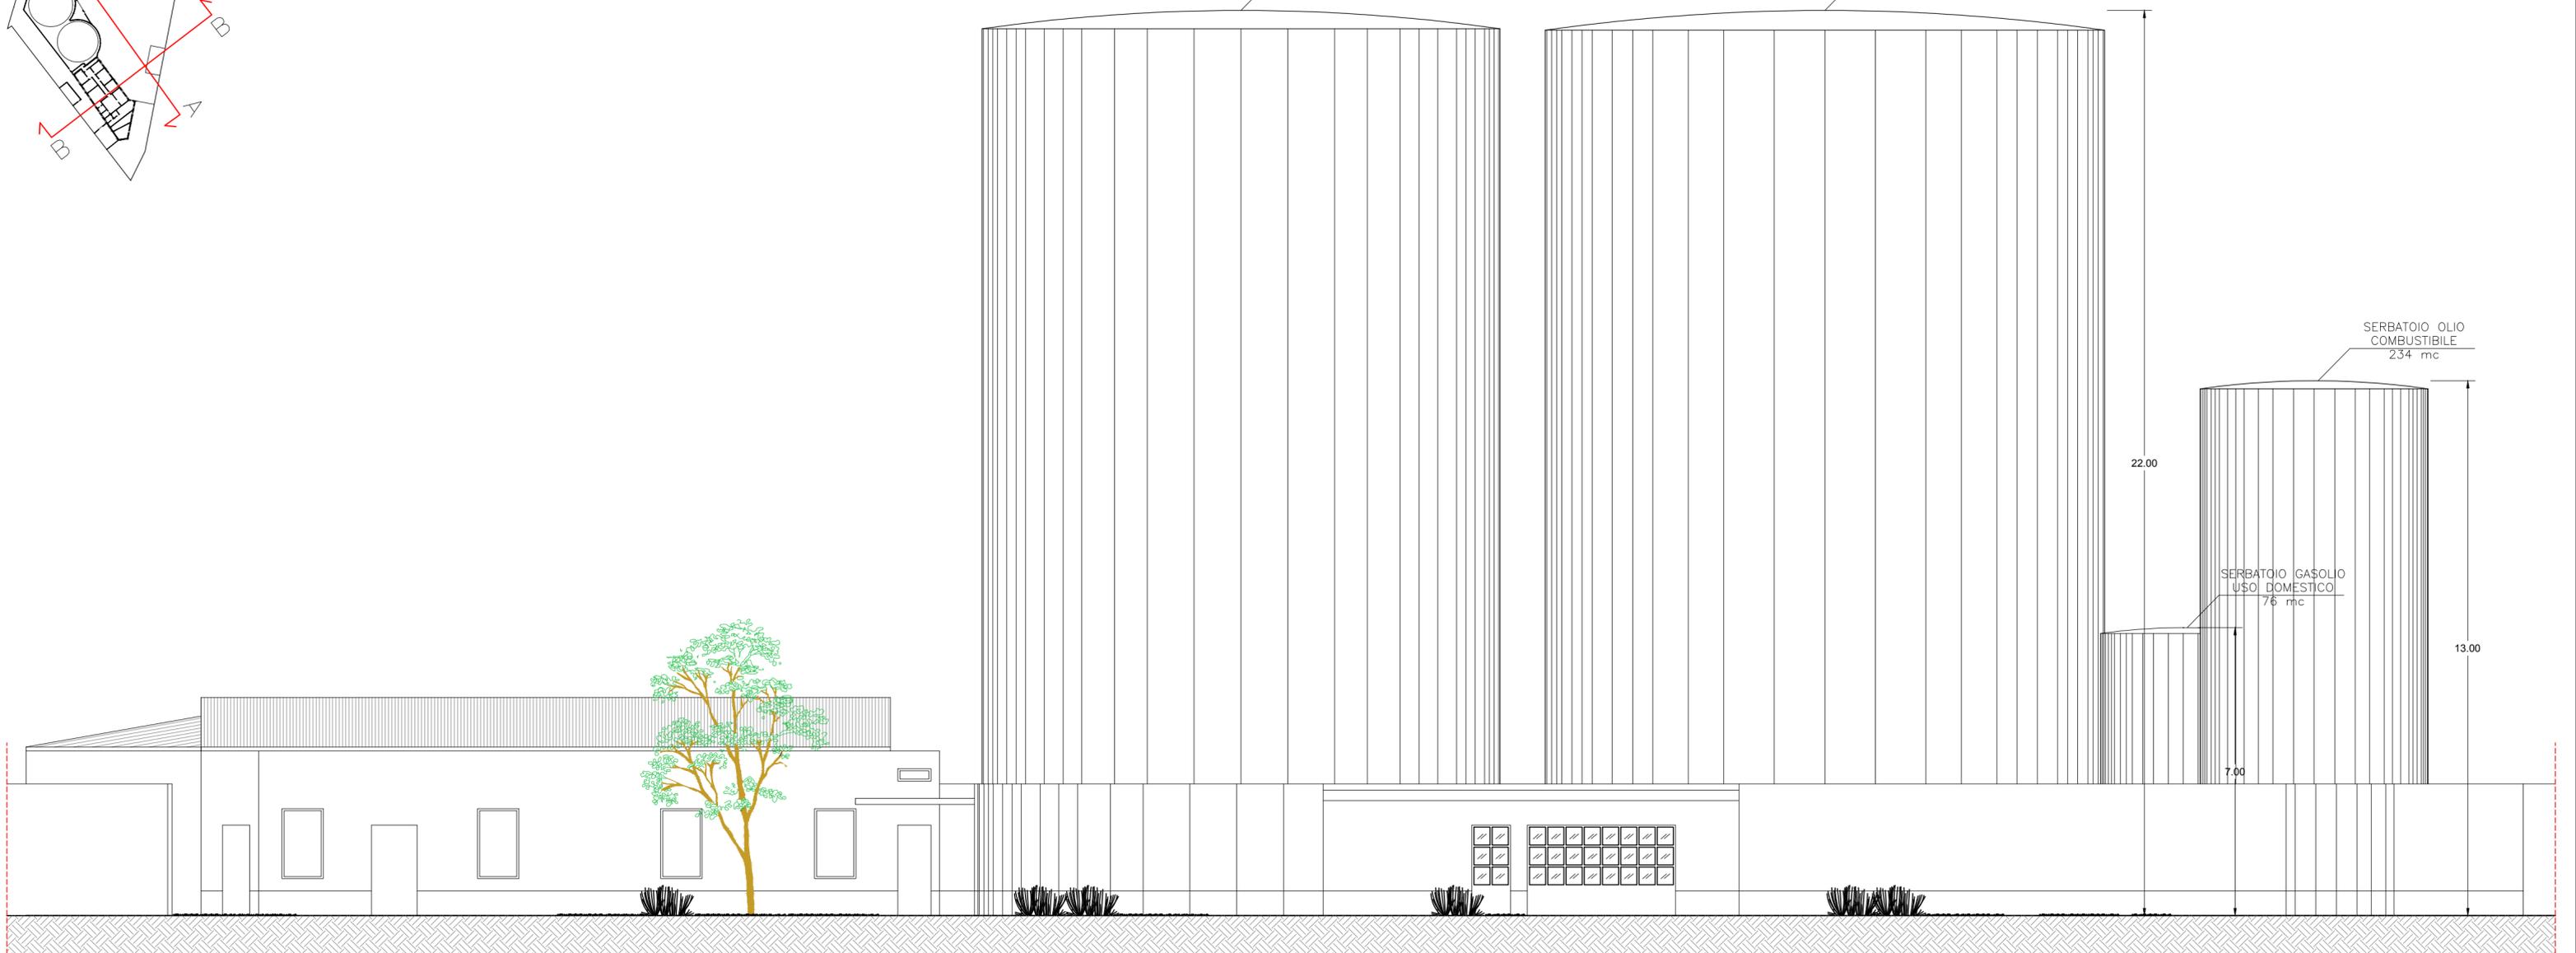

SEZIONE AA

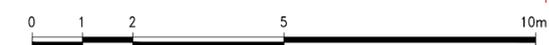

COMUNE DI GENOVA
Via S. Ambrogio di Fegino - 16161 - Genova (GE)

RICHIESTA DECRETO REGIONALE DISMISSIONE DEGLI STABILIMENTI
DI STOCCAGGIO DI OLI MINERALI FINO A 10.000 METRI CUBI
L. 239/2004
EX DEPOSITO OLI MINERALI

ETS
ENGINEERING TECHNICAL SERVICES
ARCH. MAURIZIO FURLANI
ISCRITTO ALL'ORDINE DEGLI ARCHITETTI, PIANIFICATORI
PAESAGGISTI E CONSERVATORI DI MILANO - N. 7169



00	31.05.2024	PRIMA EMISSIONE
---	---	---
---	---	---
---	---	---
---	---	---
---	---	---
	Data	Oggetto di revisione

DECRETO REGIONALE L. 239/2004	DATA	SCALA
	31.05.2024	1:100
SEZIONE DELLO STATO DI FATTO	REDATTO	N. TAVOLA
	D.P.	PS SDF 006

IL PRESENTE DISEGNO E' PROPRIETA' AZIENDALE. LA SOCIETA' TUTELERA' I PROPRI DIRITTI A TERMINI DI LEGGE