


LEGENDA

- E estintore
- U.S. uscita sicurezza
- P.T. punto di raccolta esterno
- P.I.D. punto informazioni dipendenti
- P.I.P. punto informazioni piano
- P.S. pulsante sgancio energia elettrica
- K kit emergenza ambientale
- P.S. cassetta primo soccorso
- R zona rifiuti temporanea
- delimitazione zone loop rivelatori
- Q.E. quadro elettrico
- R.M. zona ricarica muletto
- pulsante allarme antincendio

planimetria piano quota +0,00 m




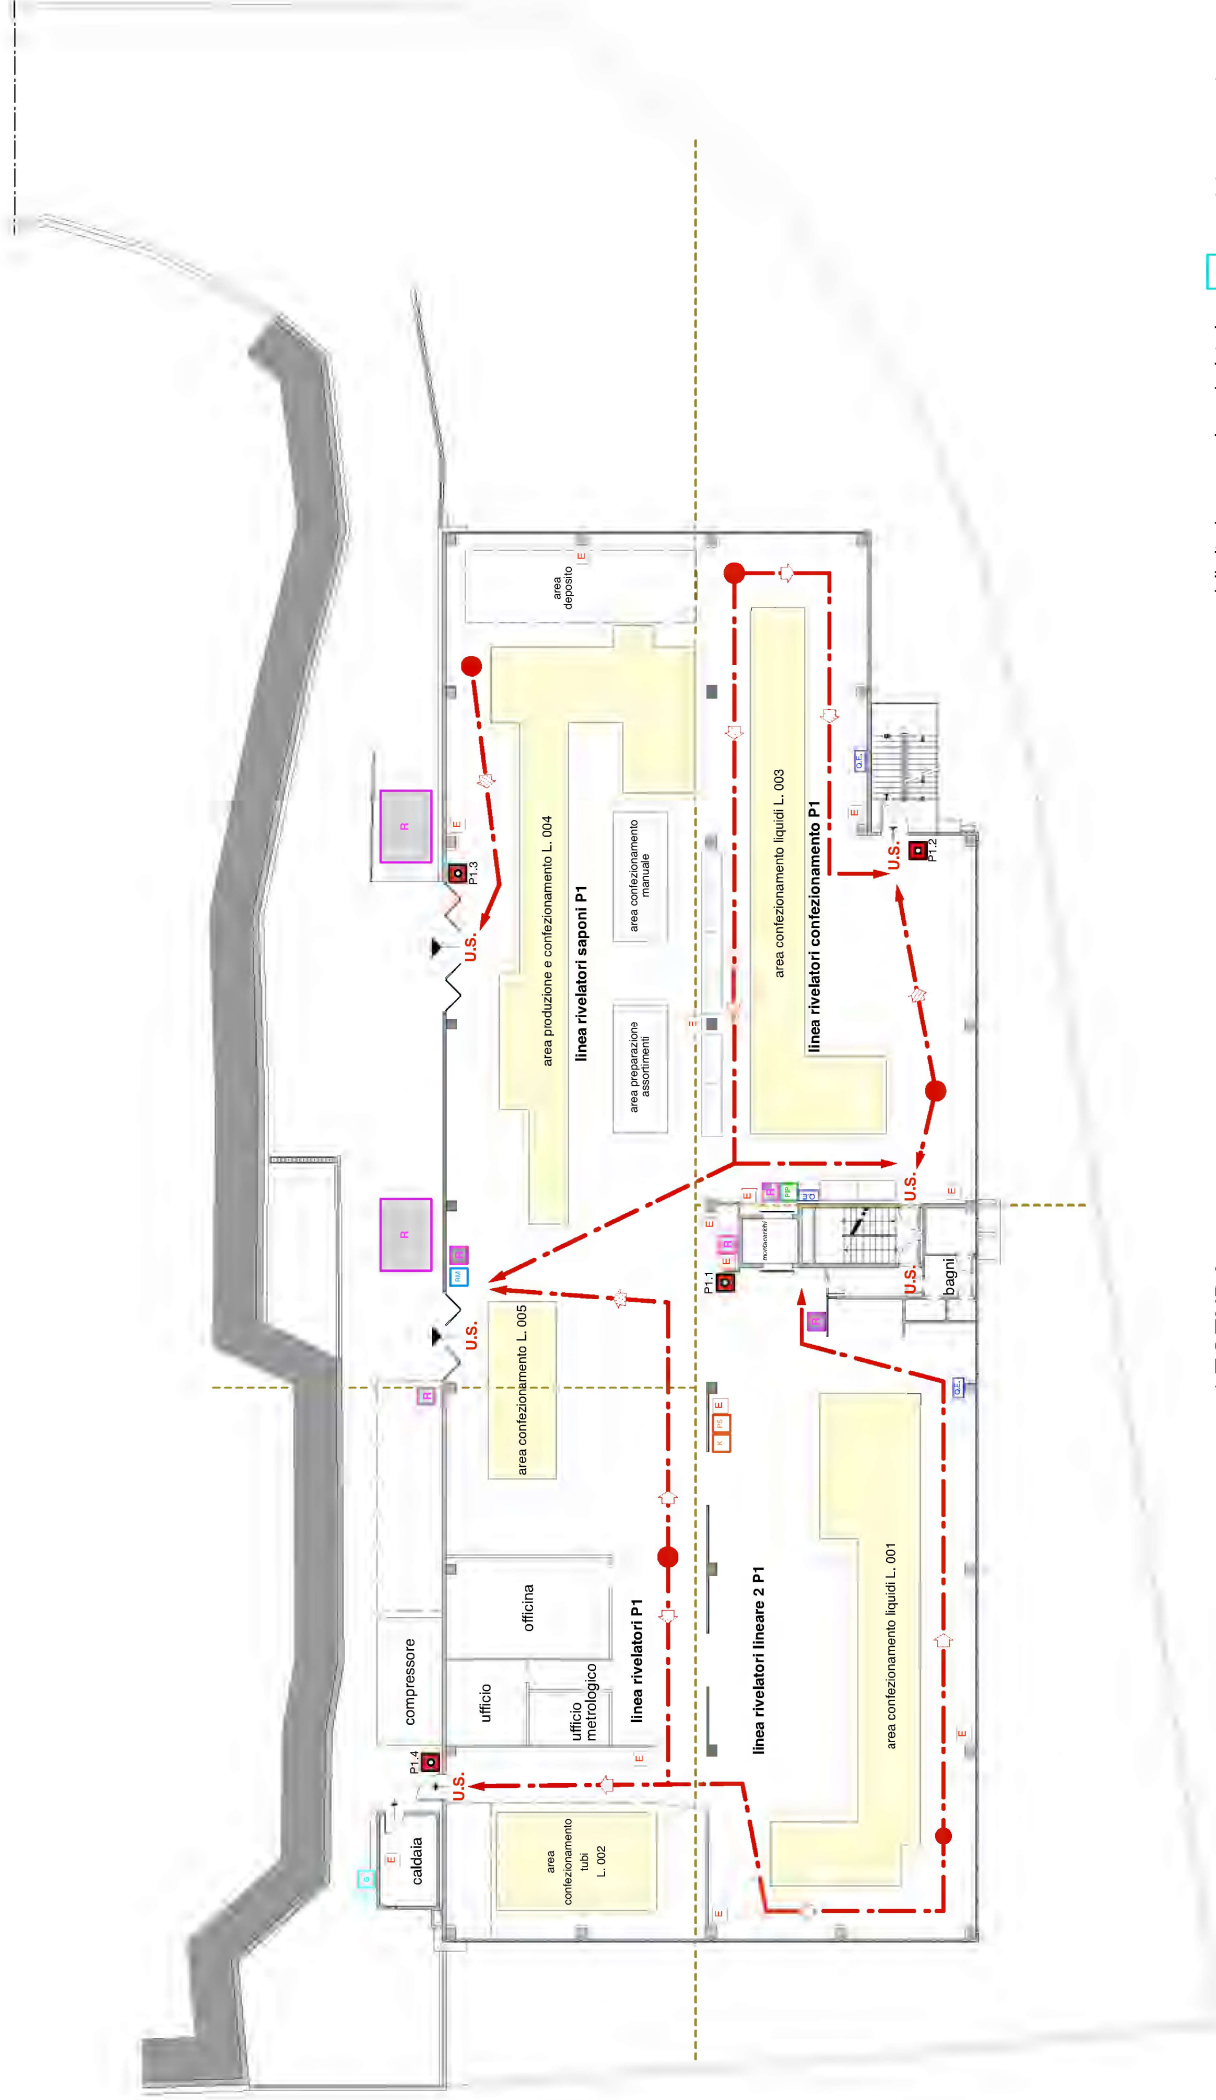

LEGENDA

- E estintore
- U.S. uscita sicurezza
- K kit emergenza ambientale
- G contatore gas metano
- P1.4 punto di raccolta esterno
- PID punto informazioni dipendenti
- PS cassetta primo soccorso
- Q.E. quadro elettrico
- P1.3 pulsante sgancio energia elettrica
- PIP punto informazioni piano
- RM zona ricarica muletti
- R zona rifiuti temporanea
- delimitazione zone loop rivelatori
- RM zona ricarica muletti
- Pulsante pulsante allarme antincendio

planimetria piano quota +5,45 m

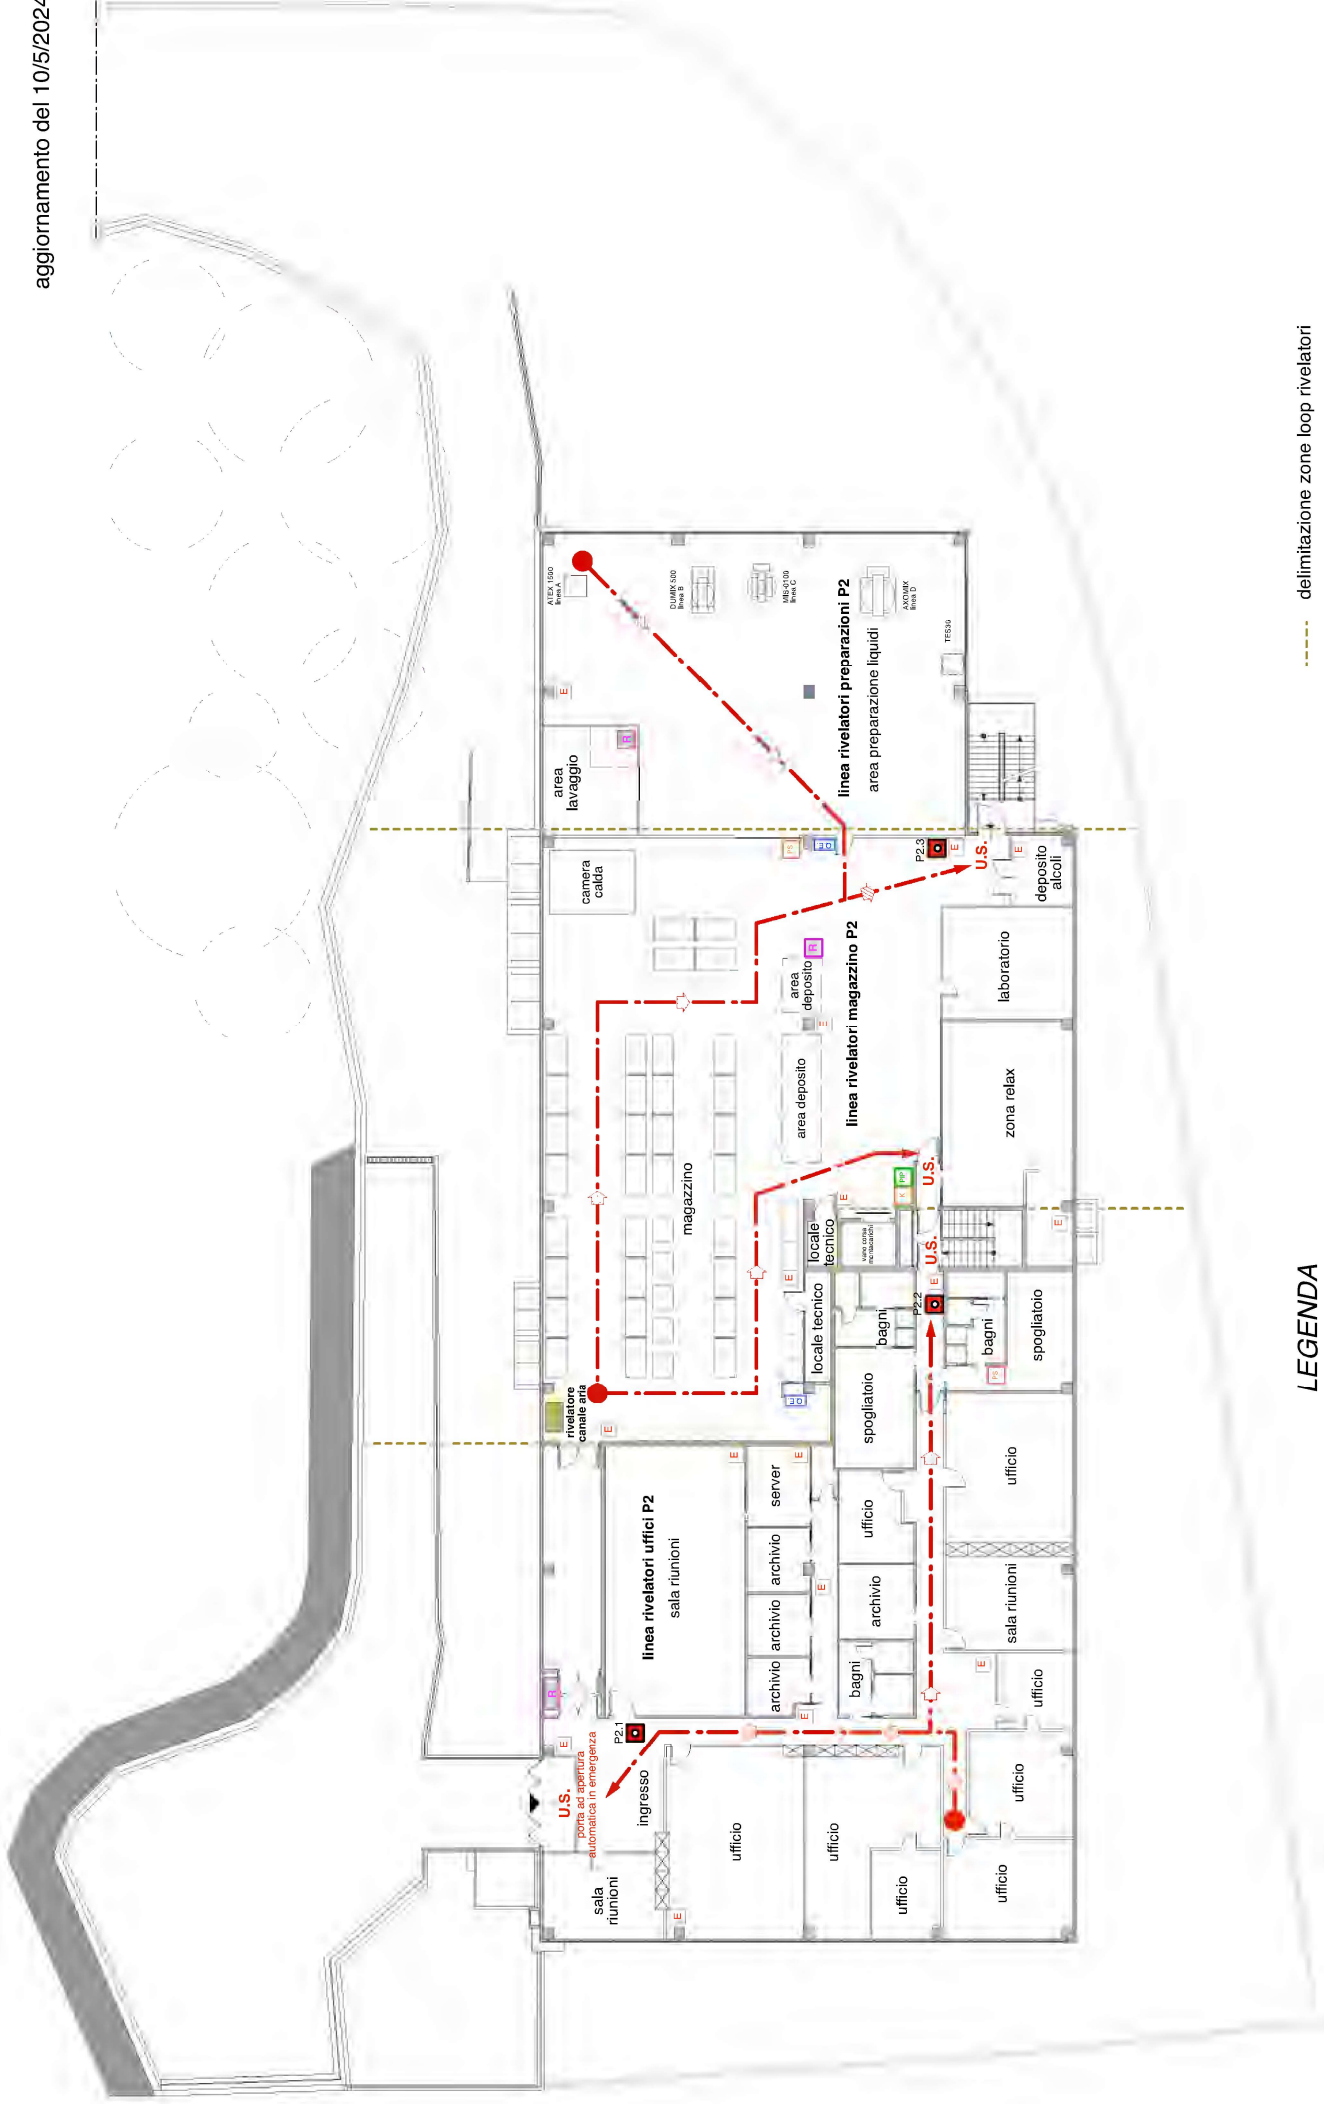

LEGENDA

--- delimitazione zone loop rivelatori



estintore



U.S. uscita sicurezza



K kit emergenza ambientale



Q.E. quadro elettrico



punto di raccolta esterno



PID punto informazioni dipendenti



PS cassetta primo soccorso



RM zona ricarica muletti