


# ALLEGATO 2 - PLANIMETRIA

VOLUMI DI STOCCAGGIO RIFIUTI			
Zone	Rifiuti	Volume (mc)	Destinazione finale
Ri	Rifiuti urbani non differenziati	24	D15 / R13
Ae	Apparecchiature elettriche	4	D15 / R13
Ap *	Materiali assorbenti	9	D15 / R13
As	Materiali assorbenti	4	D15 / R13
Ba	Batterie	2	D15 / R13
Bp *	Bombole	2	D15 / R13
Bt *	Batterie	4	D15 / R13
Cao *	Carbone attivo e oli	5	D15 / R13
F *	Fanghi	11	D15 / R13
Im	Imballaggi	4	D15 / R13
Pv	Plastica e vetro	4	D15 / R13
Cd	Da Costruzioni e Demolizioni	15	D15 / R13
L	Legno	50	R13
Mal	Metalli App. Electr. e Limatura	35	D15 / R13
N *	Neon	2	D15 / R13
O *	Emulsioni	15	D15 / R13
P *	Prodotti vernicianti	18	D15 / R13
Rsa	Rifiuti da saldatura e Abrasivi	10	D15 / R13
Cg *	Cere e grassi esausti	1	D15 / R13
Rsa	Rifiuti da sald. e mat abrasivo	10	D15 / R13
S *	Sanitari	0,2	D15 / R13
Sa *	Solventi alogenati	2	D15 / R13
So	Solventi organici	3	D15 / R13
M cont.	<b>Metalli</b>	20	D15/R13
<b>Ae cont.</b>	<b>Apparecchiature elettriche</b>	25	D15/R13

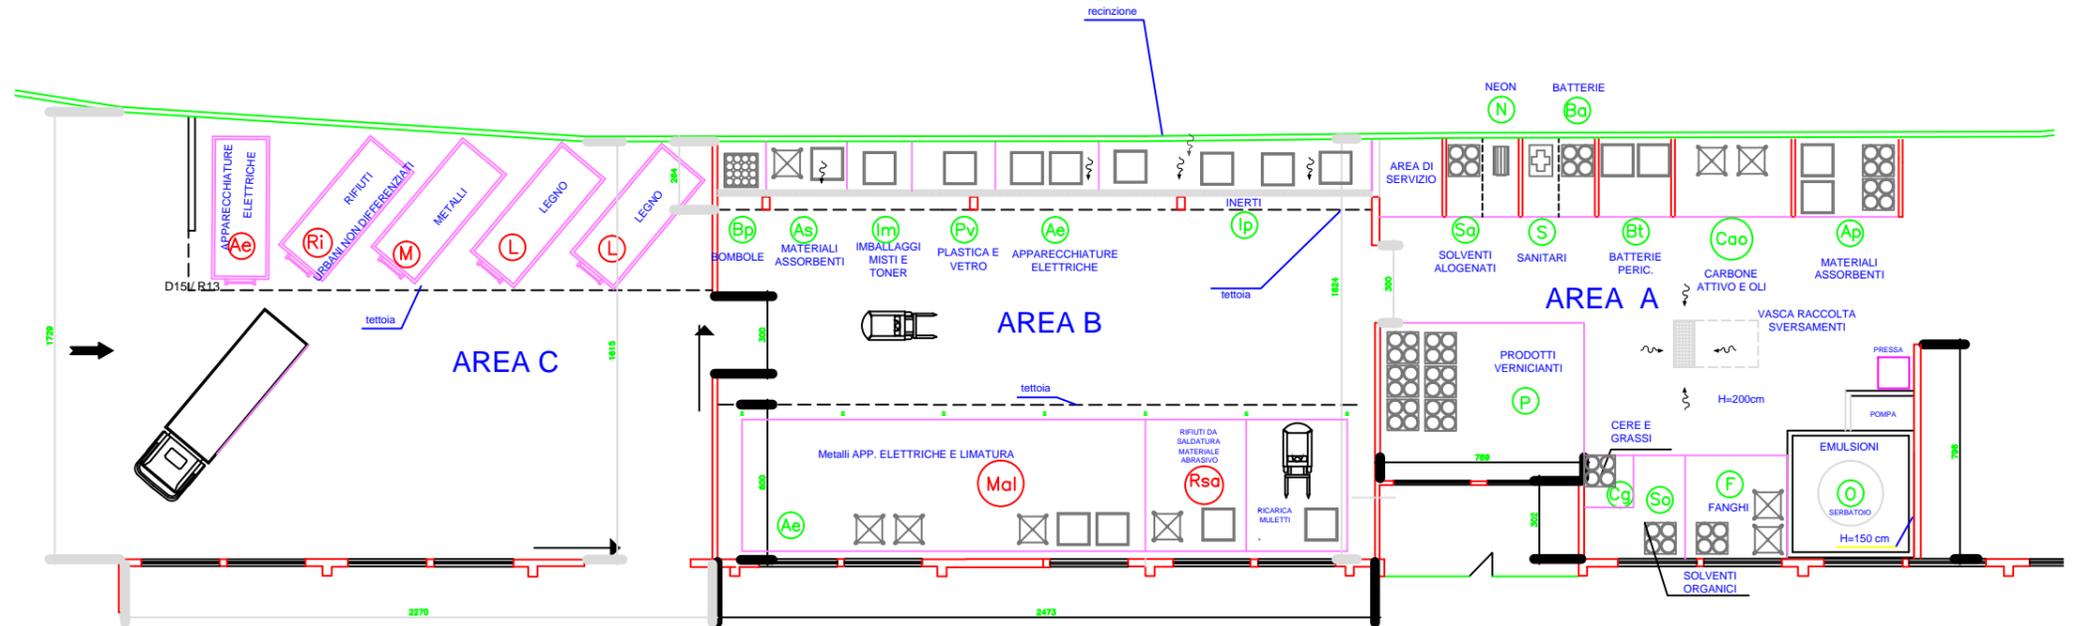

CODICI CER - AREA B				
<b>Ae</b> Apparecchiature elettriche 160214 160213* 160211* 160216 <b>As</b> 150203	<b>Bp</b> Bombole 160504* 160505  <b>Im</b> Imballaggi in materiali misti 150106* 080318 160216 080317*  <b>Cd da</b> costruzione e demolizione 170301* 170409* 170603* 170604 170302	<b>Pv</b> Plastica e Vetro 170203 150102 170202  <b>Cd da</b> costruzione e demolizione 170301* 170409* 170603* 170604 170302	<b>Mal</b> Metalli apparecchiature elettroniche non pericolose e limatura 170407 170405 120102 120103 170401 170410* 170411 170402 160214 120101 200307 160216	<b>Rsa</b> Rifiuti da saldatura e abrasivi 120113 120121 120199 120117

CODICI CER - AREA A							
<b>Ba</b> Batterie 160604 160605 200134 <b>Ap</b> Materiali assorbenti 150202*	<b>Bt</b> Batterie 160601* 160602* 160603* 160303* 160305* <b>F</b> Fanghi 050103* 120118* 140605*	<b>Cao</b> Carbone attivo e oli 190110* 190107* 130205* 130206* 130204* 130207*	<b>N</b> Neon 200121* <b>O</b> Emulsioni 120109* 130802*	<b>P</b> Prodotti vernicianti 080120* 150110* 080111* 080121* <b>S</b> Sanitari 180103*	<b>So</b> Solventi organici 080119* 161002 190906	<b>Sa</b> Solventi alogenati 140602* 140603*	<b>Cg</b> cere e grassi esausti 120112*

CODICI CER - AREA C			
<b>Ri</b> Rifiuti urbani non differenziati 200301 150106	<b>M</b> Metalli 120101 150104 170405	<b>Ae</b> Apparecchiature elettriche 160214	<b>L</b> Legno 150103 170201 200138

ANSALDO ENERGIA S.P.A. GENOVA	
AUTORIZZAZIONE ART. 208 D.L.gs n° 152/2006 PER GESTIONE IMPIANTO DI STOCCAGGIO PROVVISORIO DI RIFIUTI PERICOLOSI E NON PERICOLOSI	
Rev. n. 1 Data: DIC.2024	Disegnato n. 1 Descrizione: PLANIMETRIA GENERALE AREE DI STOCCAGGIO RIFIUTI VARI STATO DI PROGETTO
Rev. n. 2 Data: 02/12/2024	Disegnato