

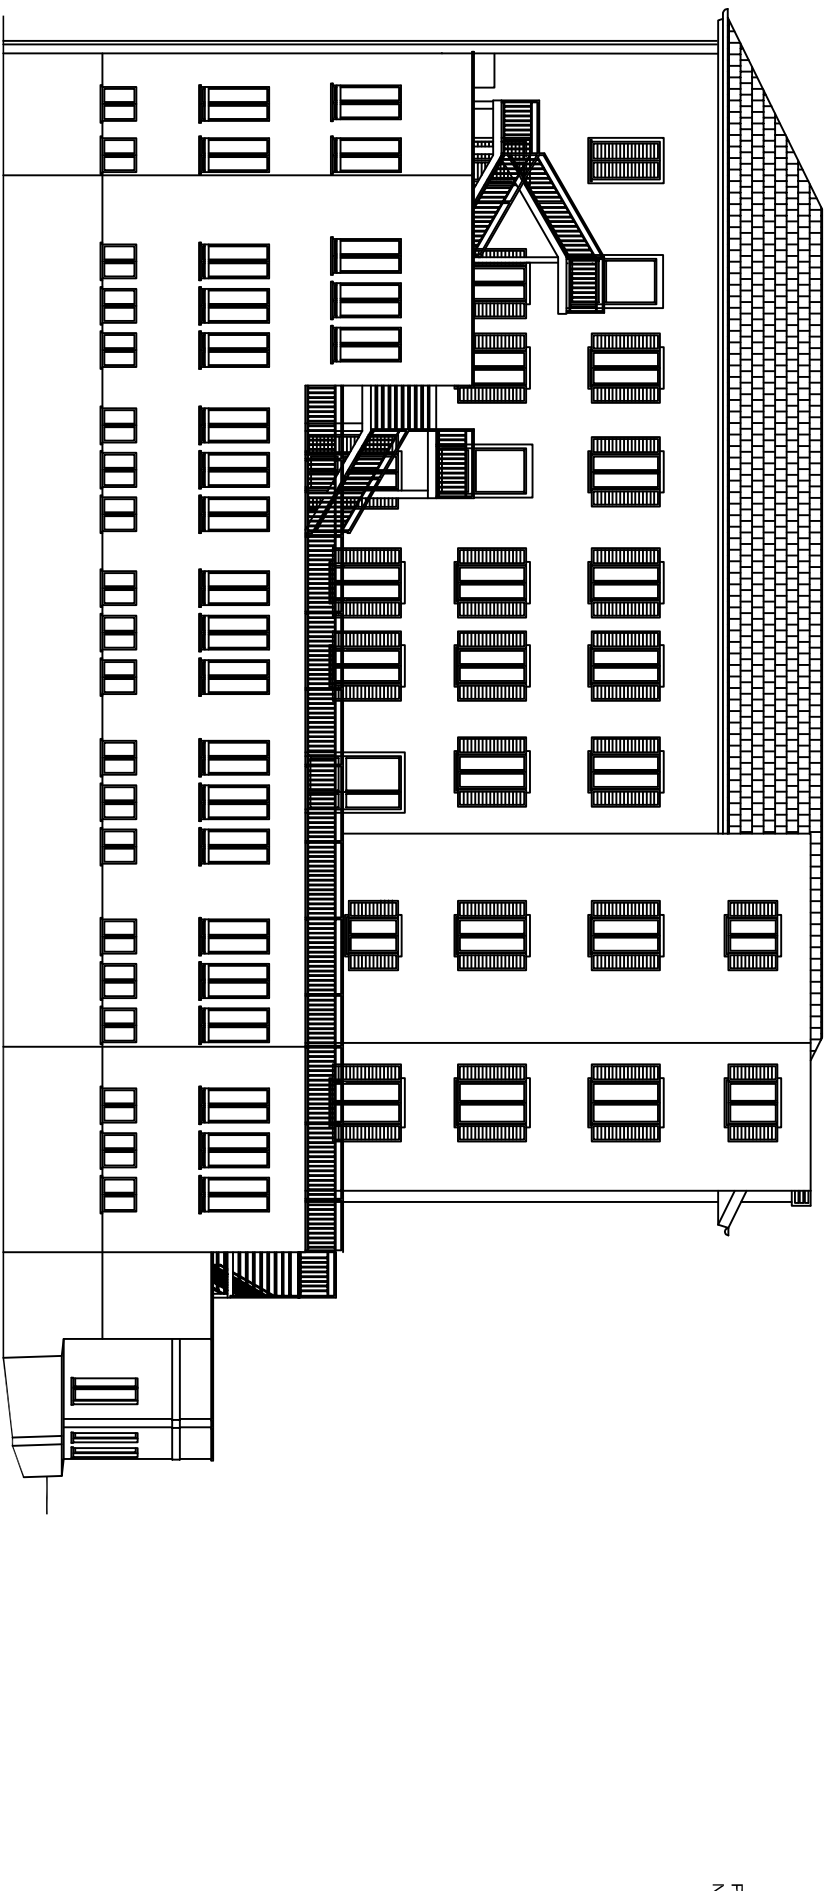
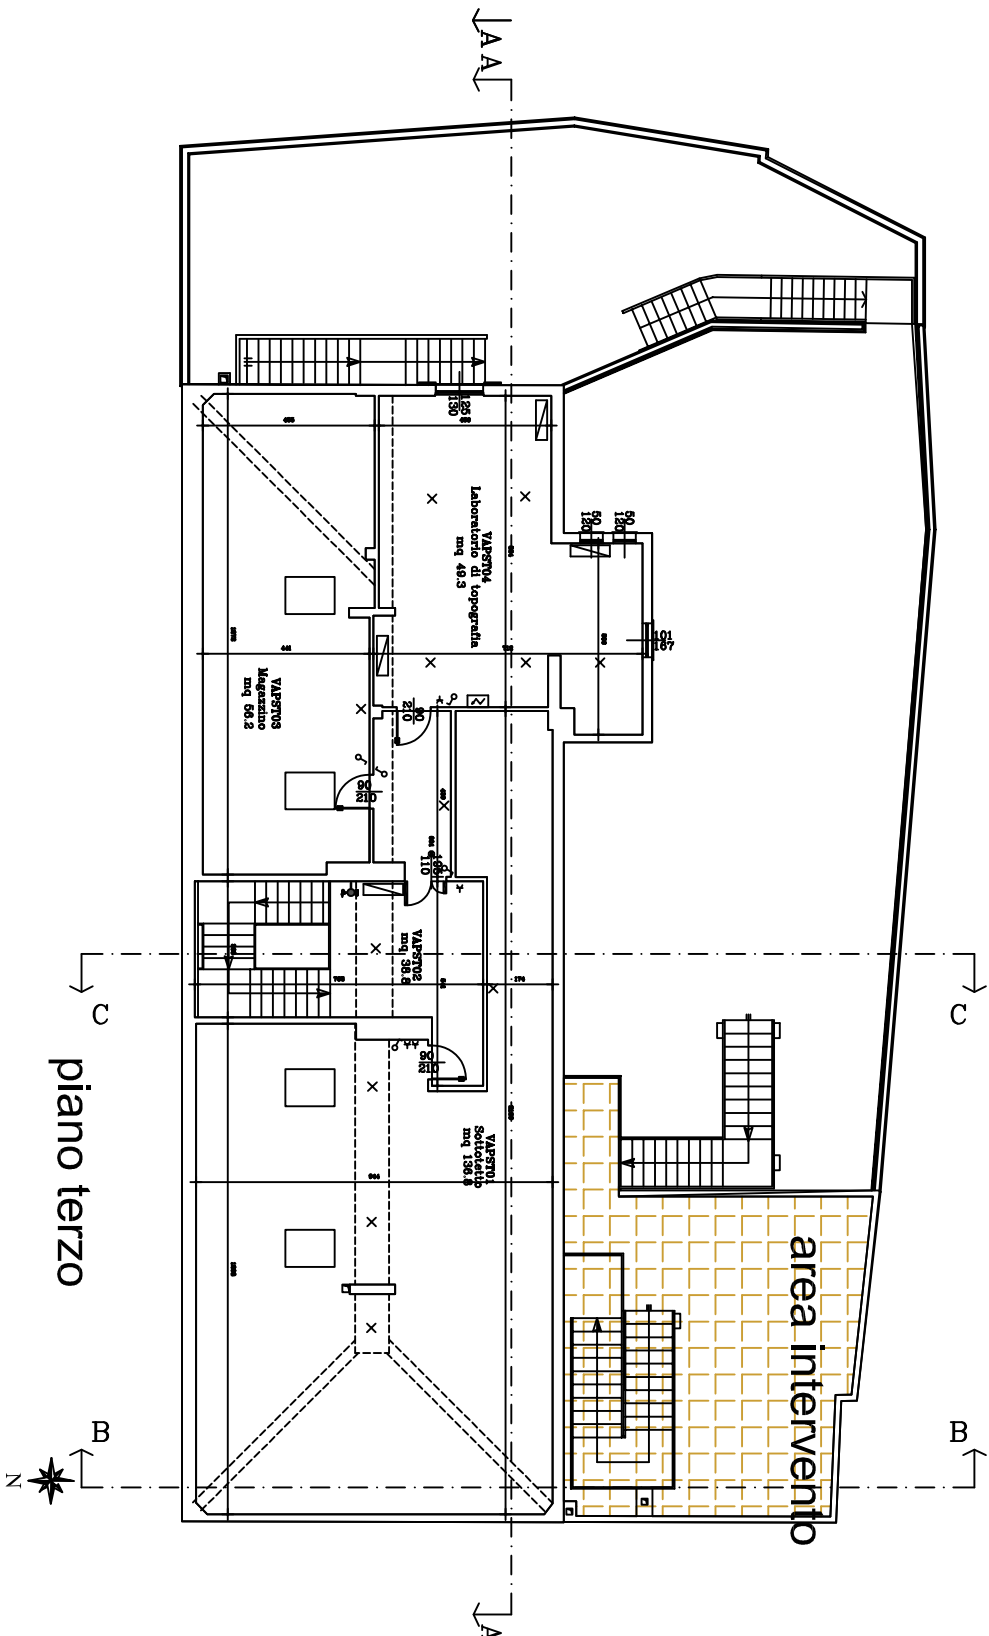
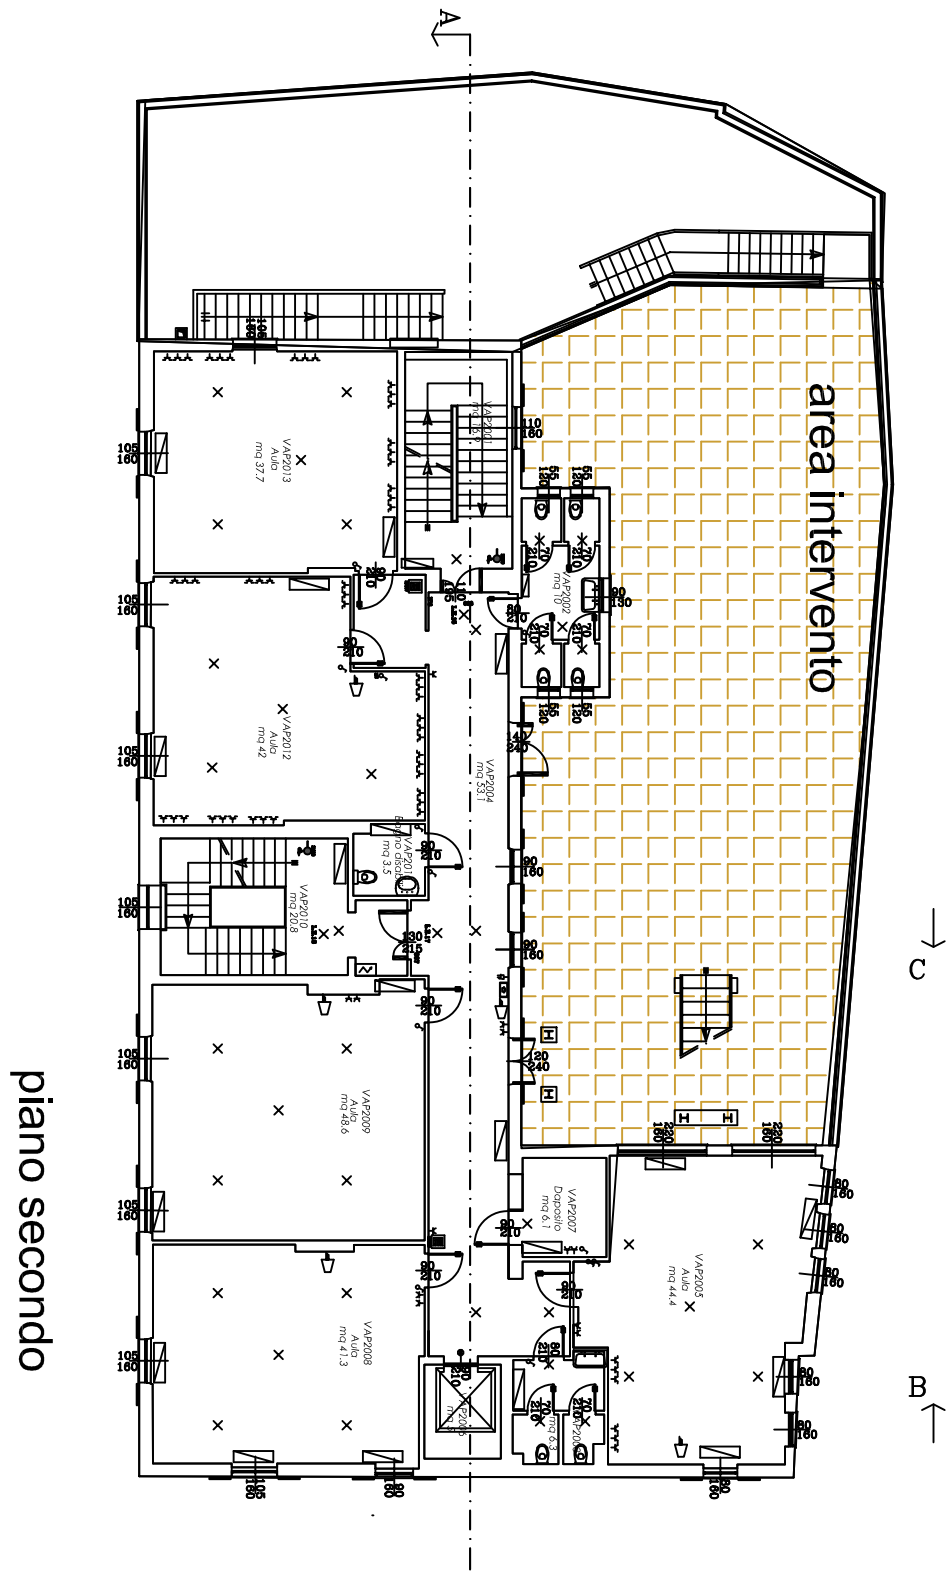


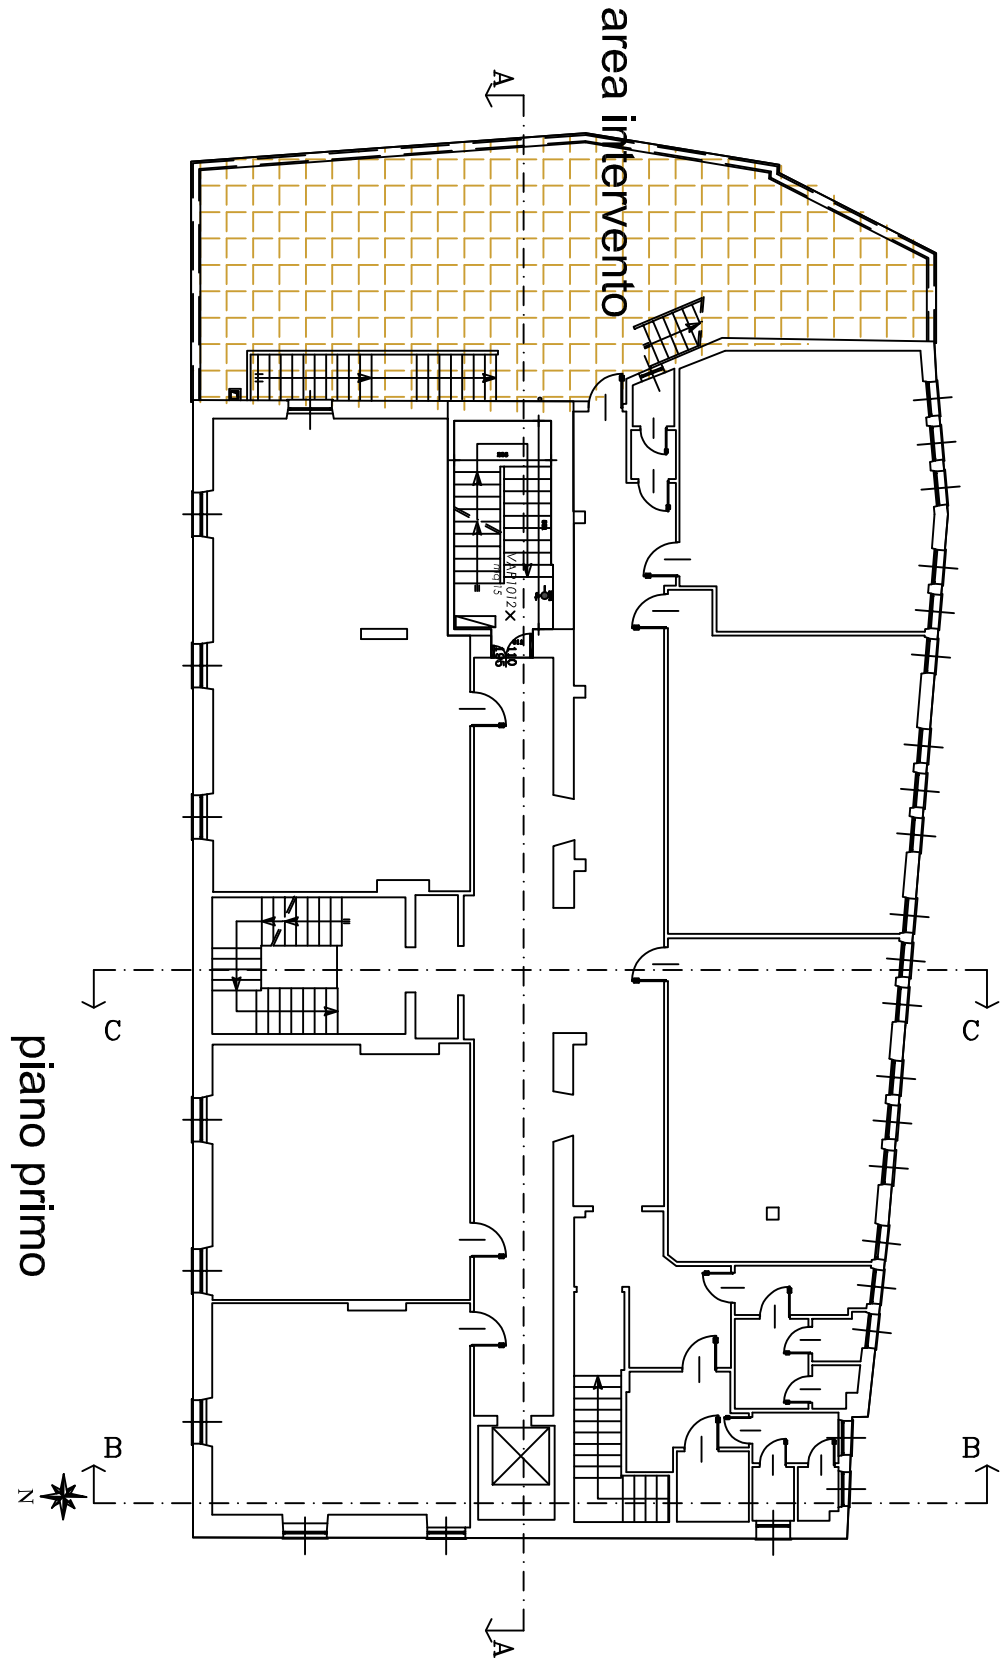

prospetto retrostante via Castagnola

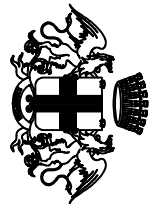

CITTA' METROPOLITANA DI GENOVA
DIREZIONE SCUOLE
SERVIZIO EDILIZIA e PATRIMONIO

Istituto Scolastico Giannini
via Castagnola 11 - Chiavari

COMMESSA: Manutenzione straordinaria di rifacimento coperture

CODICE COMMESSA
LAV.24.15

FASE: ESECUTIVO
OGGETTO DELLA TAVOLA:
STATO DI PROGETTO

IN° TAVOLA

TAV. 02

PROGETTISTI: arch. Benedetta Profice

SCALA

STAFF di PROGETTAZIONE

coord. staff	Arch. Stefano Antelmi	RESP. UFFICIO
tec.progetto antieccedendo	Pinel. Simona Marzulli	Ing. A. Abodi

	DIRIGENTE TECNICO
	Dott. E. Scivo
	R.U.P.
	Ing. A. Abodi

REVISIONE	A	B	C	D	E	F
DATA						
BRE. RE. MANAGER:						