




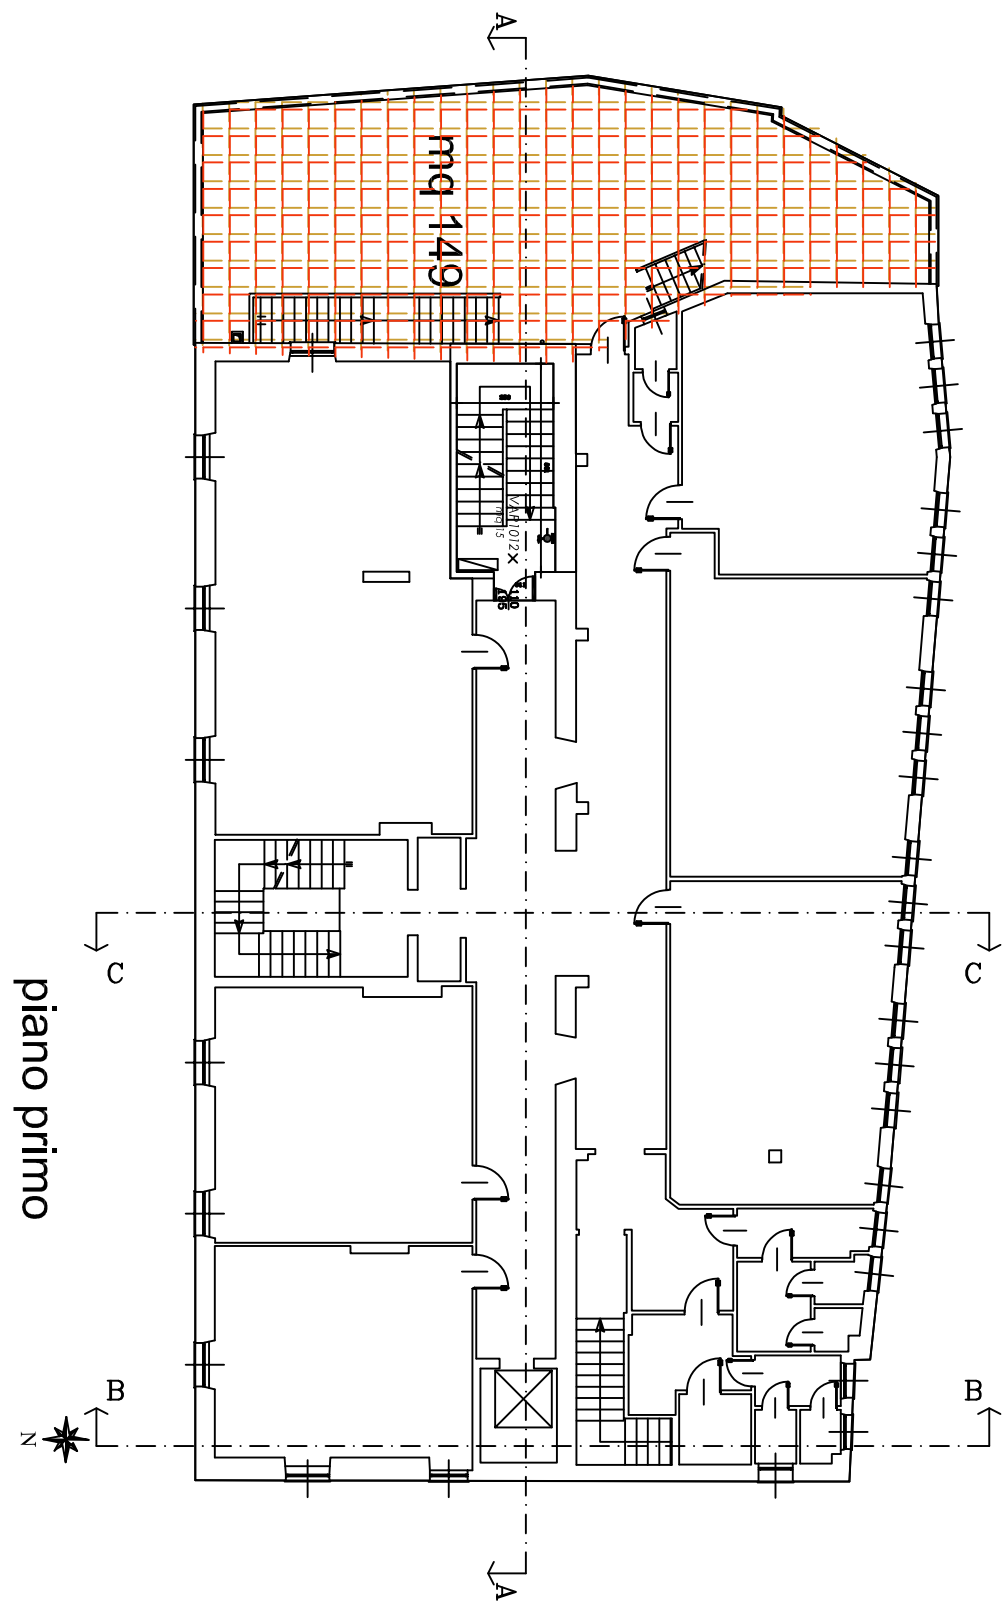


piano primo

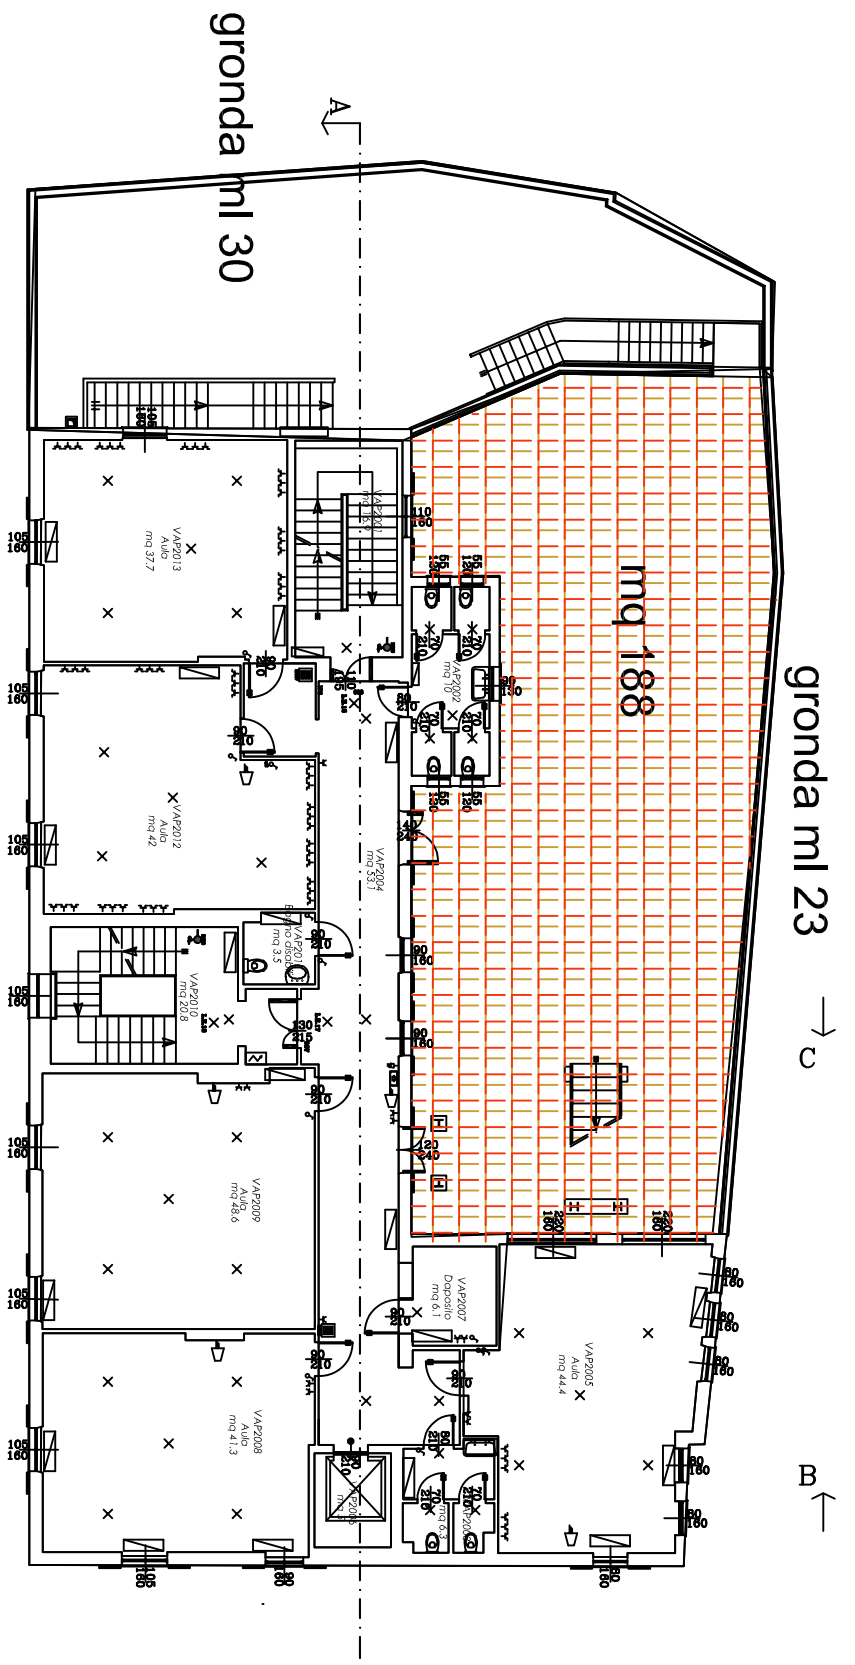

piano secondo

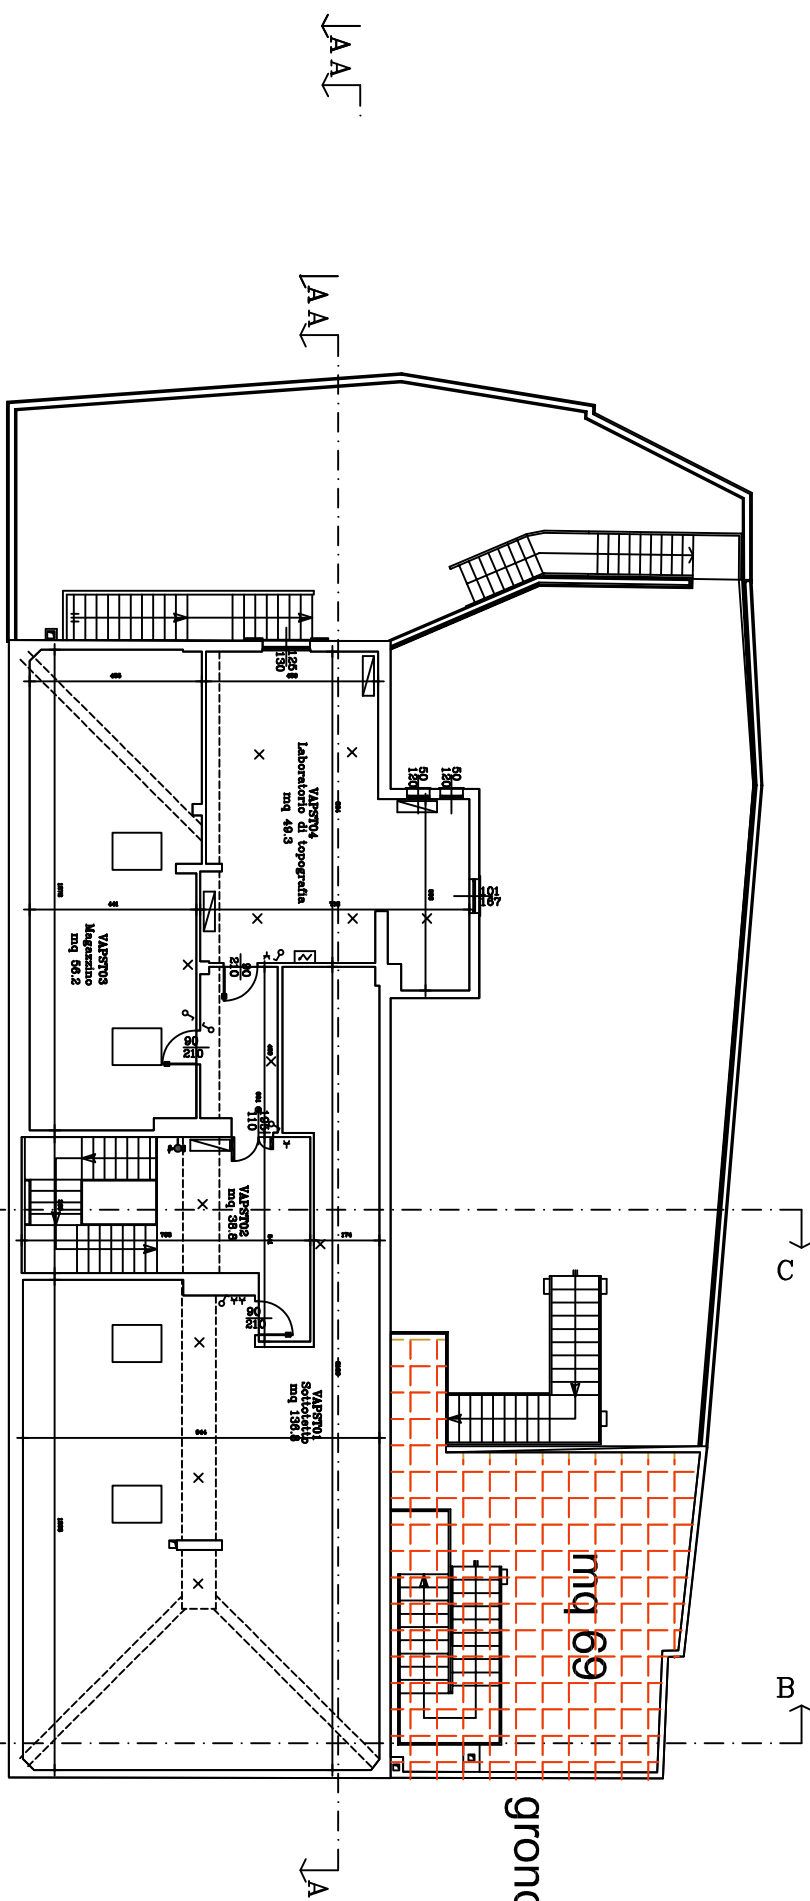

piano terzo

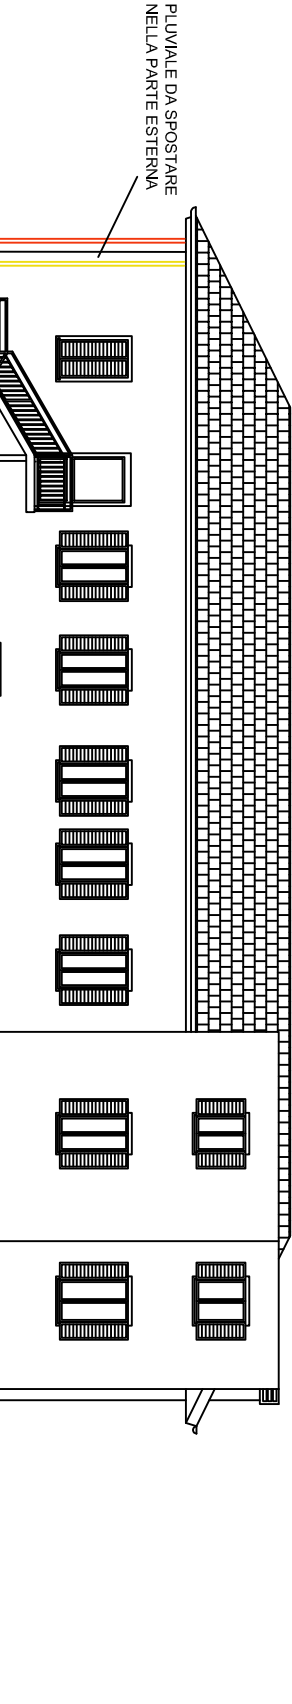

LEGENDA

- DEMOLITO
- COSTRUITO



CITTA' METROPOLITANA DI GENOVA
DIREZIONE SCUOLE
SERVIZIO EDILIZIA e PATRIMONIO

Istituto Scolastico Giannini
via Castagnola 11 - Chiavari

COMMESSA: Manutenzione straordinaria di rifacimento coperture

CODICE COMMESSA
LAV.24.15

FASE: ESECUTIVO
OGGETTO DELLA TAVOLA:
STATO DI CONFRONTO

IN° TAVOLA

TAV. 03

PROGETTISTI: arch. Benedetta Profice

SCALA

STAFF di PROGETTAZIONE

Arch. Stefano Antelmi
Ing. A. Abodi
Dirigente Tecnico
R.U.P.
Ing. A. Abodi

REVISIONE
DATA
BREF. RE. MANAGER: