


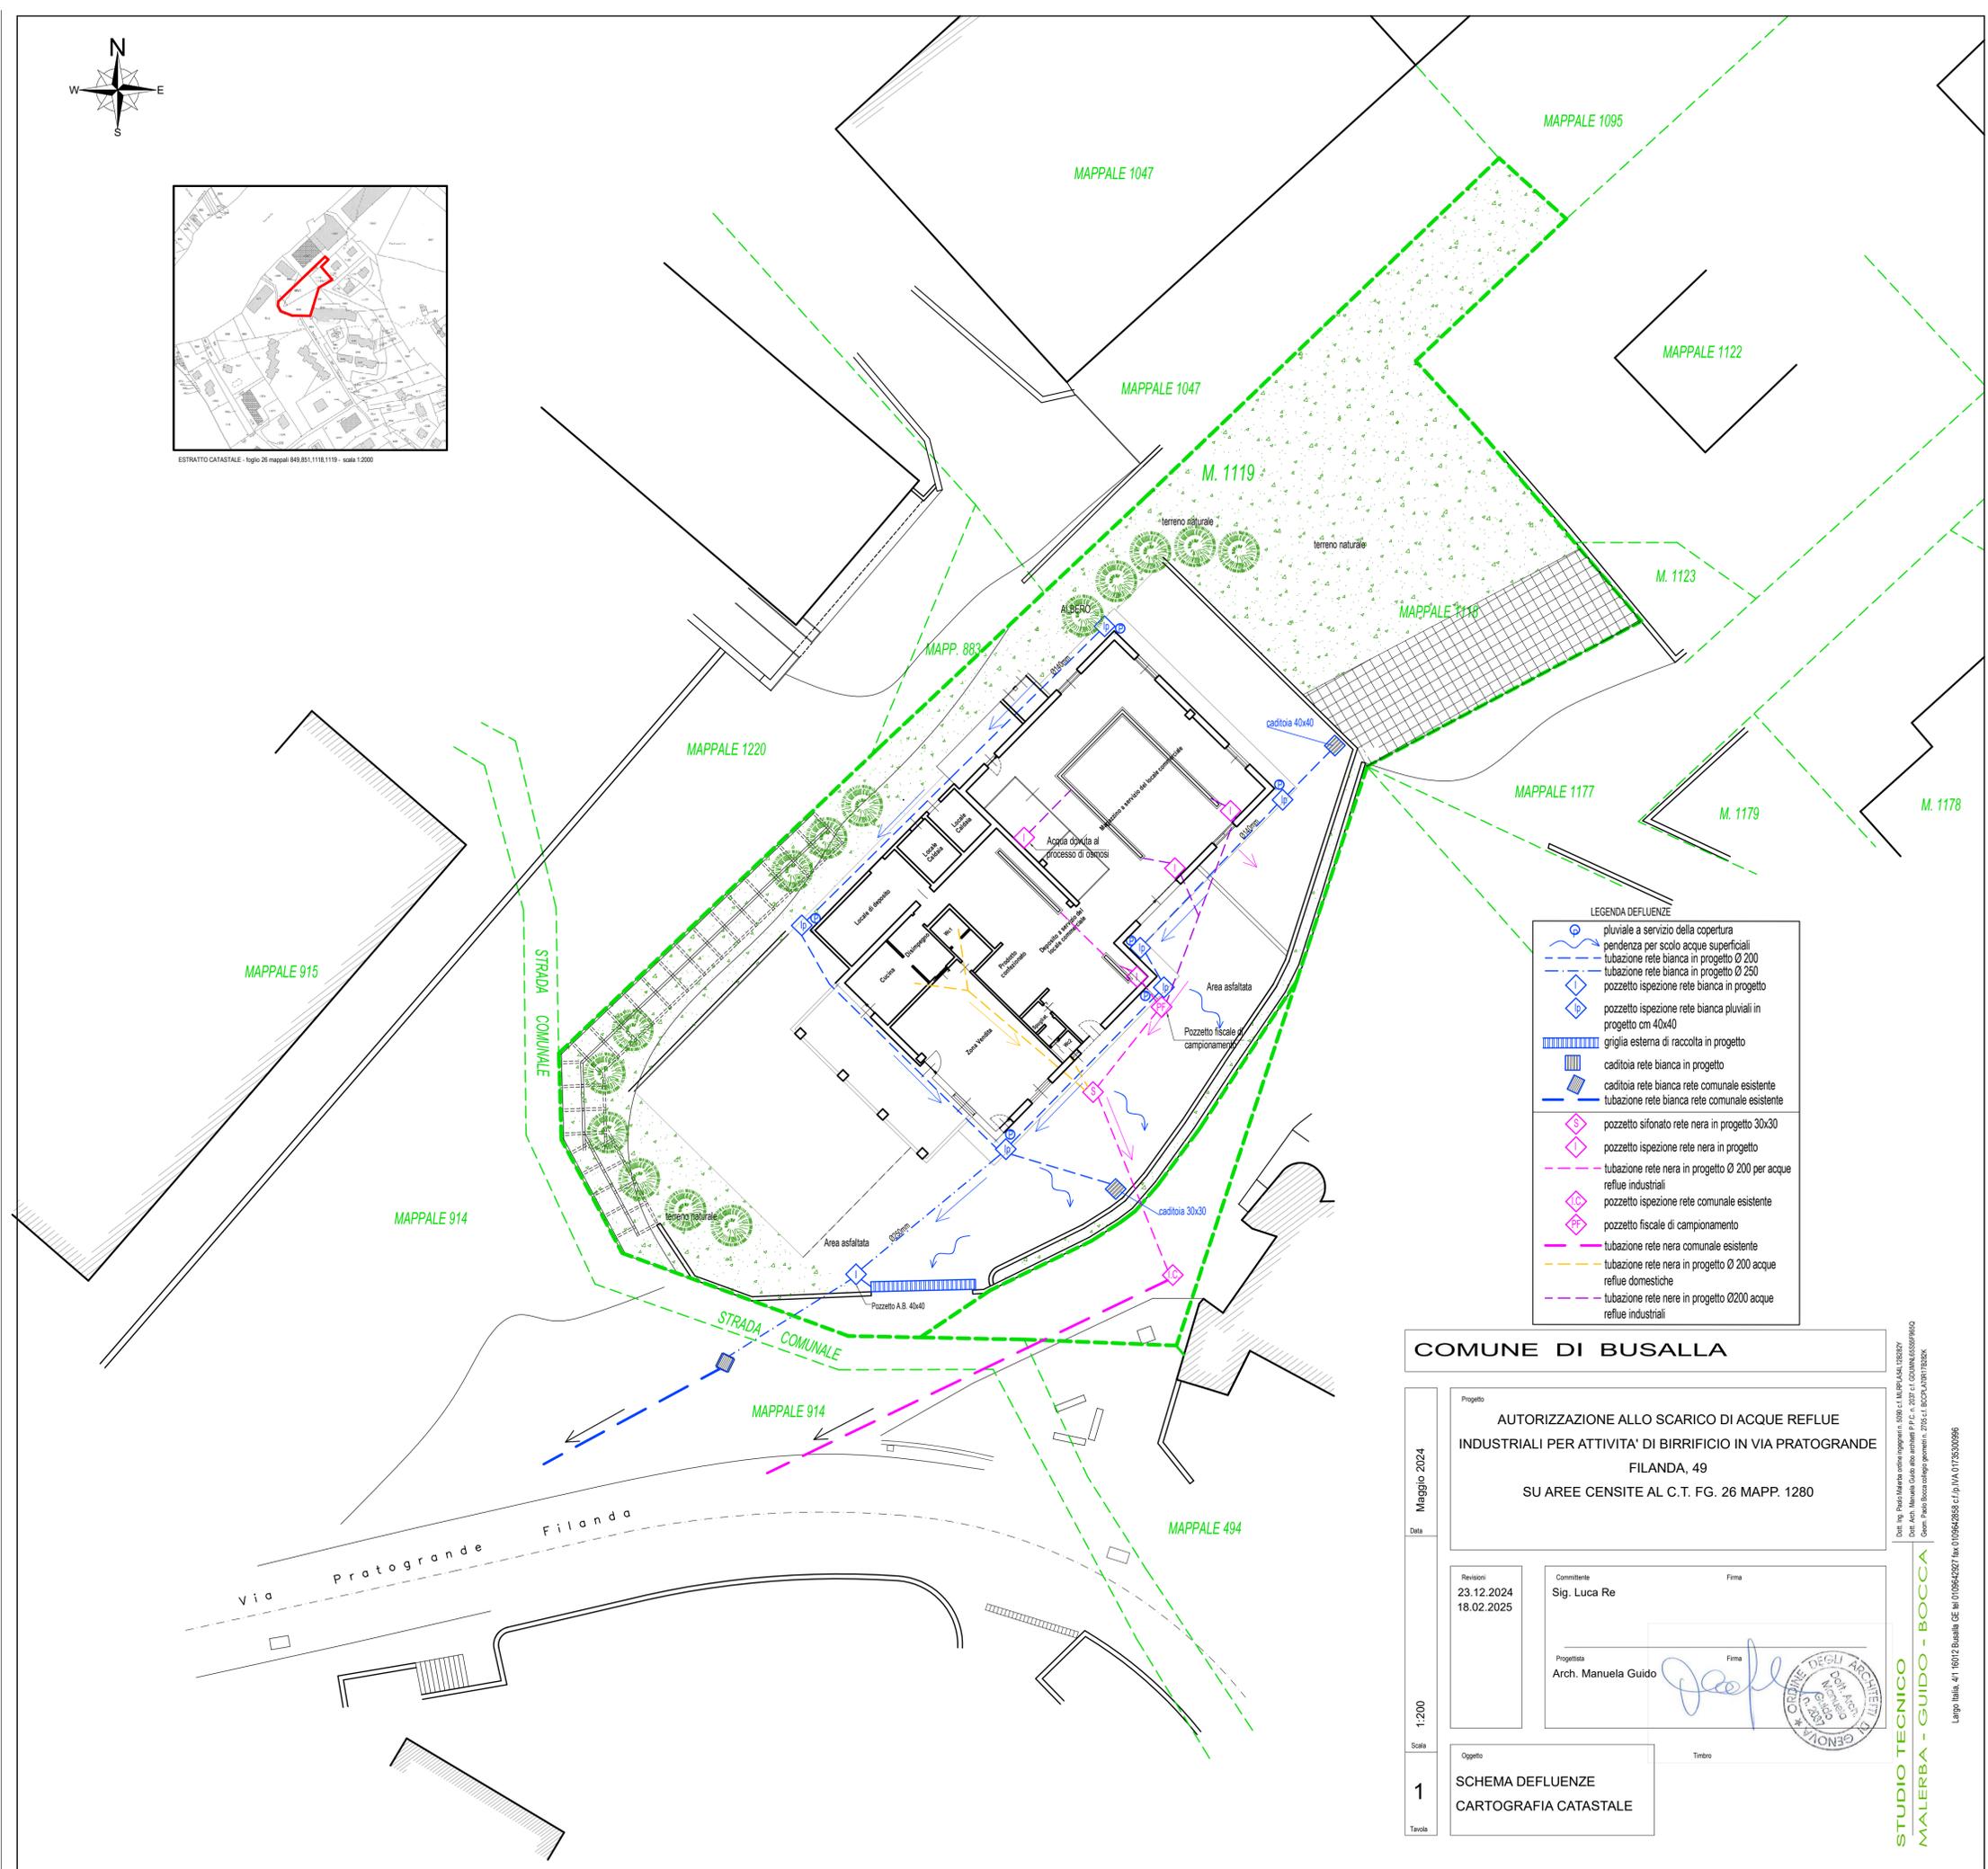

ESTRATTO CATASTALE - foglio 26 mappali 849,851,1116,1119 - scala 1:200



LEGENDA DEFLUENZE

	pluviale a servizio della copertura
	pendenza per scolo acque superficiali
	tubazione rete bianca in progetto Ø 200
	tubazione rete bianca in progetto Ø 250
	pozzetto ispezione rete bianca in progetto
	pozzetto ispezione rete bianca pluviali in progetto cm 40x40
	griglia esterna di raccolta in progetto
	caditoia rete bianca in progetto
	caditoia rete bianca rete comunale esistente
	tubazione rete bianca rete comunale esistente
	pozzetto sifonato rete nera in progetto 30x30
	pozzetto ispezione rete nera in progetto
	tubazione rete nera in progetto Ø 200 per acque reflue industriali
	pozzetto ispezione rete comunale esistente
	pozzetto fiscale di campionamento
	tubazione rete nera comunale esistente
	tubazione rete nera in progetto Ø 200 acque reflue domestiche
	tubazione rete nere in progetto Ø200 acque reflue industriali

COMUNE DI BUSALLA

Maggio 2024
 Data
 Progetto
AUTORIZZAZIONE ALLO SCARICO DI ACQUE REFLUE INDUSTRIALI PER ATTIVITA' DI BIRRIFICIO IN VIA PRATOGRANDE FILANDA, 49 SU AREE CENSITE AL C.T. FG. 26 MAPP. 1280

Revisori
 23.12.2024
 18.02.2025
 Committente
 Sig. Luca Re
 Firmatario
 Arch. Manuela Guido
 Firmatario
 Firmatario

1:200
 Scala
1
 Tavola
 Oggetto
SCHEMA DEFLUENZE CARTOGRAFIA CATASTALE
 Timbro

Dr. Ing. Paola Maria Celesia Ingegnere n. 5189 G. I. M. RP/AL/1282/27
 Dott. Arch. Manuela Guido Architetto P.F.C. n. 2037 G. I. COMMUNALE/559/5450
 Geom. Paolo Bossi Geometa n. 2705 G. I. BCCP/AR/1782/26
 Largo Italia, 41 16012 Busalla GE tel. 010944287 fax 0109462858 e.f.p.a. 0178300996
STUDIO TECNICO MALERBA - GUIDO - BOCCA