Planimetria Generale del fabbricato ed aree esterne

scala 1:200

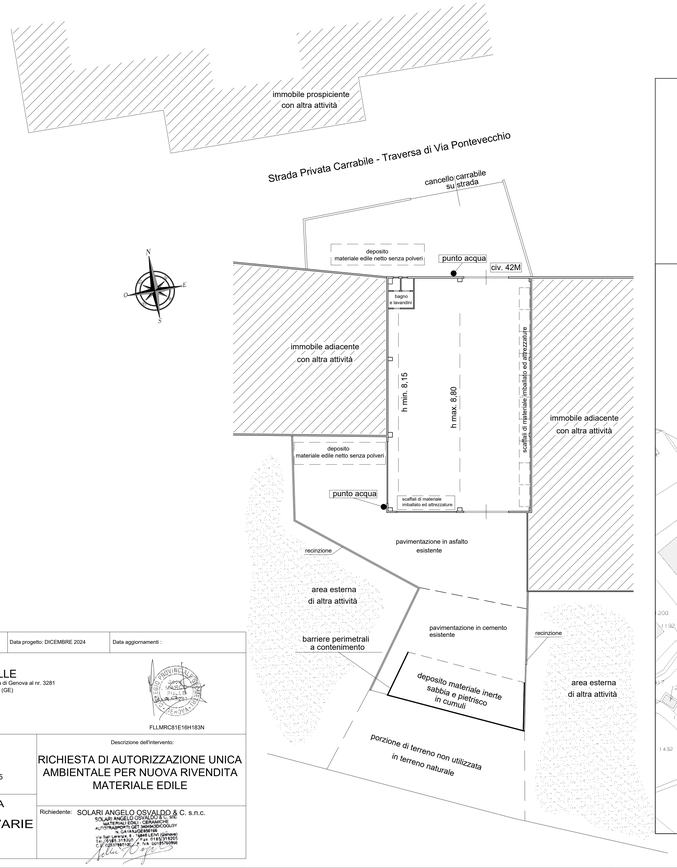

RIFERIMENTO UFFICIO : Prat. nr. 306 F.M.	Data progetto: DICEMBRE 2024	Data aggiornamenti :

STUDIO TECNICO
GEOM. MARCO FULLE
Iscritto all'Albo dei Geometri della Provincia di Genova al nr. 3281
Via A. Grilli civ. 24 P.T. 16041 Borzonasca (GE)
e-mail: fulle@studiotecnicoborzonasca.it
pec: marco.fulle@geopec.it
tel. e fax 0185 - 342797
cell. 349-6674452

FLLMRC81E16H183N

Dati relativi all'Intervento	Descrizione dell'intervento:
Comune di CARASCO Via Pontevecchio civ. 42M N.C.E.U. Fg. 6 m.le 1152 sub. 5	RICHIESTA DI AUTORIZZAZIONE UNICA AMBIENTALE PER NUOVA RIVENDITA MATERIALE EDILE
TAVOLA UNICA PLANIMETRIE VARIE scale varie	Richiedente: SOLARI ANGELO OSVALDO & C. s.n.c. SOLARI ANGELO OSVALDO & C. s.n.c. Via Pontevecchio civ. 42M 16041 BORZONASCA (GE) P. IVA 00194270107 - REA 206000 C.F. 00194270107 - Cod. Fiscale Tel. e Fax 0185/342300 - Genova Tel. 010/8174320 - Fax 010/8174323 C.F. 00194270107 - P. IVA 00194270107

Planimetria con indicazione dei fabbricati limitrofi con destinazione d'uso ed altezza massima

scala 1:1.000

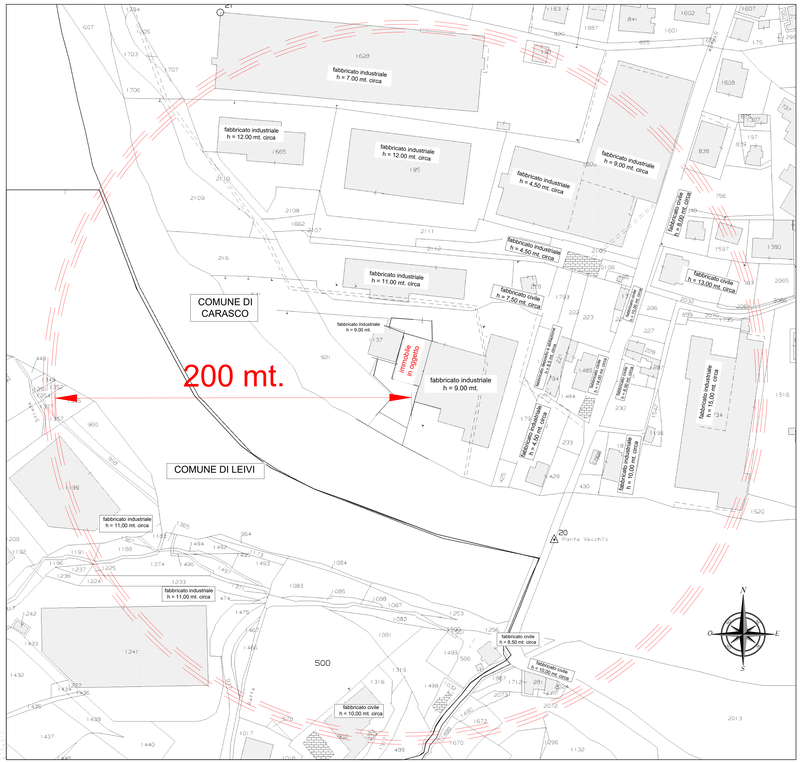

Planimetria orientata con indicazione del fabbricato e destinazione delle arre limitrofe
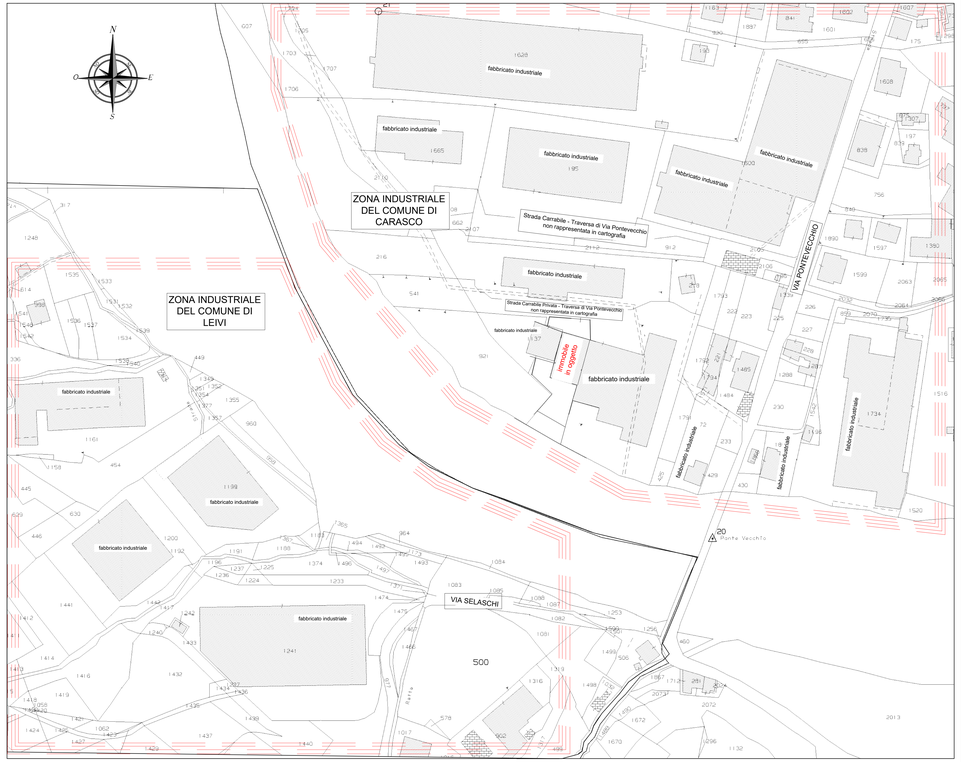
scala 1:1.000