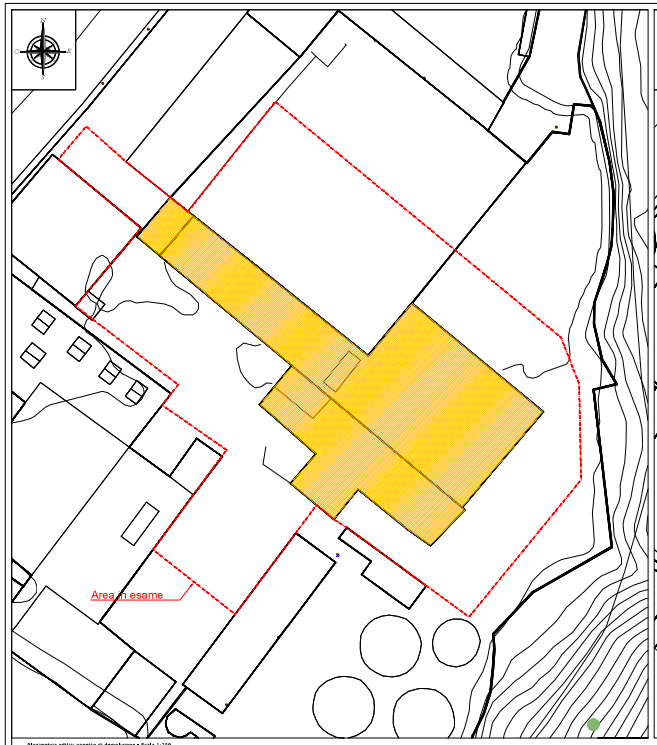


Planimetria edifici oggetto di demolizione - Scala 1:250

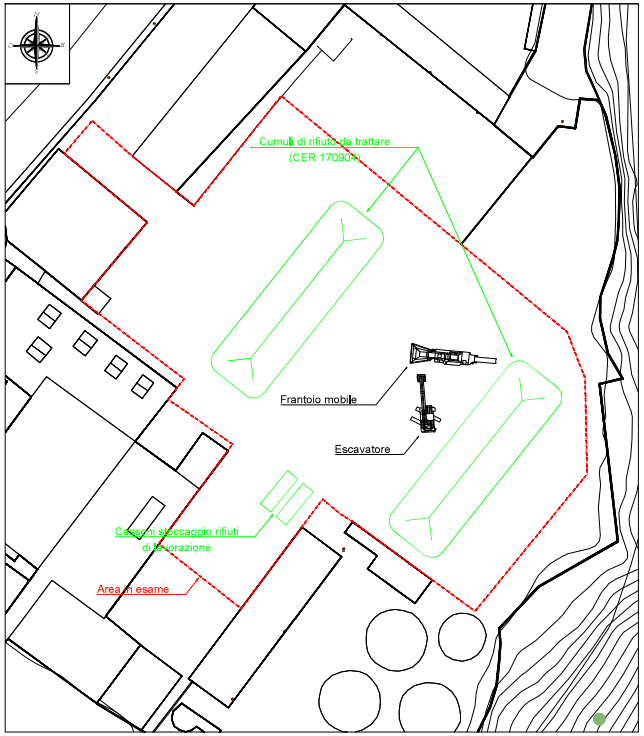


Layout area di lavorazione - aste intervento - Scala 1:250

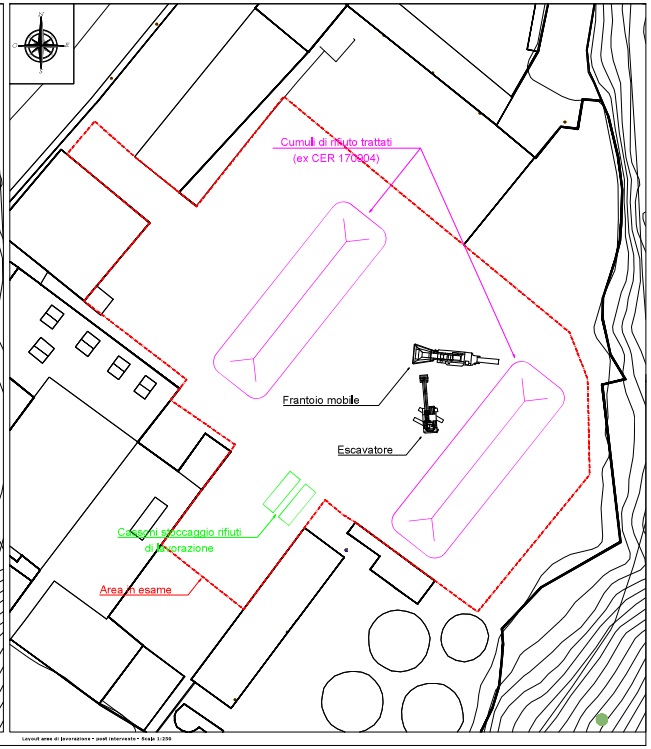


Layout area di lavorazione - post intervento - Scala 1:250

REGIONE LIGURIA

Comune di Genova

Città Metropolitana di Genova

**ART. 208 COMMA 15 D.LGS. 152/06 E S.M.I.**

RELAZIONE TECNICA A CORREDO DELLA COMUNICAZIONE DELLA SINGOLA CAMPAGNA DI ATTIVITA' PER L'ESERCIZIO DELLE OPERAZIONI DI RECUPERO DI RIFIUTI SPECIALI NON PERICOLOSI TRAMITE IMPIANTO MOBILE

**COMMITTENTE**

B.F. Srl.
Via Genova, 1 - 16040 Cicagna (GE)
Stabilimento: Cicagna - Via Lungo Aqua Dolcissima, 2a 16040 Cicagna (GE)

**DESCRIZIONE ELABORATO**

LAYOUT IN TERVENTO DI RECUPERO

**TAVOLA** 01

| REVISIONE | DATA | DESCRIZIONE | CODIFICA | PROGETTISTA |
|---|---|---|---|---|
| 00 | 10/03/2025 | EMISSIONE | N.ALBERTI | N.ALBERTI |
| 01 | | | | |
| 02 | | | | |

**SCALA** 1:250

**RIFERIMENTO** 250088

**PROGETTAZIONE**

Ing. Renato LACROCE
Ordine degli Ingegneri della Provincia di Genova n. 2222

Ing. Luca VALLINOTTO
Ordine degli Ingegneri della Provincia di Genova n. 2197

STUDIO KIMI & ASSOCIATI
Via Cesare Battisti, 12 - 16035 Rapallo (GE)
P. IVA 01123200993
www.studiokimiassociati.com - 0185 56 1056

Il presente elaborato non può essere copiato, riprodotto o altrimenti pubblicato in tutto o in parte senza il consenso scritto dello studio che lo ha redatto. Non può essere usato per scopi diversi da quelli per i quali è stato redatto.