



**CITTA' METROPOLITANA DI GENOVA**  
DIREZIONE SCUOLE, EDILIZIA E PATRIMONIO  
SERVIZIO EDILIZIA

EDIFICIO - ATTIVITA':  
Istituto di Istruzione Superiore Natta Deambrosis  
Via della Chiusa 107, 16039, Sestri Levante (GE)

CODICE	
EDIFICIO	ATTIVITA'
74	

COMMESSA:  
Fornitura e posa in opera di nuovo Gruppo di suppressione superficiale

CODICE COMMESSA
LAV.25.08

FASE: ESECUTIVO STATO:

OGGETTO DELLA TAVOLA:  
Posizionamento Locale Pompe

N° TAVOLA

**TAV.01**

SCALA

PROGETTISTI: P.I. Federico Pitto

REVISIONE	A	B	C	D	E	F
-----------	---	---	---	---	---	---

DATA	07/2025					
------	---------	--	--	--	--	--


RIF. FILE ANAGEDIL:

**STAFF di PROGETTAZIONE**

coord.staff	
P.I. Federico Pitto	P.I. Simona Mansutti
P.I. Roberto Schenone	
Arch. Enrico Fazzino	
P.I. Lorenzo Notini	
Marco Civile	

**APPROVAZIONE DOCUMENTO**

RESP. UFFICIO	
Arch. Luca Cassissa	
DIRIGENTE	
Dott. Francesco Scrivera	
R.U.P.	
Arch. Luca Cassissa	

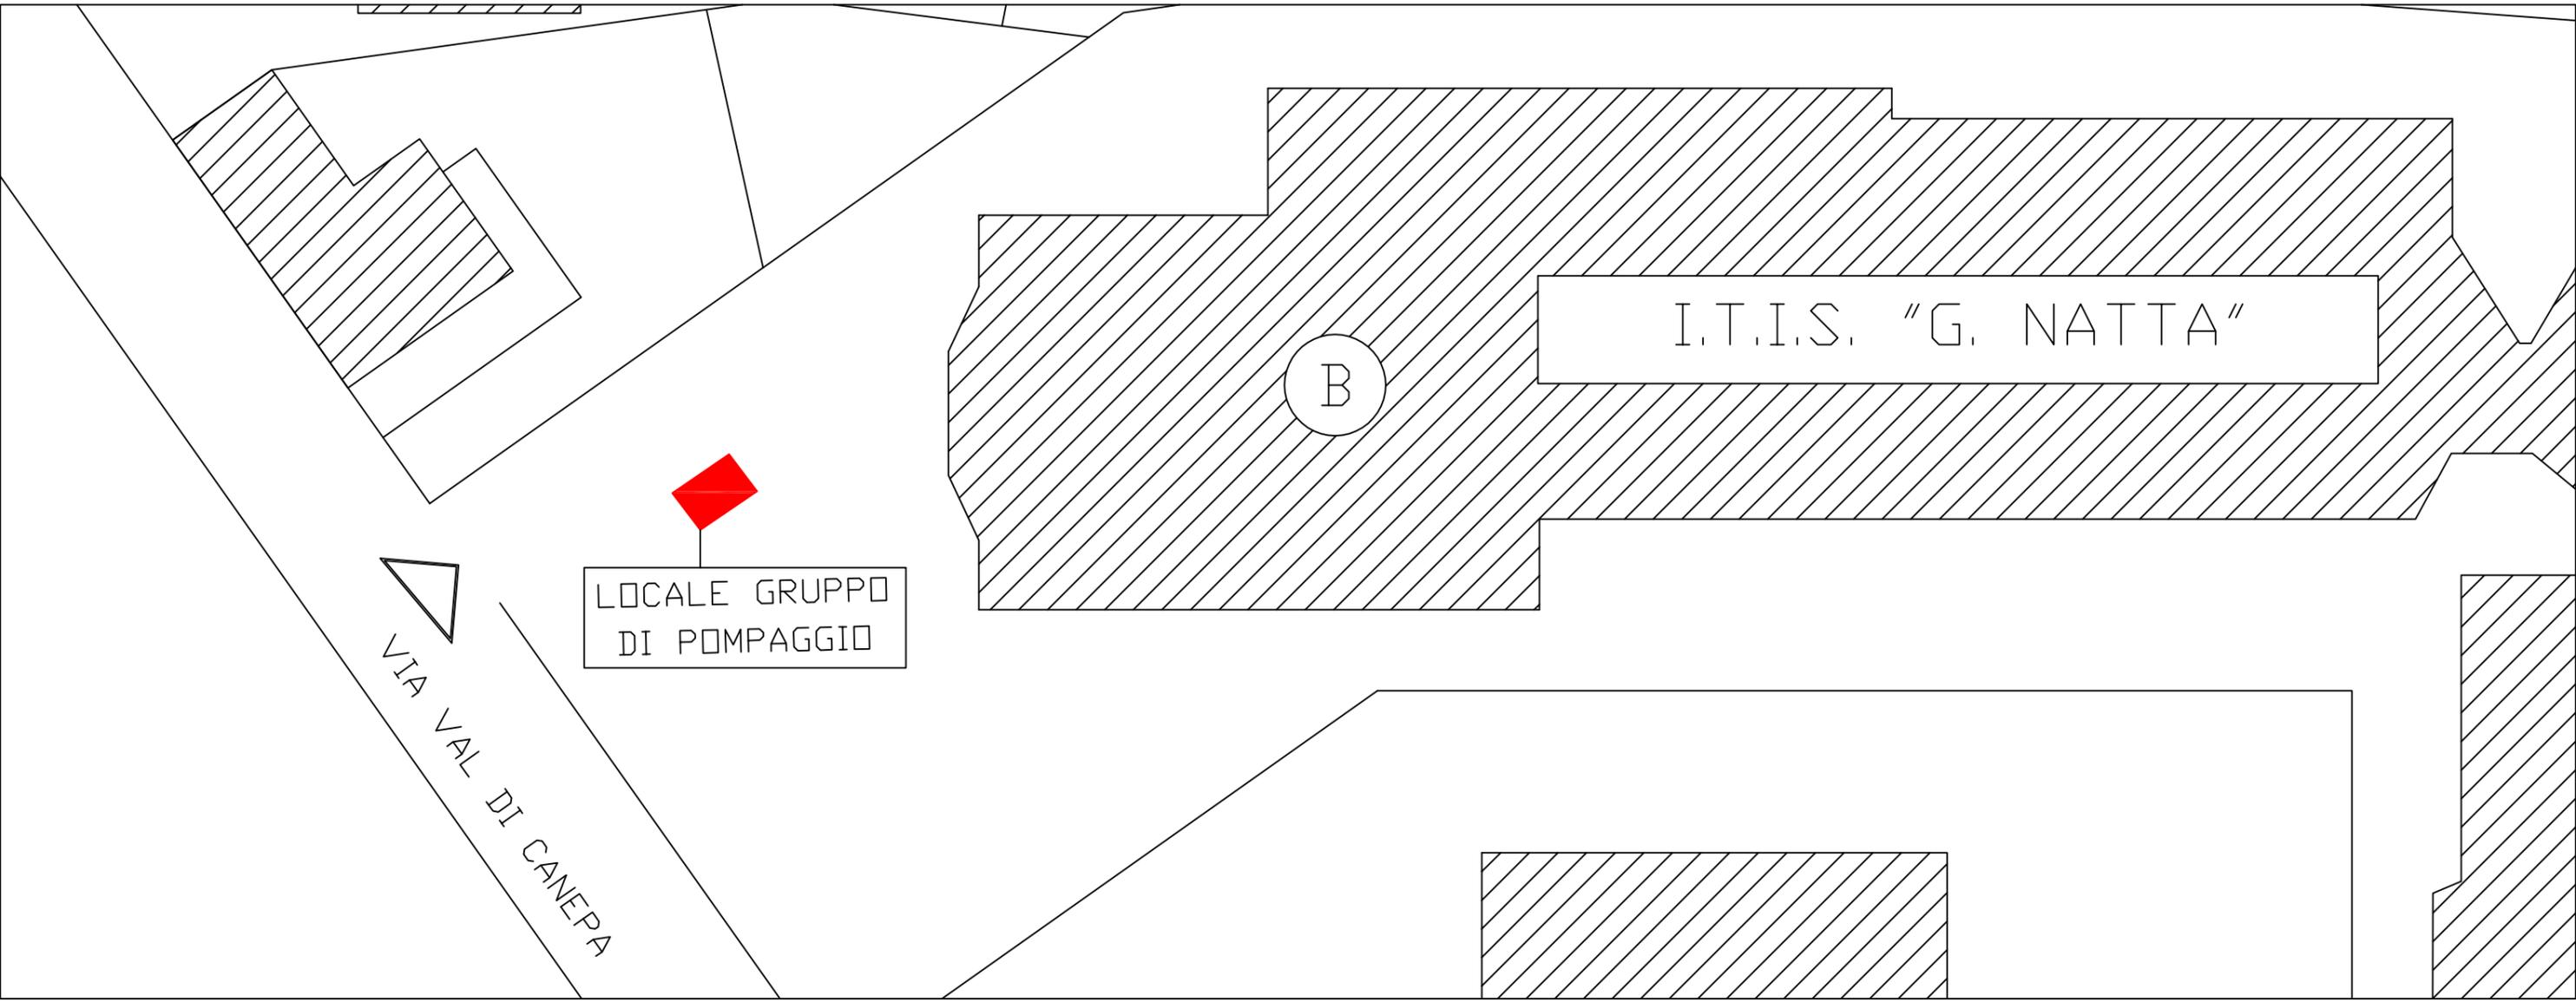

LOCALE GRUPPO  
DI POMPAGGIO

VIA VAL DI CANEPA

I.T.I.S. "G. NATTA"

B