
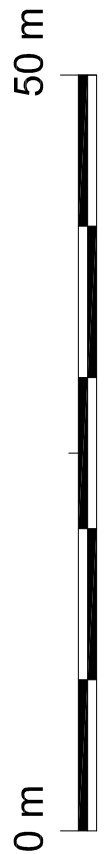


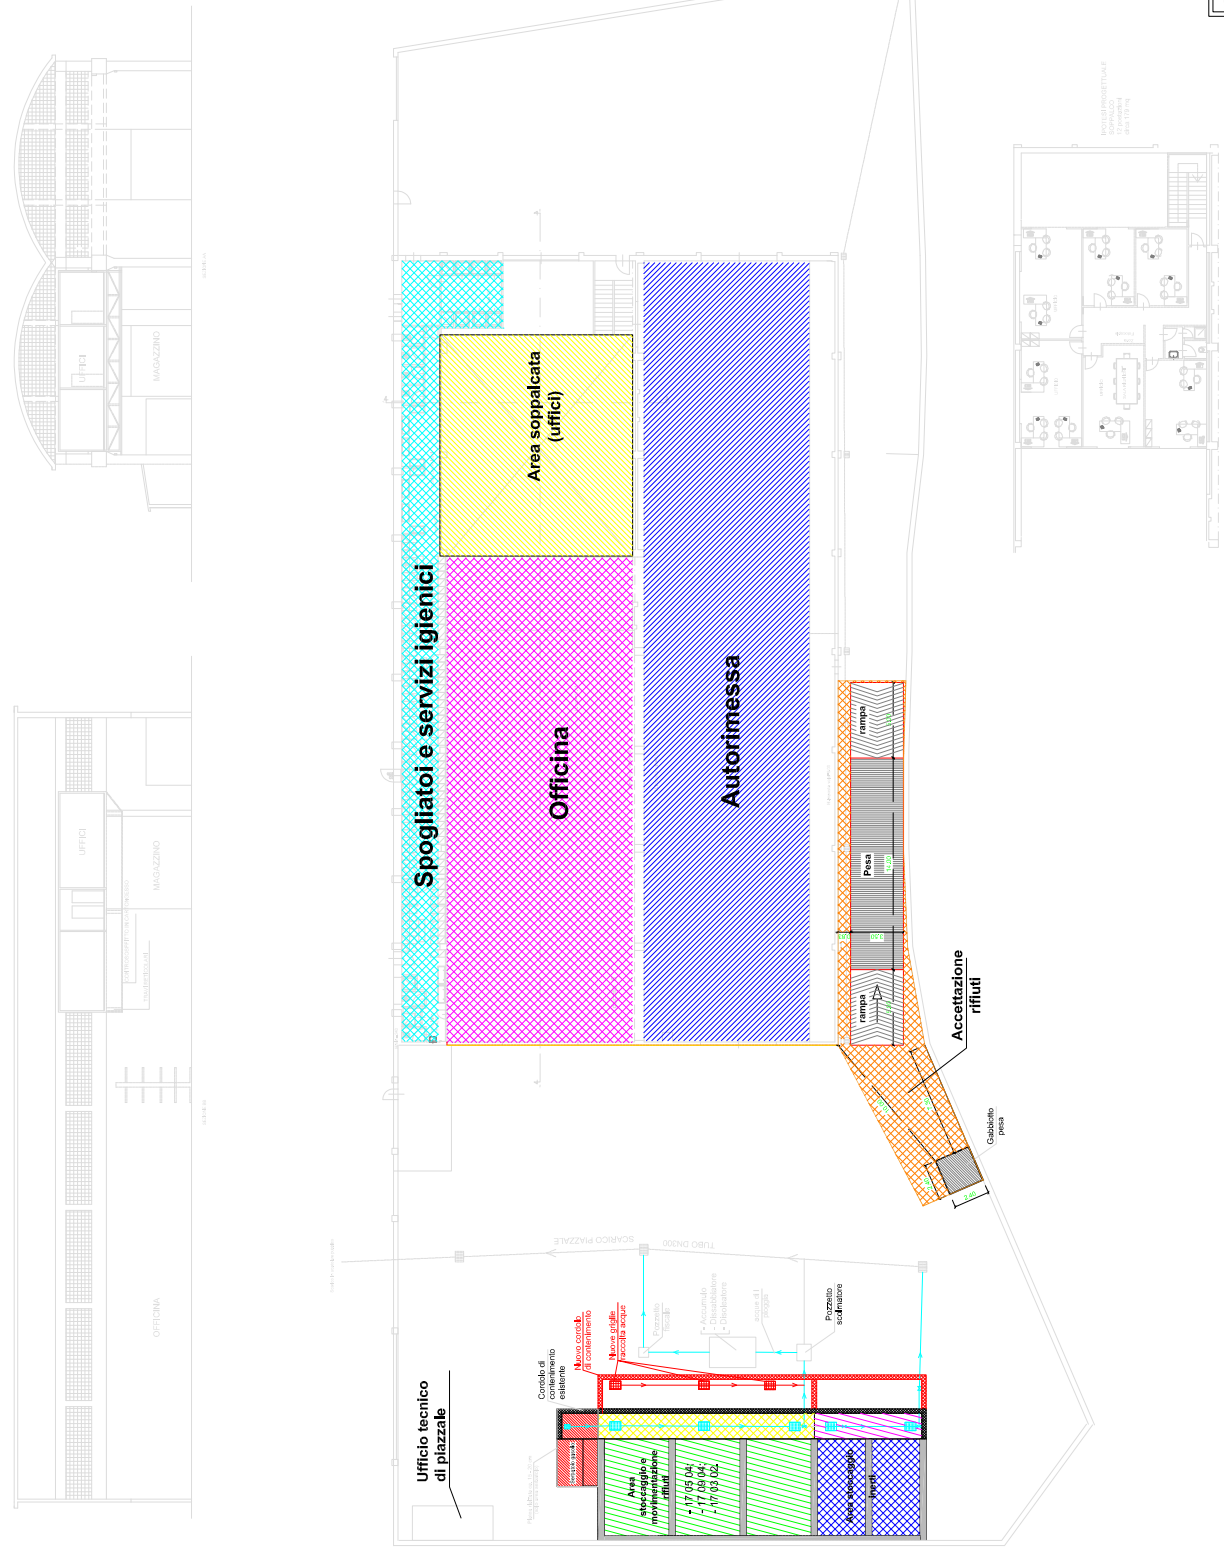

Legenda

Area coperta adibita a parcheggio automezzi

Area coperta adibita ad officina

SIRCE S.P.A.

Planimetria inquadramento generale
STATO FUTURO

Allegato 1

Data

20/12/24