


 Spazi oggetto di Condominio

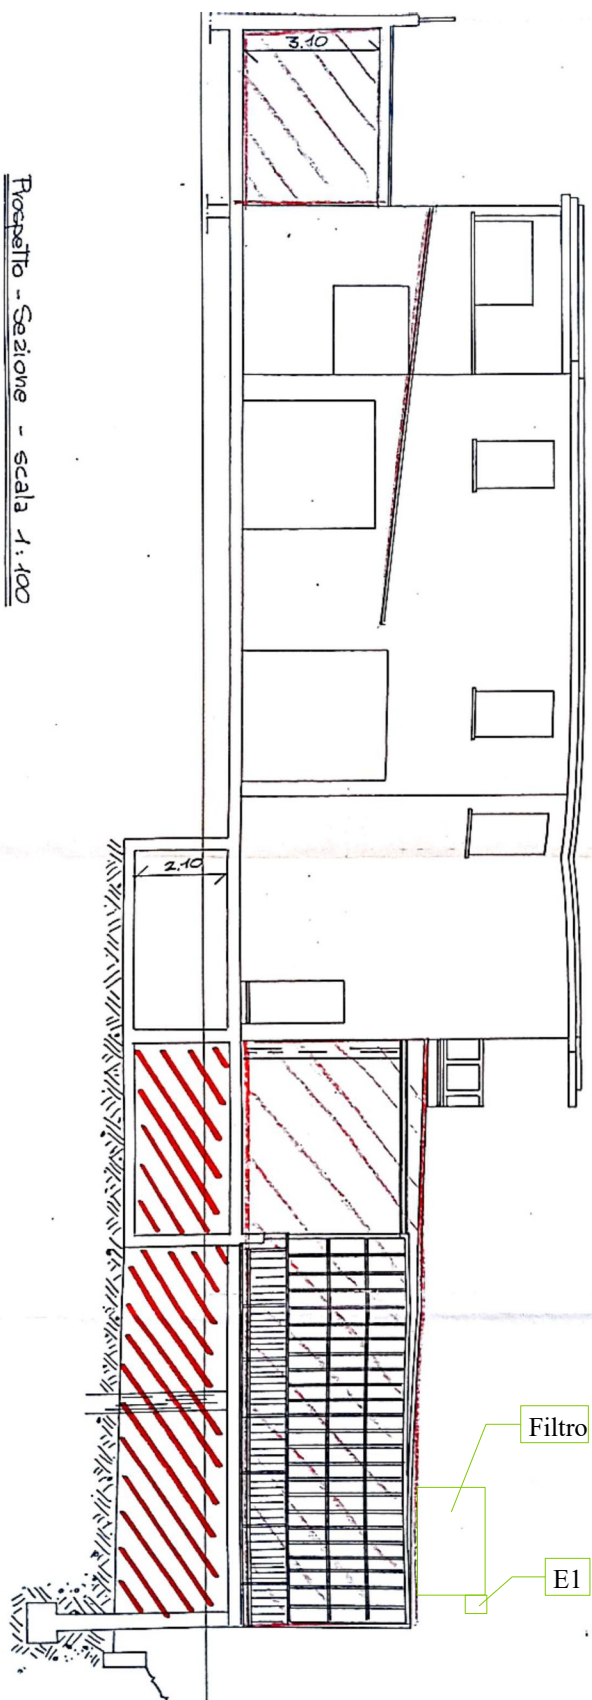

Roccapetto - Sezione - scala 1:100



SUPERFICIE DA SANARE

$$Mq. 80,40 + 83,58 + 132,60 + 44,55 = Mq. 341,13$$



TETTOIE IN ONDULATO PLASTICO DA  
SOSTITUIRE CON LASTRE DI POLICARBON

