


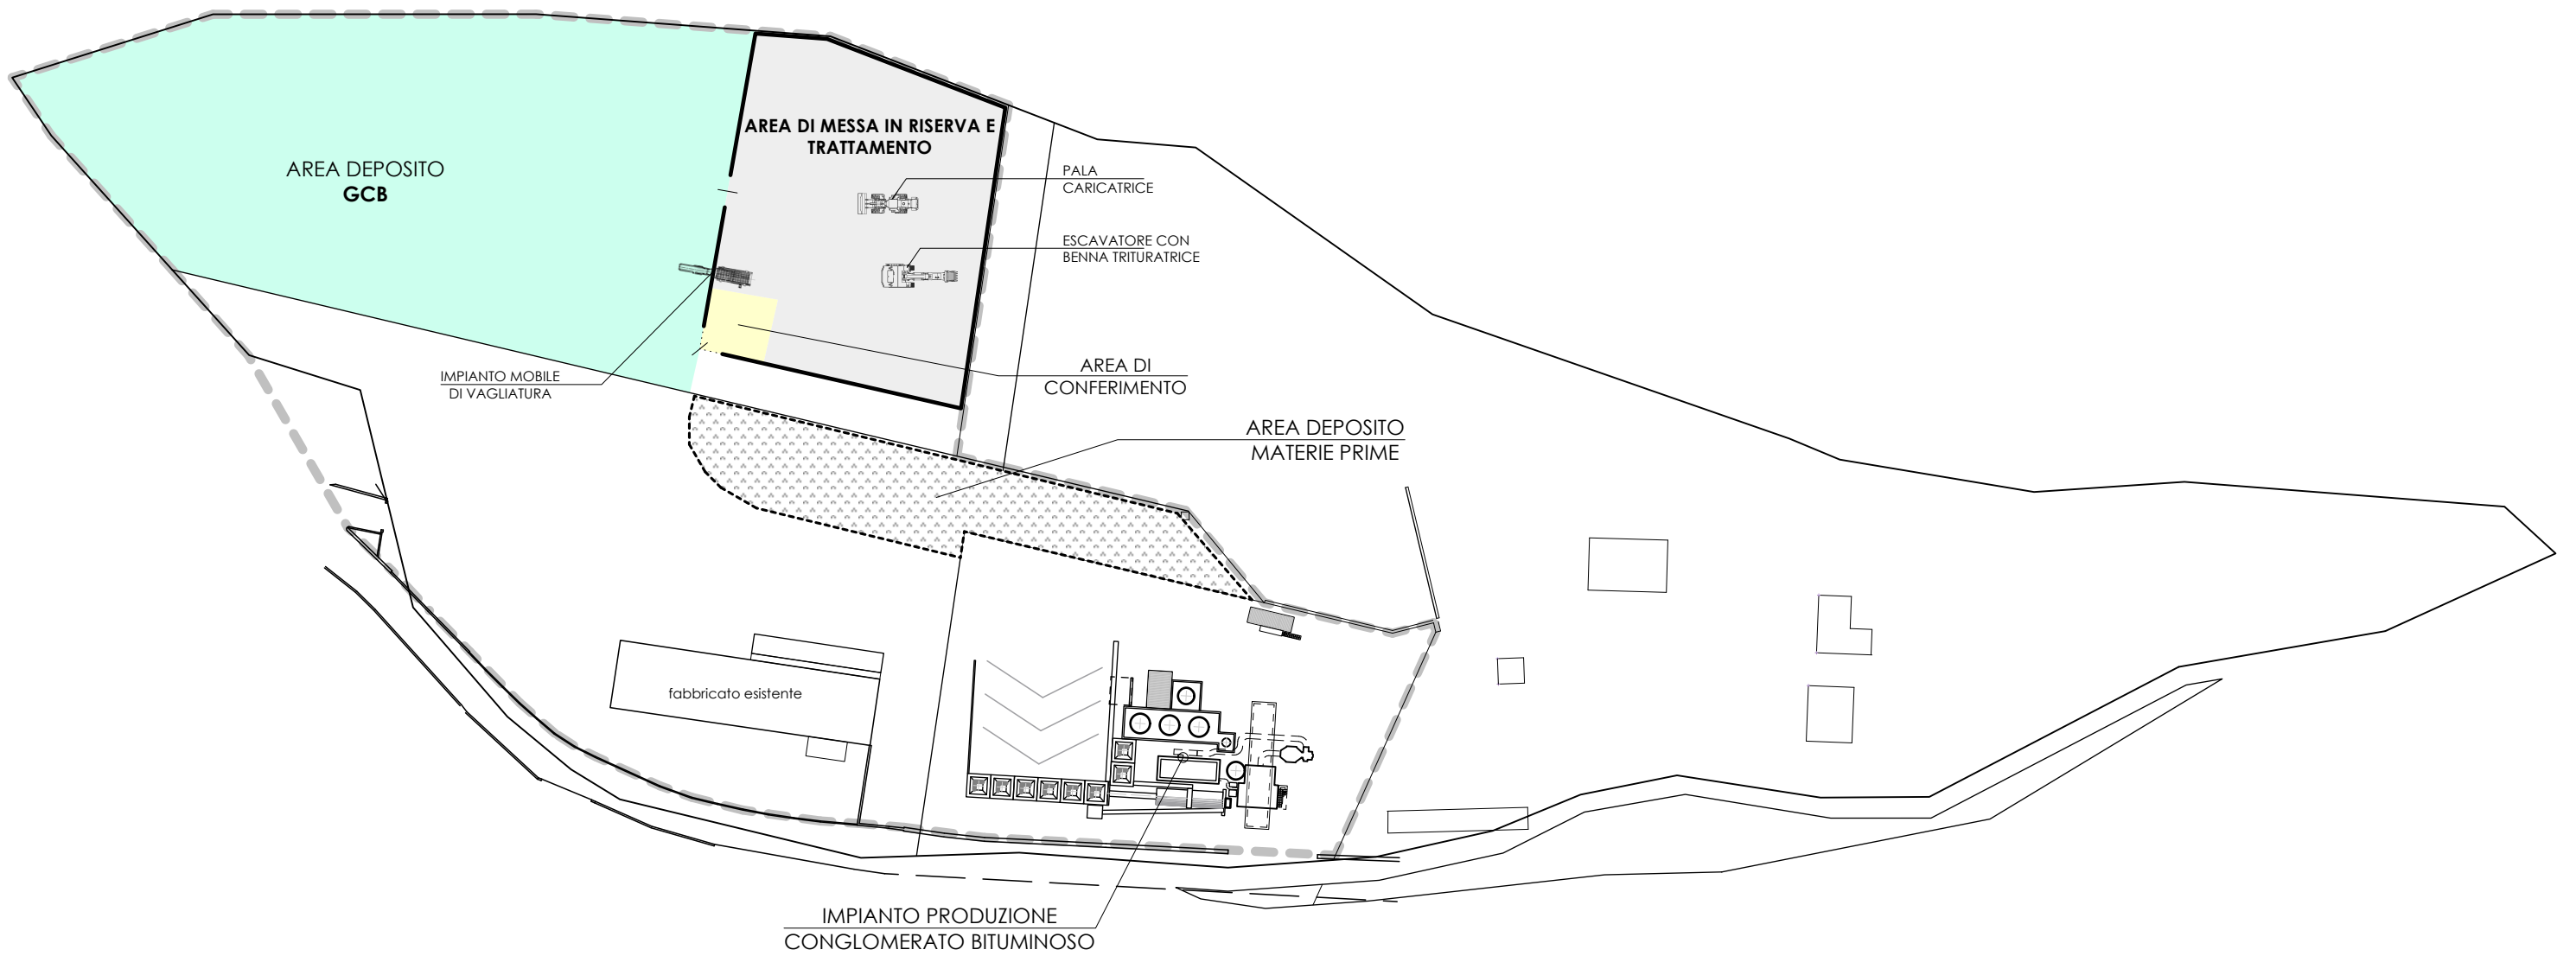

CO.MA.C. s.r.l.

Via Regiosi, n. 3 - Casella (GE)

AUTORIZZAZIONE UNICA AMBIENTALE

(D.P.R. 59/2013)

Planimetria generale con individuazione dell'attività di recupero del rifiuto non pericoloso codice EER 170302


TAVOLA	REVISIONE				SCALA	
1 / 1		Luglio 2026			1:1000	

PLANIMETRIA
Scala 1: 200


LEGENDA

	Canalina in cls 500x500 mm
	Pozzetto con griglia verticale per raccolta materiale 1500x2000x1500 mm
	Pozzetto con griglia verticale per raccolta materiale e chiusura grigliato 1500x2000x1500 mm
	Tubo in pvc interrato de300
	Pozzetti grigliati 600x600x600 mm
	Tubo in pvc interrato de600
	Sagoma edifici di progetto
	Acque meteoriche
	Acque nere

DETTAGLIO 1

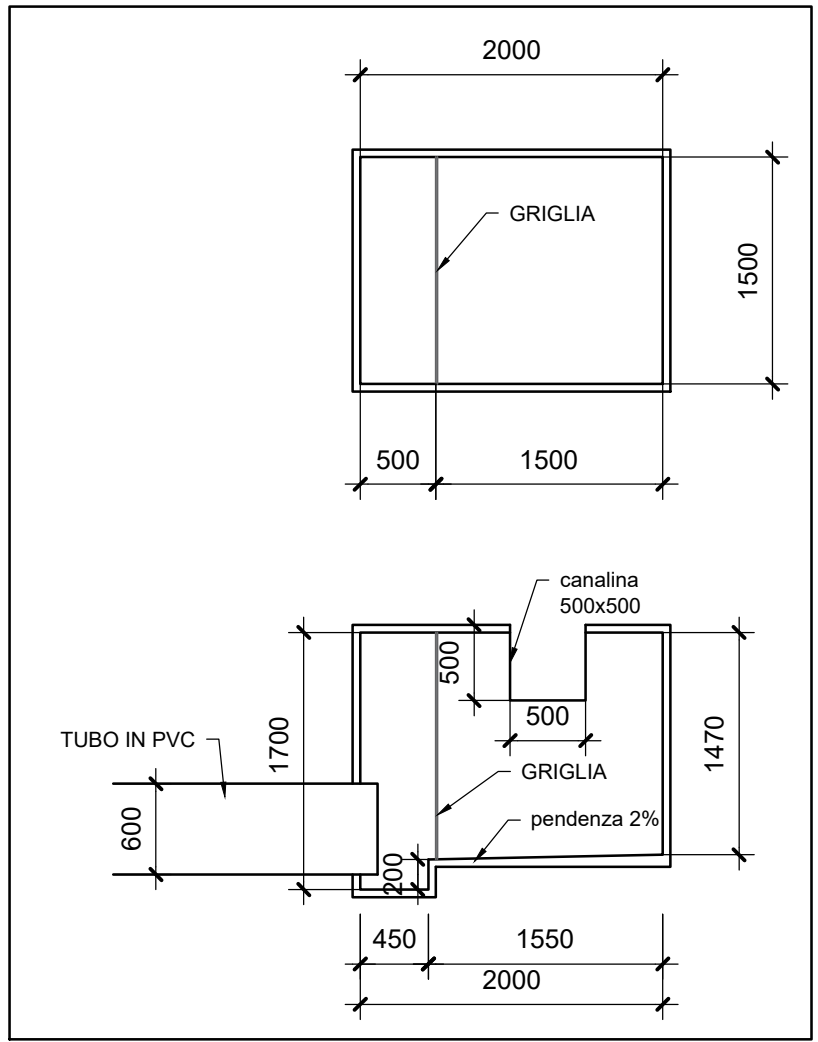

DETTAGLIO 2

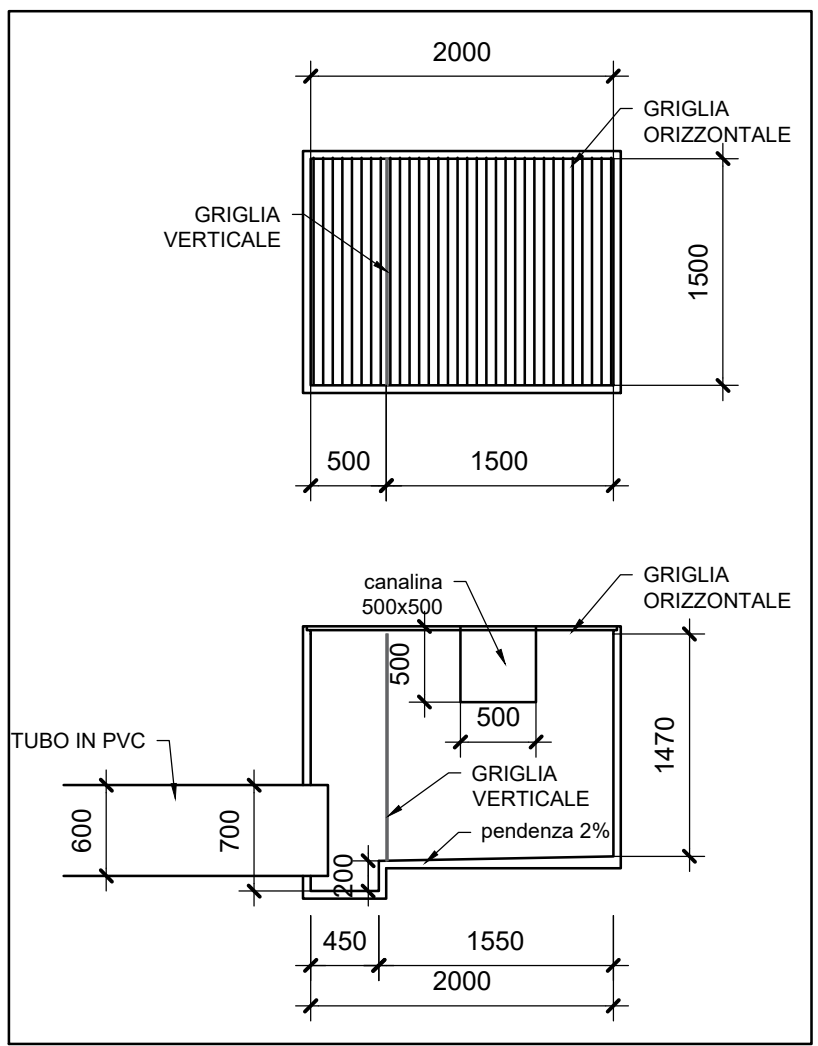

KEY PLAN/SECTION

CLIENTE / *cliente*
COM.A.C SRL
Via Regiosi, n.3
Casale - GENOVA

FIRMA / *firmatario*
ING. CESARE GENI
ING. BEATRICE ROSSI

NUMERO / *numero*
1

PROGETTISTA / *progettista*
P&M PLANNING & MANAGEMENT S.r.l.
Via Corsica, 215 - 16128 Genova
Tel. 010 588149 Fax 010 584422
e-mail: info@pandm.com

COMMESSA / *commessa*
AUTORIZZAZIONE UNICA AMBIENTALE (OPR 13 Marzo 2013 n°59) STABILIMENTO DISCONTINUO DI PRODUZIONE A CALDO DI CONGLOMERATO BITUMINOSO

TITOLO / *titolo*
PROGETTO DI RACCOLTA E CANALIZZAZIONE DELLE ACQUE METEORICHE

PROGETTO / <i>progetto</i>	DATA / <i>data</i>	SCALA / <i>scala</i>	FOR / <i>for</i>	DOCUMENTO N. / <i>documento n.</i>	REV.
PROGETTO / <i>progetto</i>	B. R.	1 : 200	AD	E782D1P0001	
CONFERMA / <i>conferma</i>	C. G.				
APPROVAZIONE / <i>approvazione</i>	C. G.				

