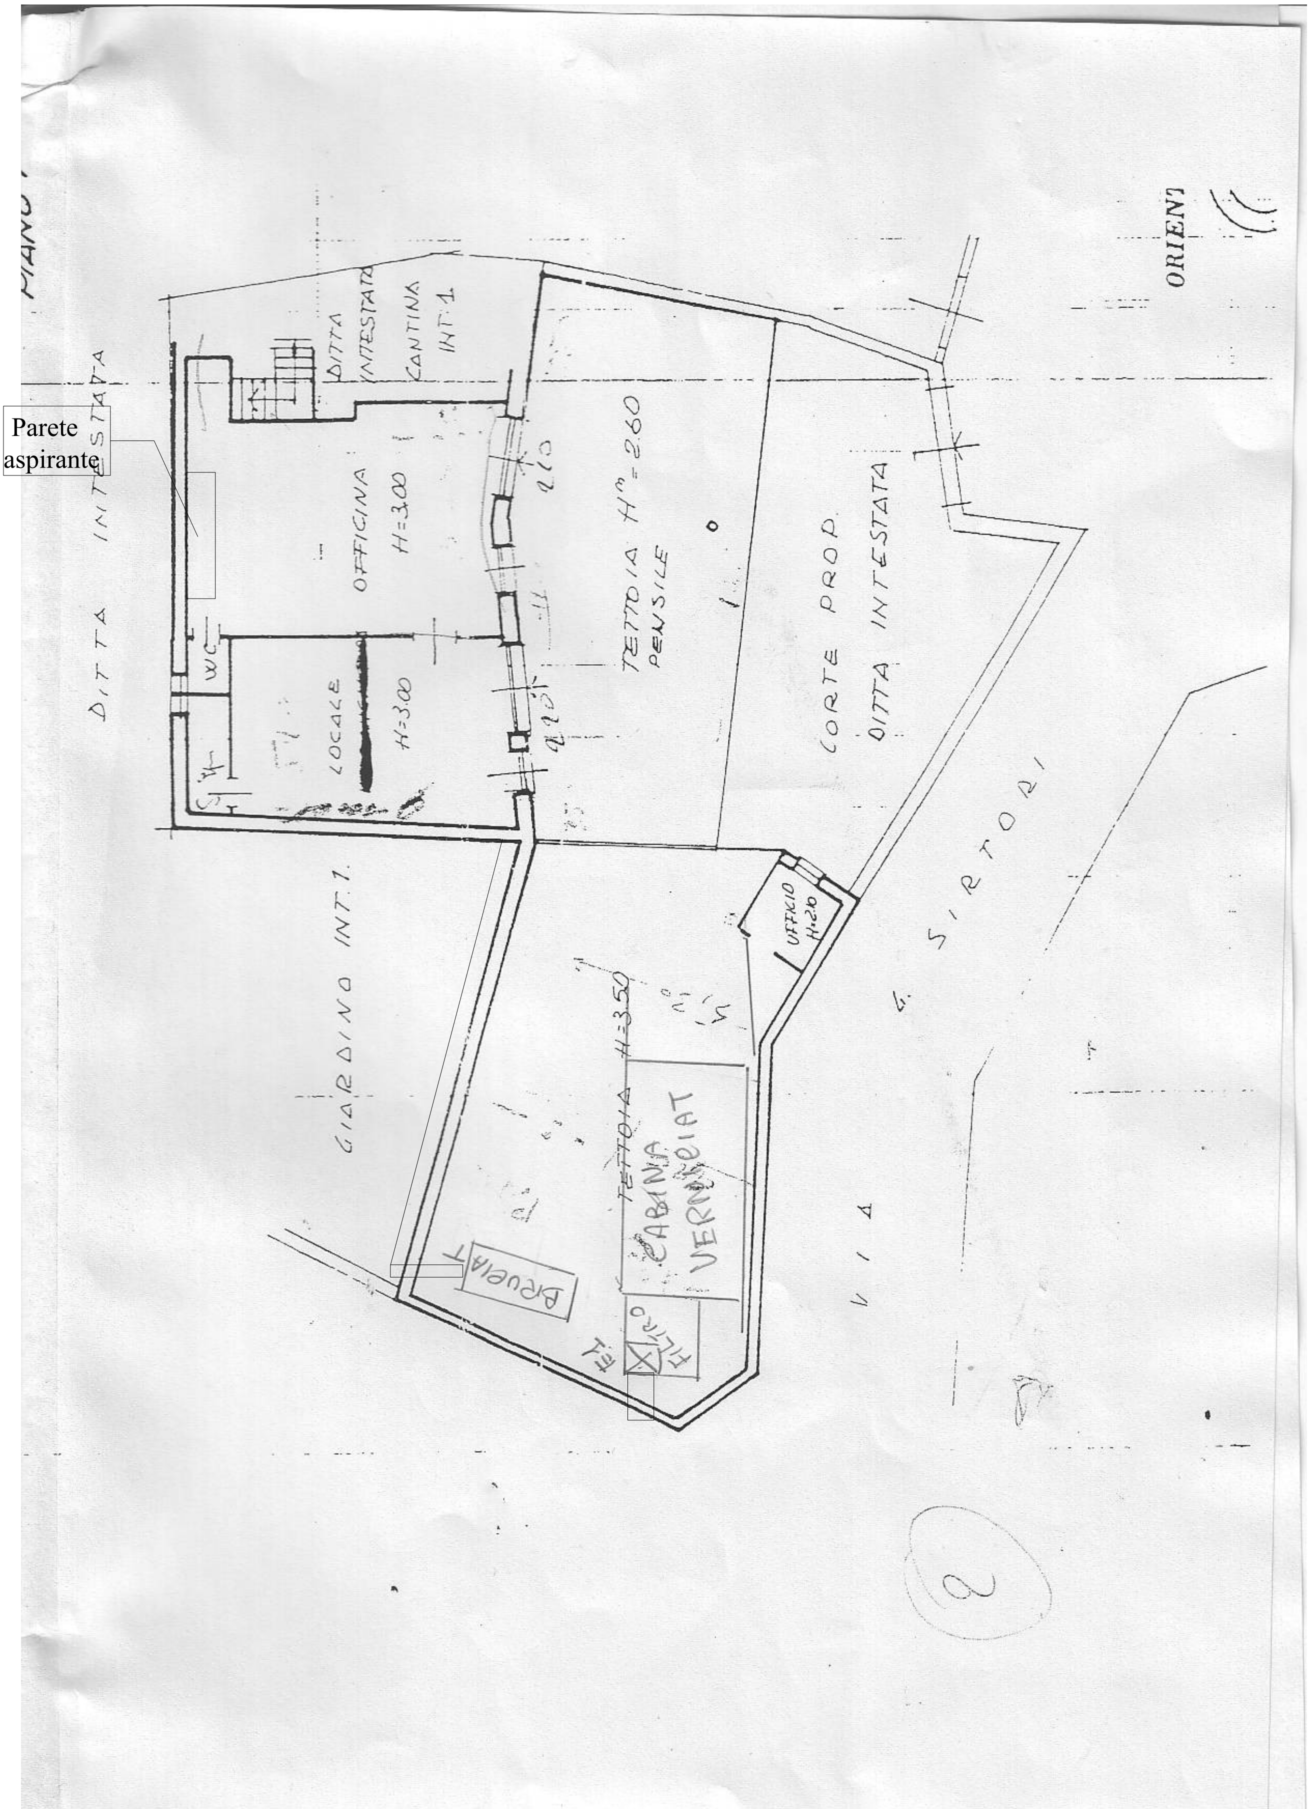
Parete aspirante
DITTA INTESTATA
DITTA INTESTATA CANTINA INT. 1
OFFICINA H=3.00
LOCALE H=3.00
WC
TETTOIA H=2.60 PENSILE
CORTE PROP. DITTA INTESTATA
GIARDINO INT. 1
TETTOIA H=3.50
CABINA VERNICIAT
BRUCIAT
FILTRO
UFFICIO H=2.10
VIA G. SIRTORI
ORIENT