



STRALCIO DI MAPPA CATASTALE

Ronco Scrivia foglio 5 particelle 261-262

Allegato 1

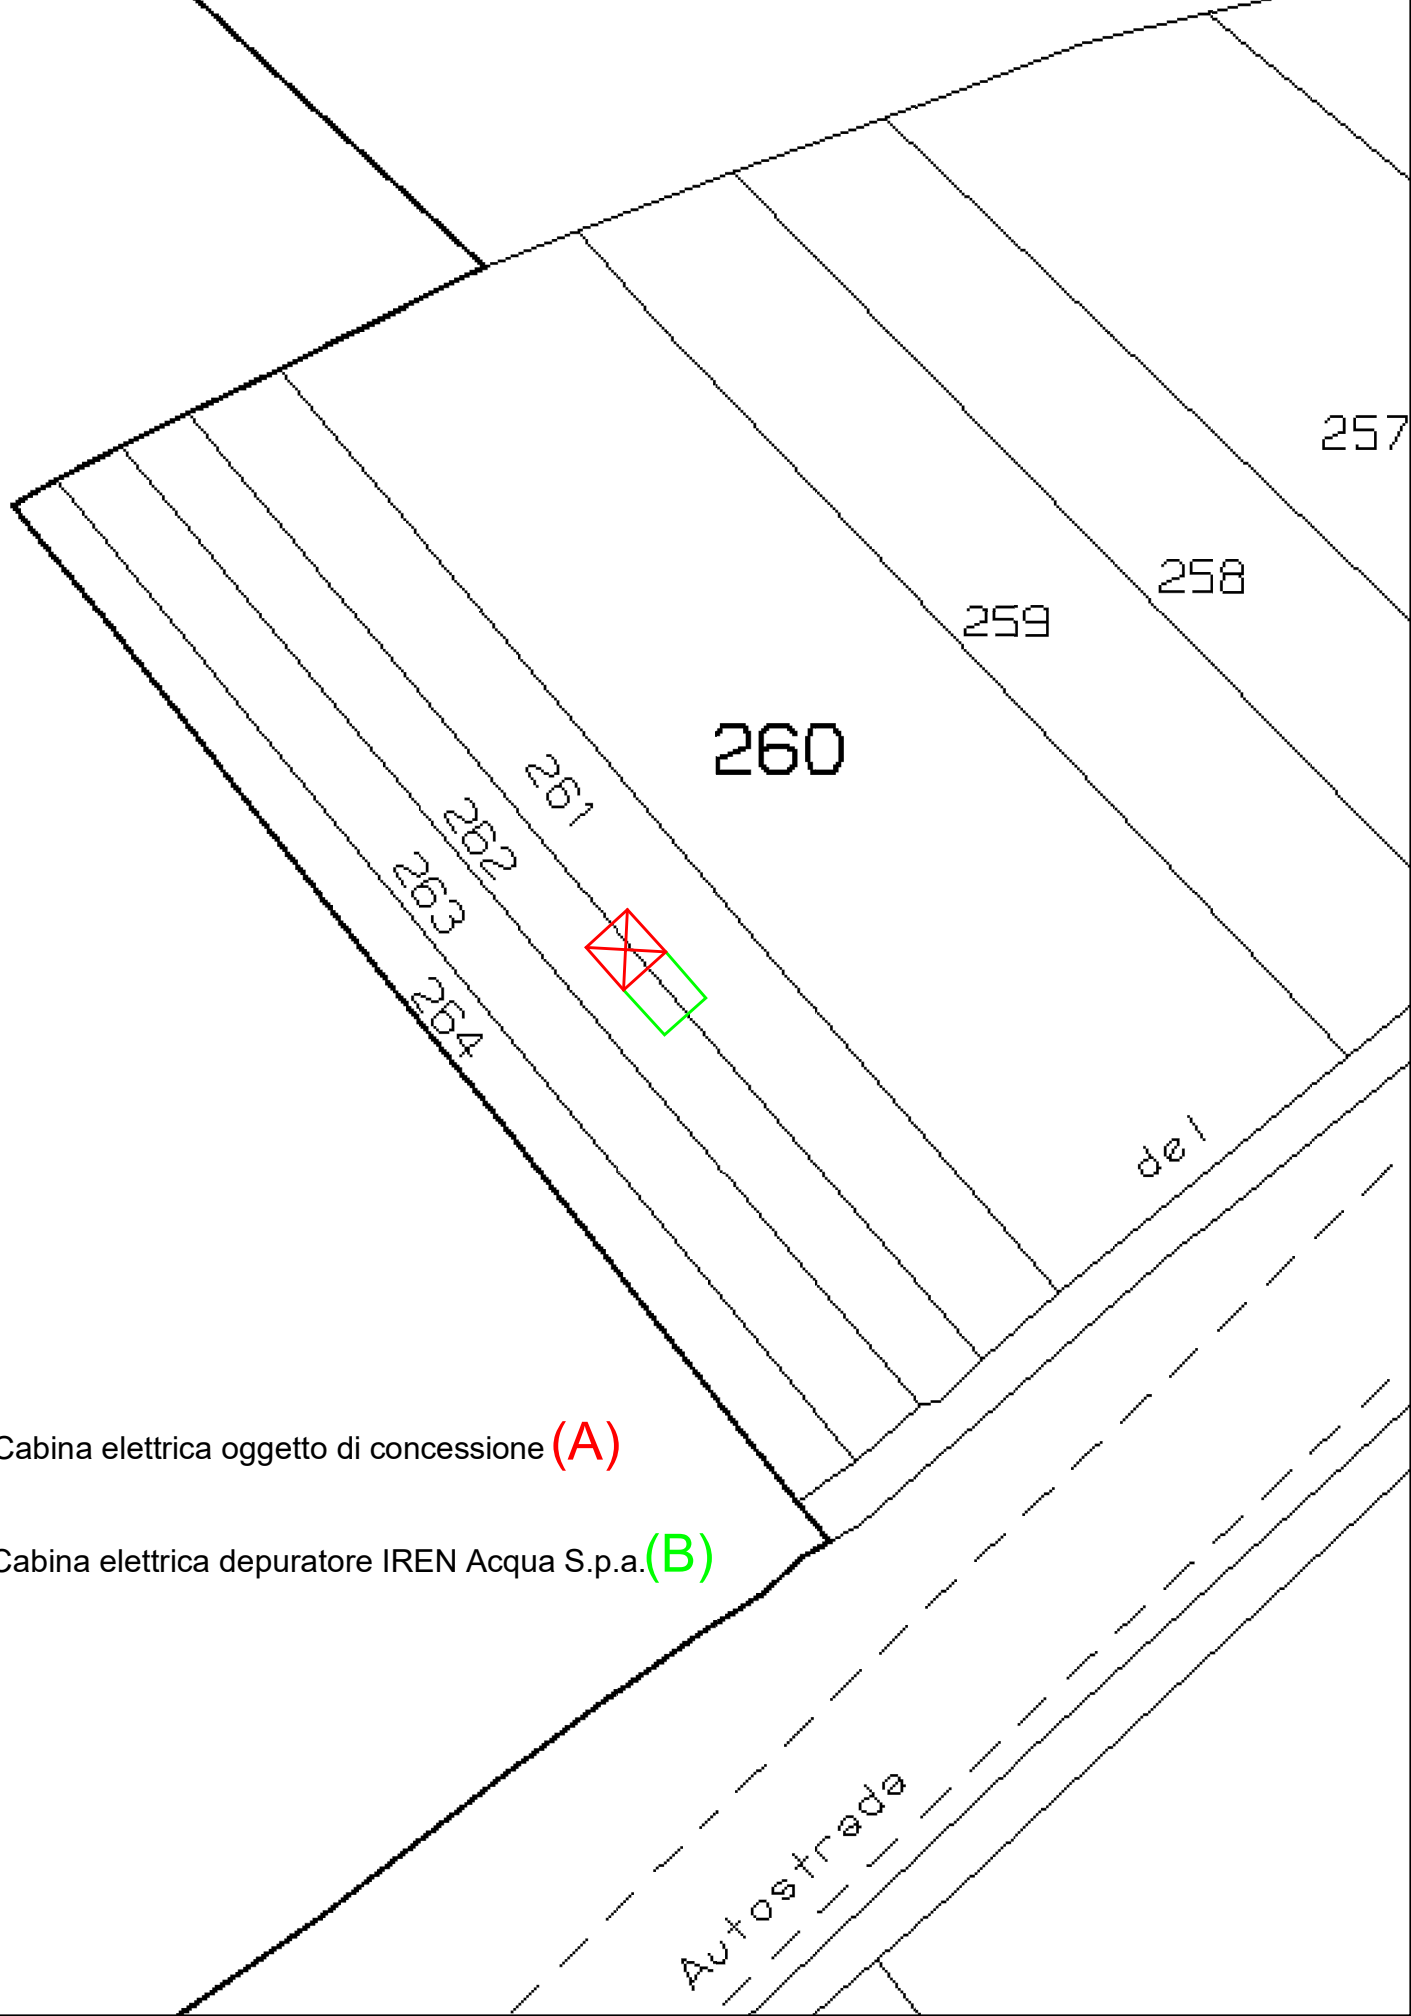

Cabina elettrica oggetto di concessione (A)

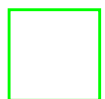

Cabina elettrica depuratore IREN Acqua S.p.a. (B)