
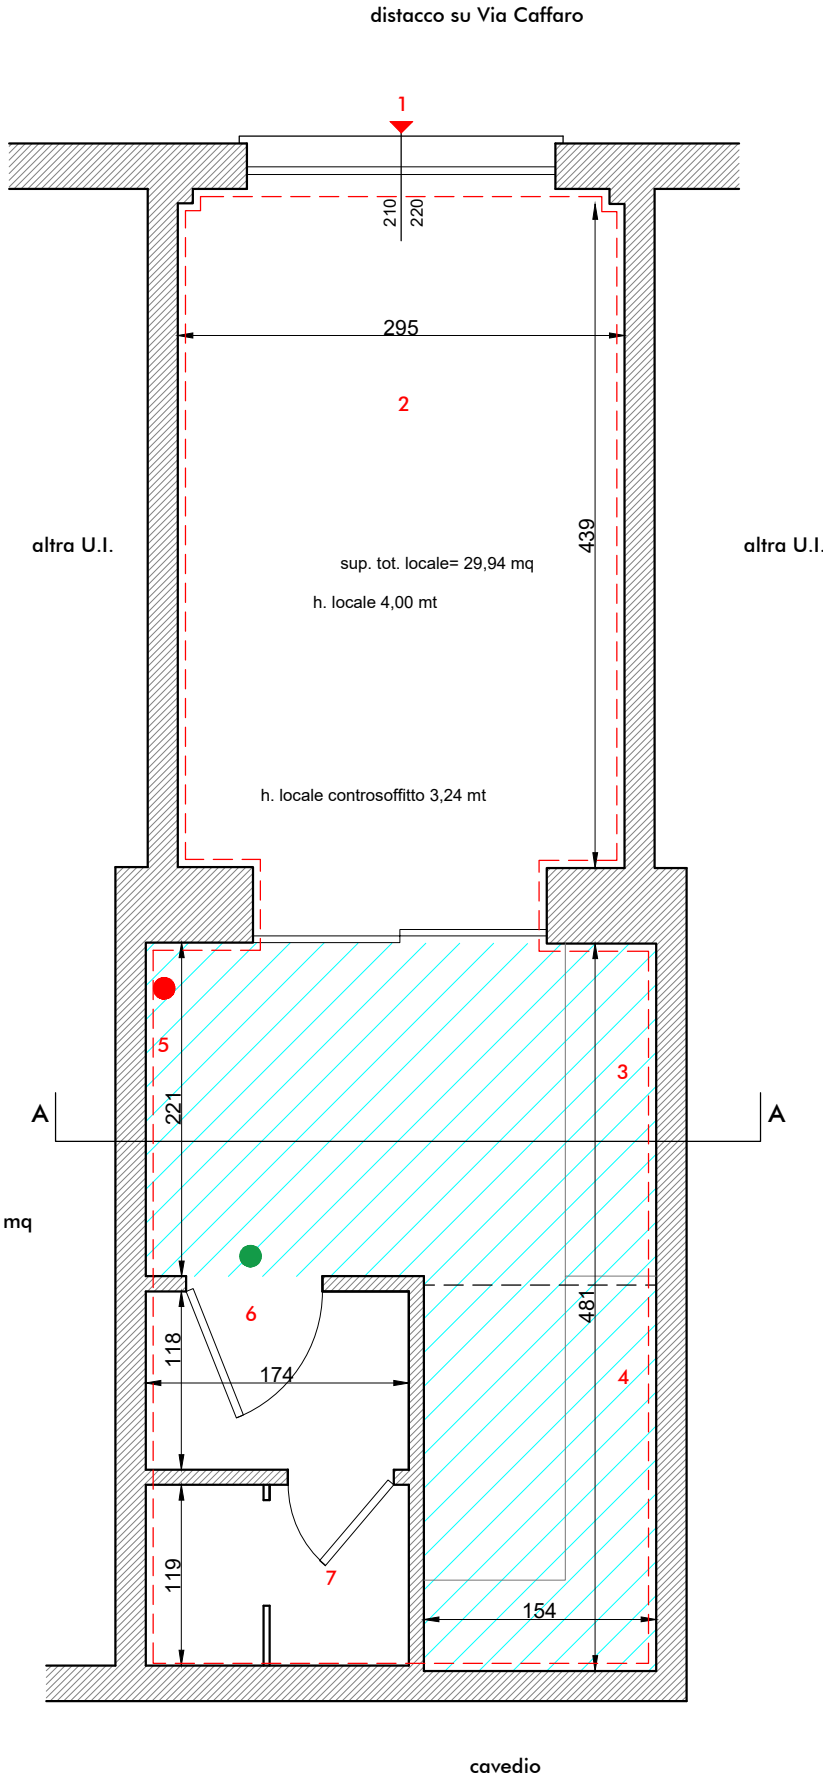


PIANTA LOCALE _ scala 1:50

- 1 - ingresso locale
- 2 - locale/ laboratorio
- 3 - area di stoccaggio
- 4 - area produzione
- 5 - postazione PC
- 6 - anfi wc
- 7 - servizi igienici

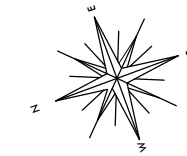

sup. tot. locale= 29,94 mq

area destinata a produzione= 11,45 mq

estintore

condizionatore

distacco su Via Caffaro

altra U.I.

altra U.I.

sup. tot. locale= 29,94 mq

h. locale 4,00 mt


h. locale controsoffitto 3,24 mt

A

A

cavedio

SEZIONE AA LOCALE _ scala 1:50

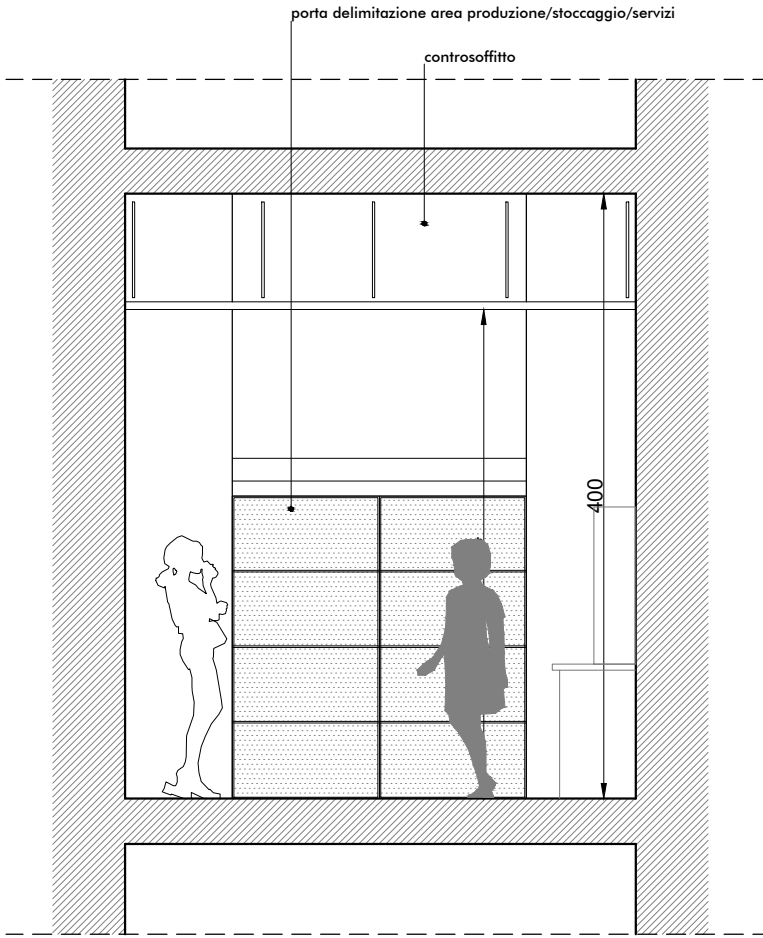

RAPPORTO AERO-ILLUMINANTE

Piano Terra			
	Superficie Locale	1/8 Superficie Locale	Superficie Finestre
locale	25,65 mq	3,20 mq	4,62 mq
servizi igienici	4,29 mq	0,53 mq	-

aerazione forzata

COMUNE DI GENOVA

Provincia di Savona - Regione Liguria

Richiesta Autorizzazione Unica Ambientale per apertura laboratorio di profumi in Genova,
Via Caffaro 74 AR, in locale censito al NCEU del medesimo comune al foglio 94 sez GEA
mappale 508 sub3.

Richiesta Autorizzazione Unica Ambientale

Committente:

FARMACIA SAN VINCENZO SNC di ALBERTI LUCA e CANNEVA MARCO & C.
Via San Vincenzo 148 r
16121 Genova (GE)

Progettisti:

arch. Dalila Raimondo

Piazza Conte Franchelli, 5

17027 Pietra Ligure (SV)

cell 3498550213

e-mail: dali.1978@yahoo.it

geom. Matteo Bruzzzone

Piazza Barbacana, 8 17057 Calizzano (SV)

cell 338 9380812

e-mail: geomatteobruzzzone@gmail.com

Oggetto:

stato attuale_pianta e sezioni

Elab.

Scala

Data consegna

Percorso file

1

1/50

Marzo 2026

tav_01_stato attuale.dwg

Rev.

Data

Oggetto revisione

0

1

2

3