


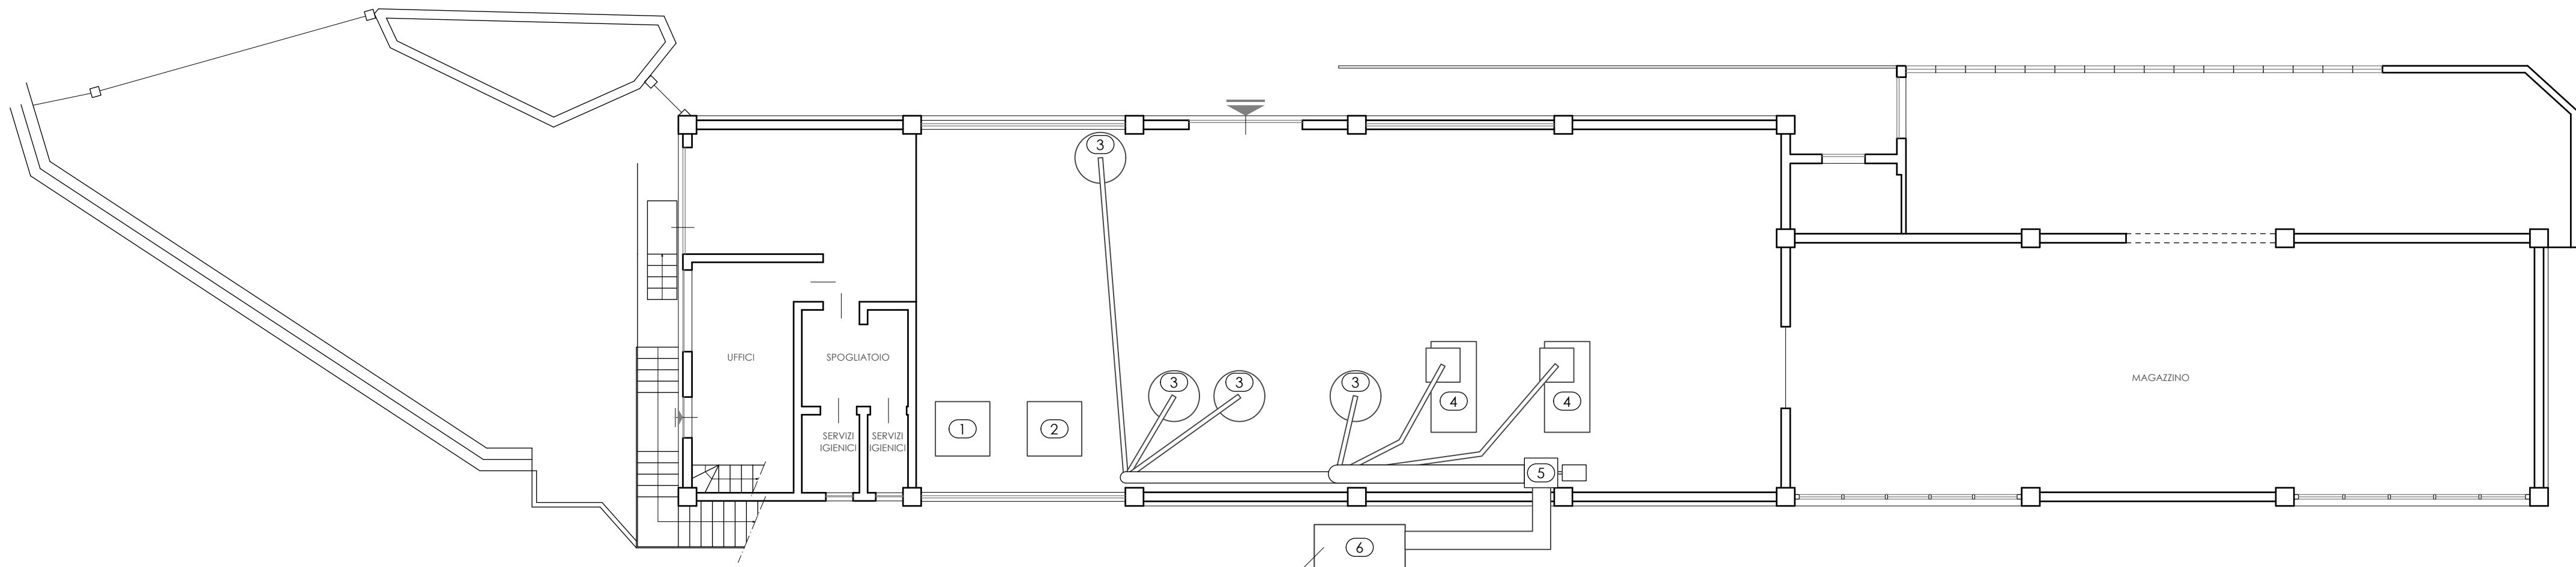

EMISSIONE E1

LEGENDA	
1	Tintometro
2	Ruota barattoli
3	Miscelatore
4	Dispersore
5	Aspiratore
6	Filtro

Colorificio Rodoero s.a.s. di Rodoero Barbara & C.				
Via Cantarena, n. 108A - Arenzano (GE)				
AUTORIZZAZIONE UNICA AMBIENTALE (D.P.R. 59/2013)				
Planimetria generale dello stabilimento con indicazione delle emissioni in atmosfera.				
TAVOLA	REVISIONE			SCALA
1 / 1		Maggio 2026		1:100