


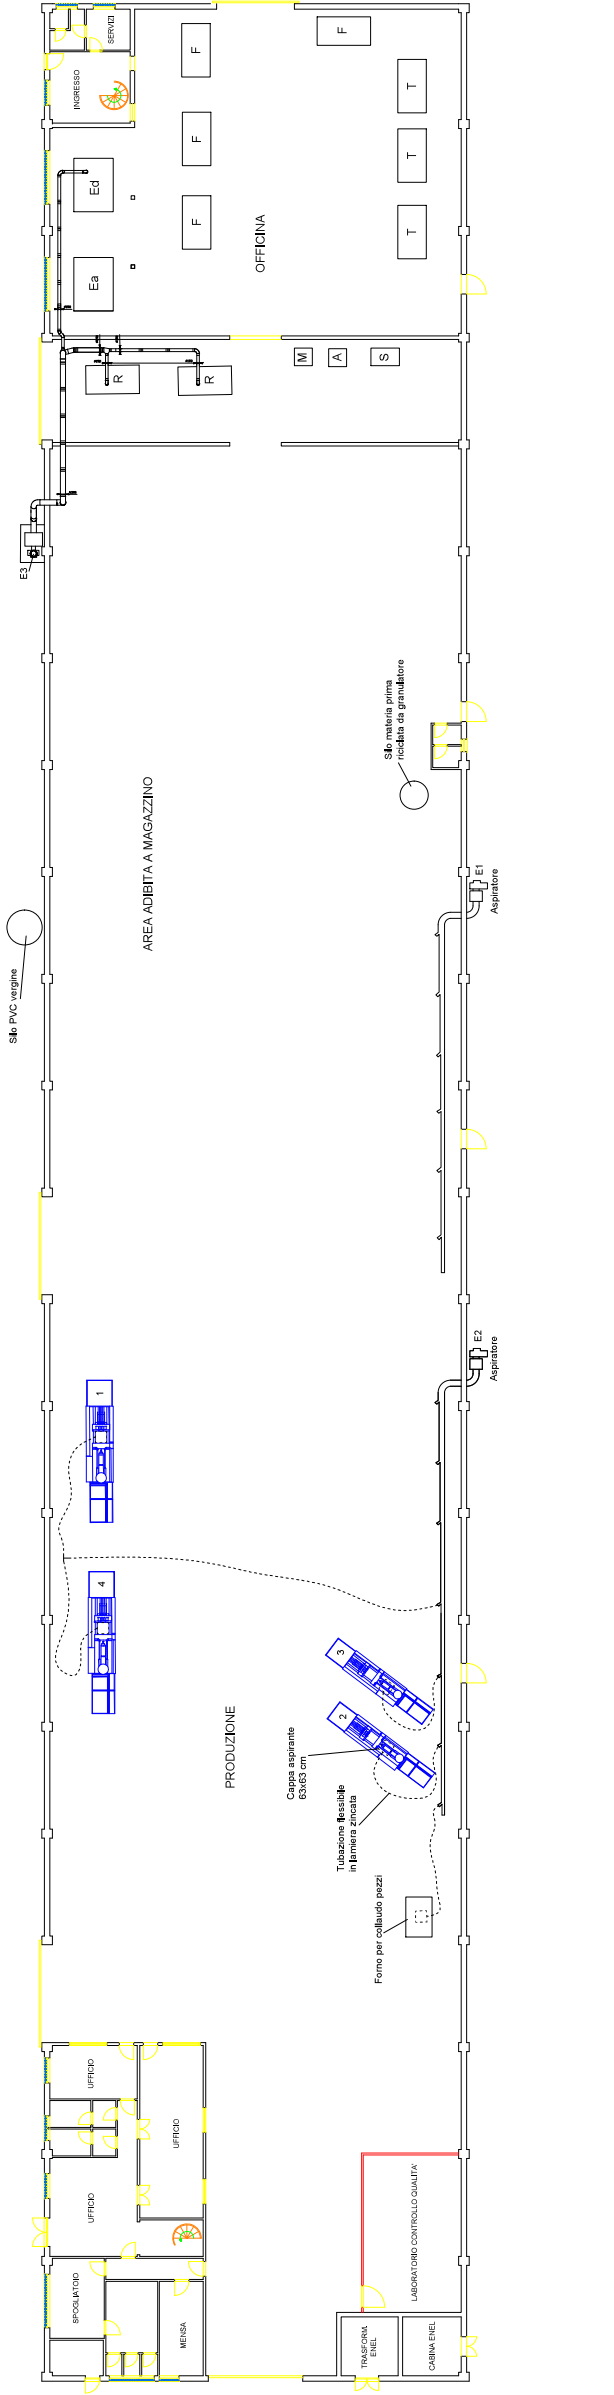

LEGENDA MACCHINE OFFICINA

- A1 Attiratore
- Ea Elettrovalvola ad acqua
- Ea Elettrovalvola a dielctico
- E Elettrovalvola a dielctico
- F Frenatore
- M Mola
- R Retifica
- S Sabbatrice
- T Torno

COMUNE DI SAN COLOMBAIO CERTEGOLI

PIANTA

PROGETTO CON RINNOVO DI AUTORIZZAZIONE UNICA AMBIENTALE

EDIFICIO COSTRUTTORE IN VIA SORACUS 21 A

COMITATO

COMER S.p.A.

TRATTO

DOT. ING. STEFANO PAFINI - Corso Colombo 114, Sesto Levante (GE)

ESABISSA

PLANIMETRIA DELLO STABILIMENTO CON LAYOUT DELLE MACCHINE E DELL'IMPIANTO D'ASPIRAZIONE

3 LUGLIO 2025

SCALE

1:100