
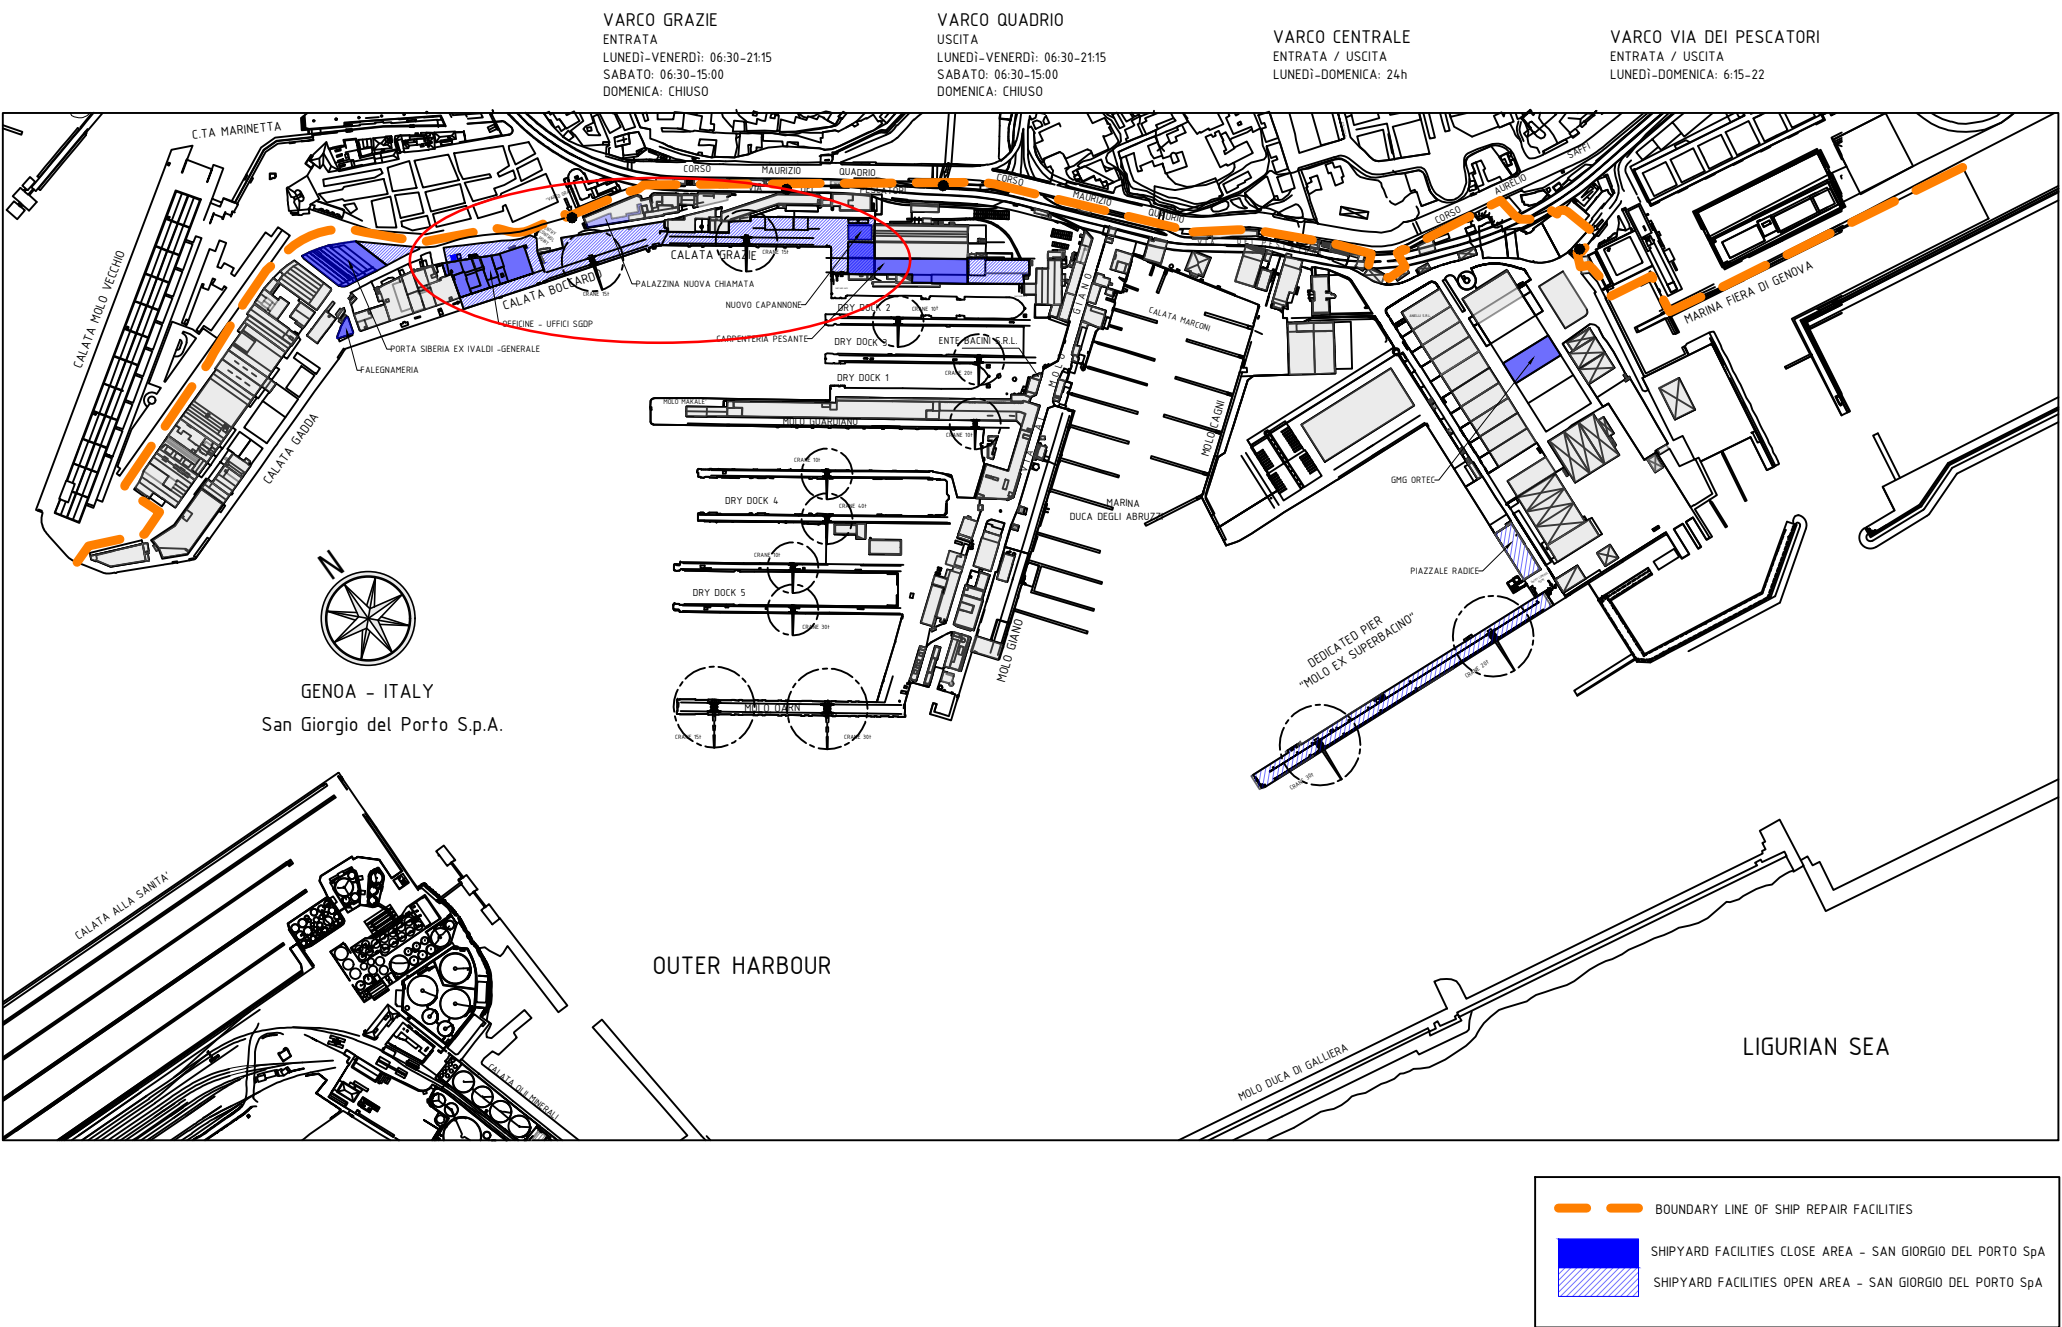


ATTIVITA' DI VERNICIATURA
CALATA BOCCARDO/GRAZIE

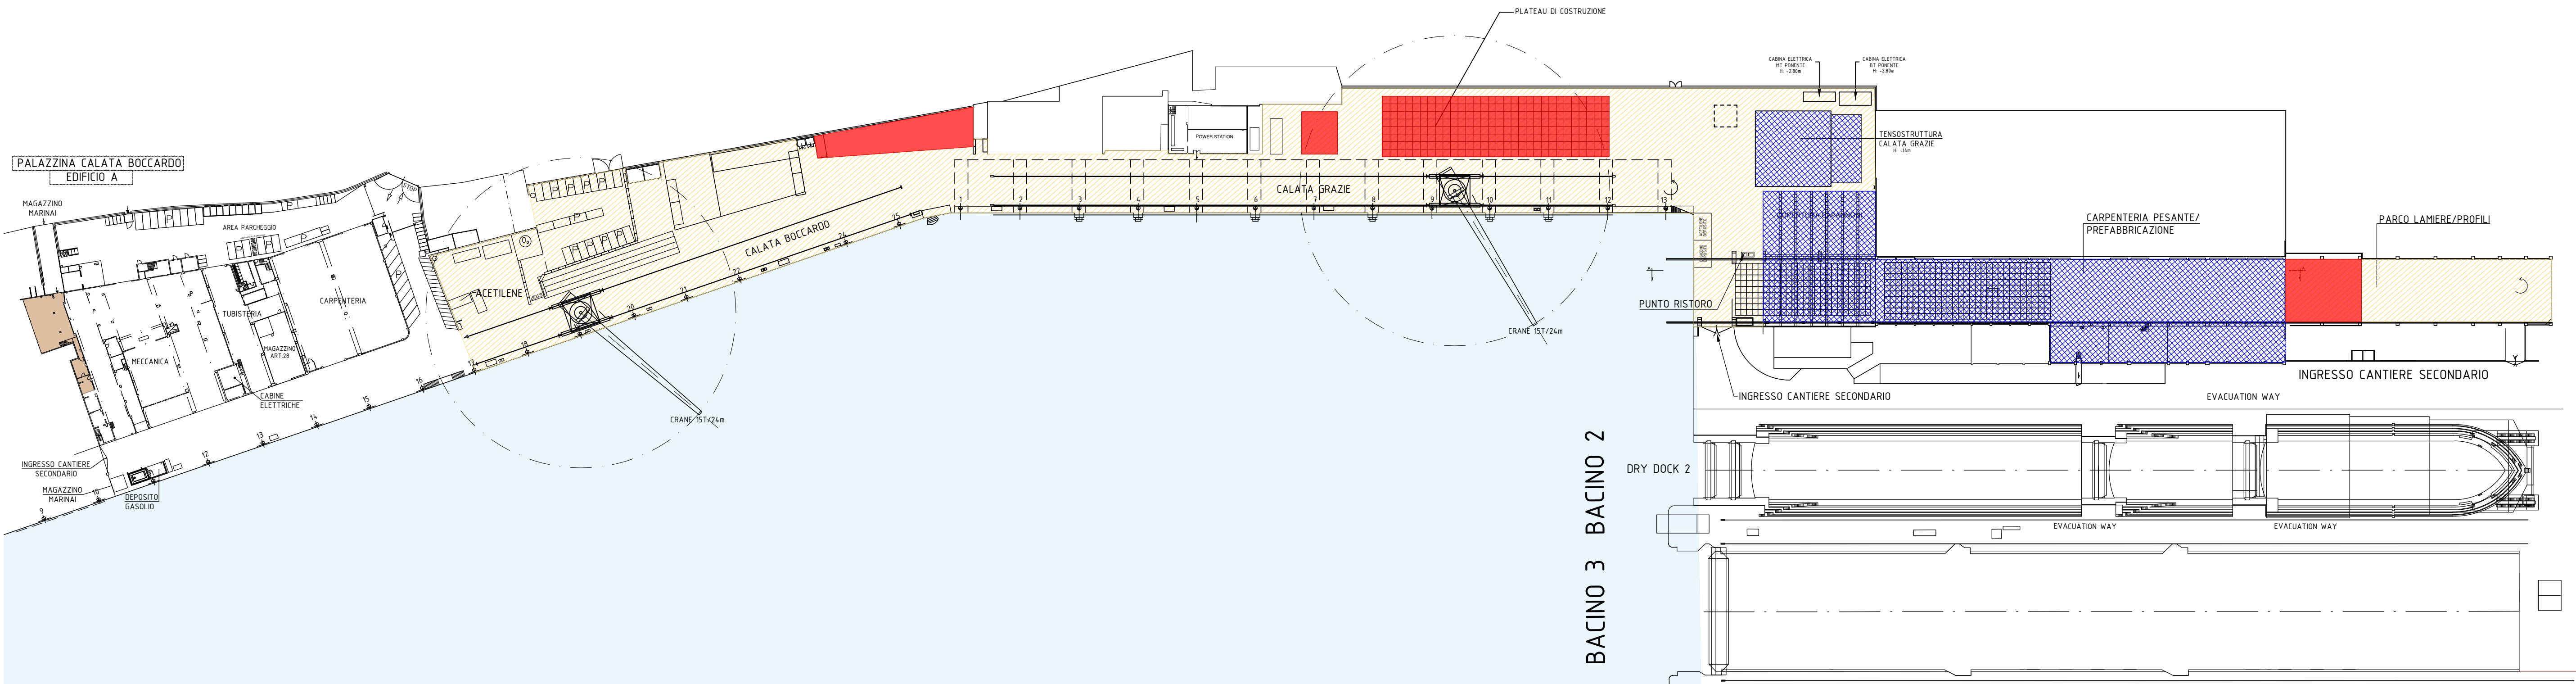

LEGENDA				
AREE DI SVOLGIMENTO ATTIVITA' DI VERNICIATURE				
AREE DOTATE DI SISTEMA DI RACCOLTA ACQUE				
AREE COPERTE				



TABLE OF REVISIONS				
REV.	CUSTOMER REV.	DATE	SIGNATURE	DESCRIPTION OF REVISION
00		28/04/2026	AC	FIRST ISSUE

CUSTOMER		CUSTOMER NUMBER	
AUTORIZZAZIONE UNICA AMBIENTALE			
ATTIVITA' DI VERNICIATURA			
Allegato n°6 - Tav.A			

DRAWN	CHECKED BY	DATE	SCALE	FORMAT	DRAW N°	REV.
AC	DF	28/04/2026	1:900	A1	AUA-2026-D012	00

SH 1/1

ATTIVITA' DI VERNICIATURA
MOLO EX SUPERBACINO

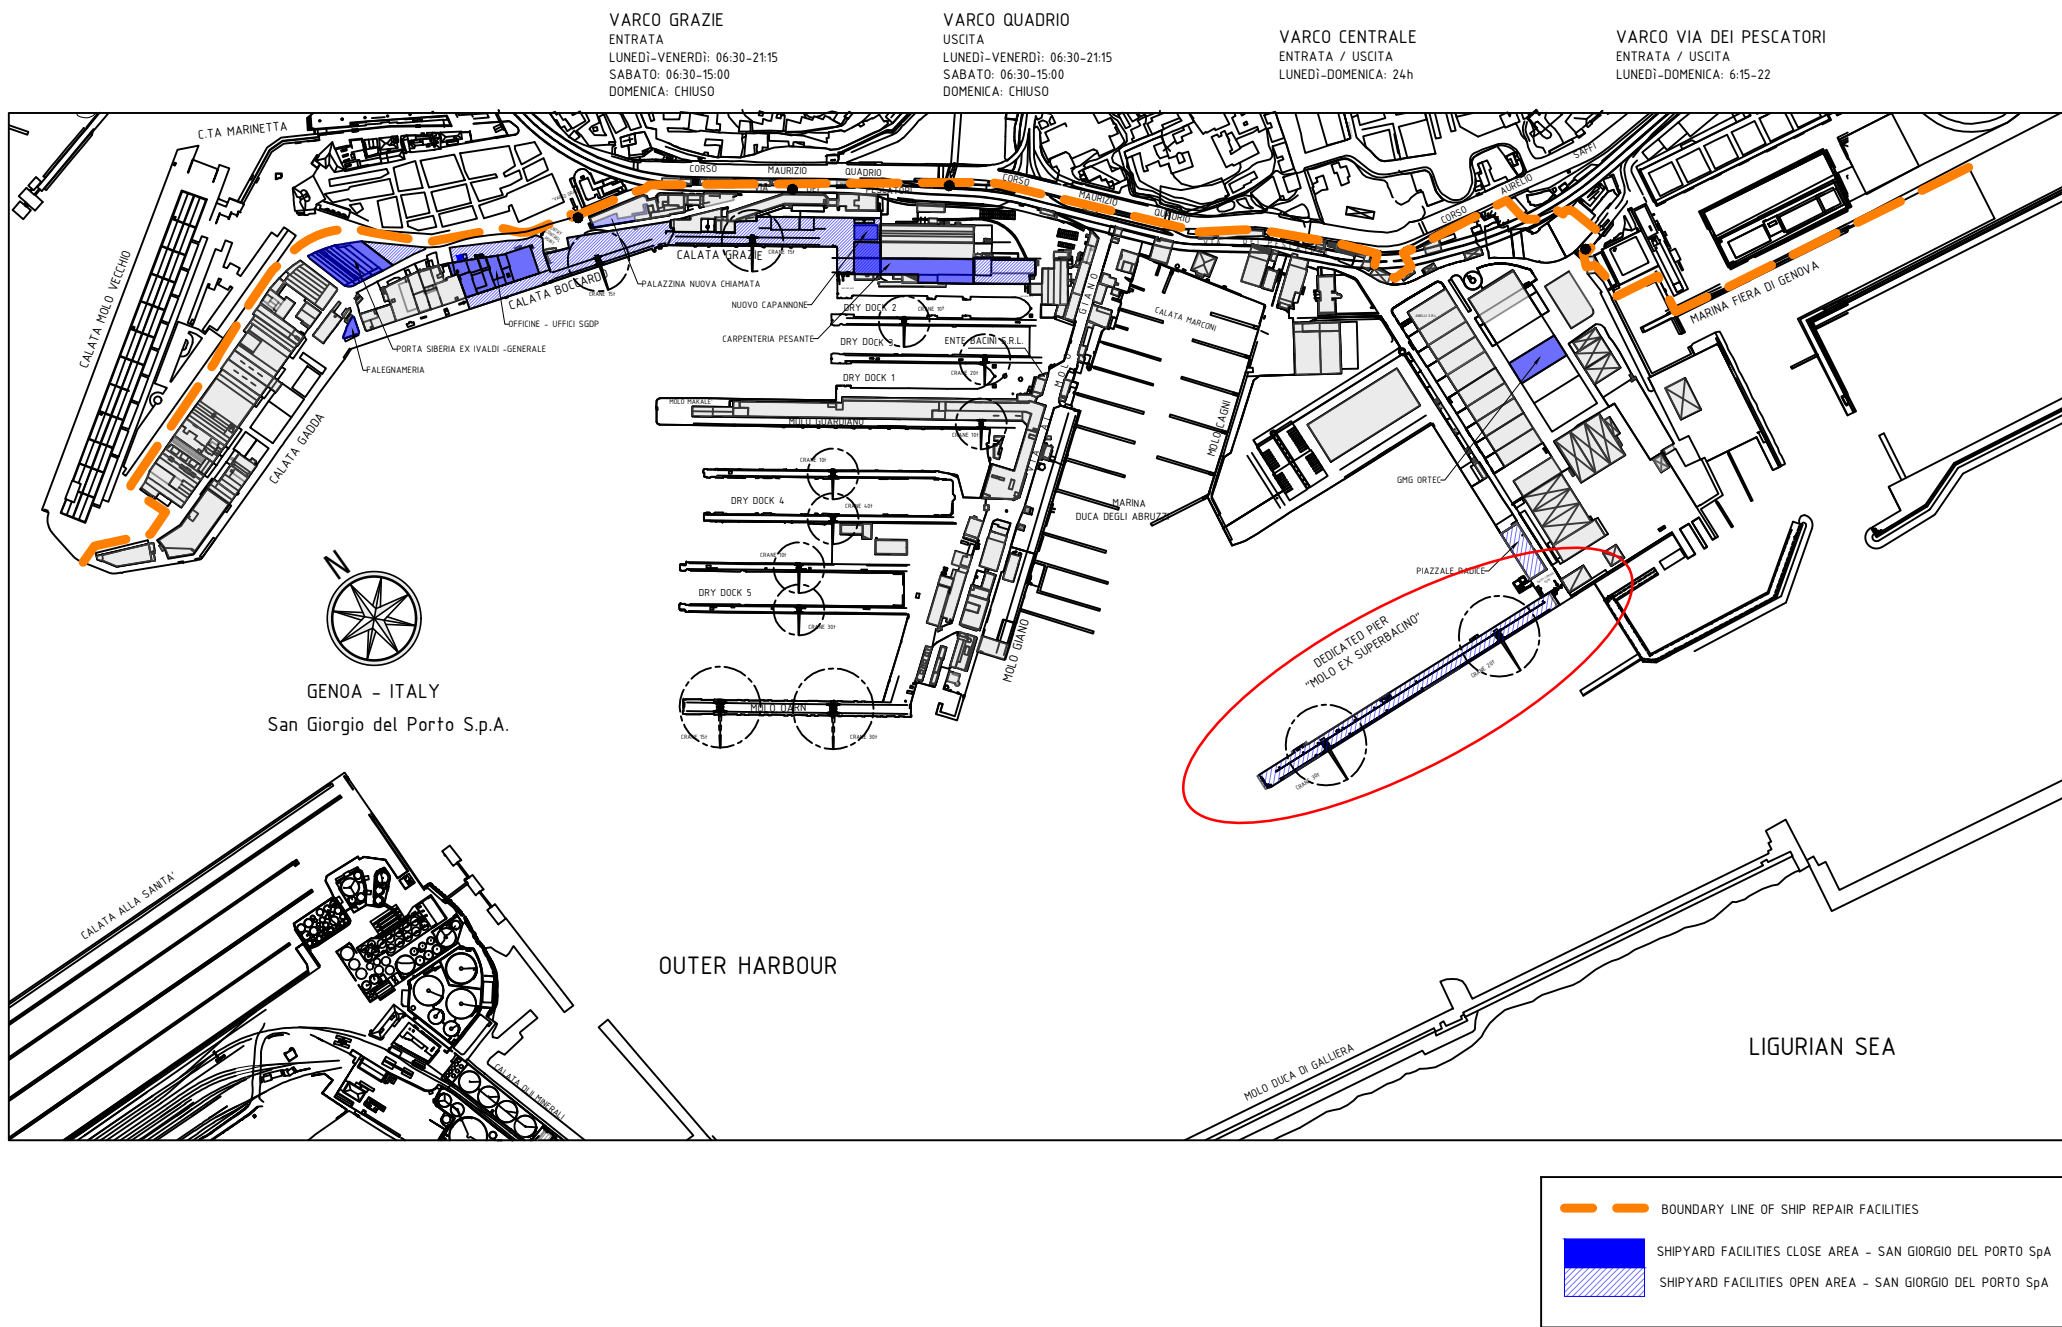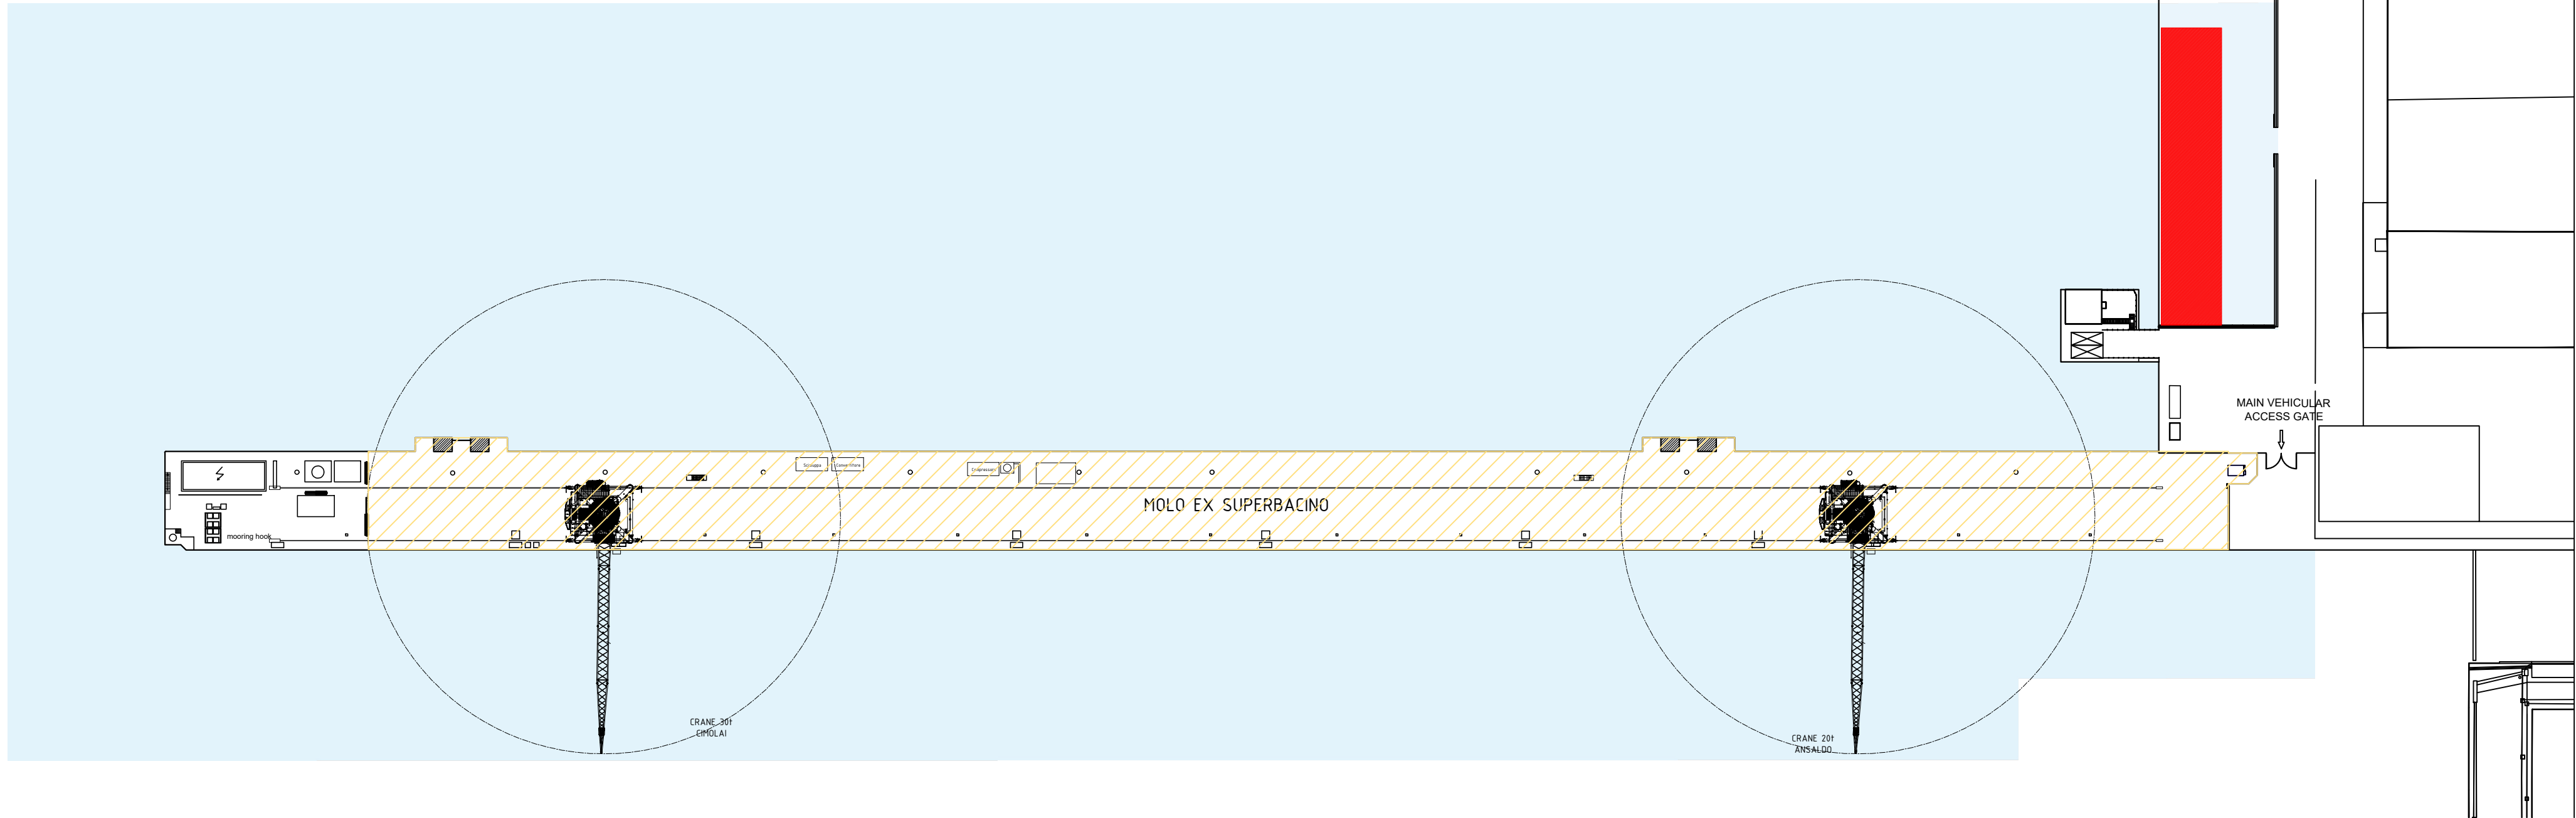

LEGENDA	
	AREE DI SVOLGIMENTO ATTIVITA' DI VERNICIATURE
	AREE DOTATE DI SISTEMA DI RACCOLTA ACQUE

TABLE OF REVISIONS							
	00	28/04/2026	AC	FIRST ISSUE			
	GGP REV.	CUSTOMER REV.	DATE	SIGNATURE	DESCRIPTION OF REVISION		
 OFFICINE MECCANICHE NAVALI E FONDERIE SAN GIORGIO DEL PORTO S.p.A. CON SOCIO UNICO							
CUSTOMER				CUSTOMER NUMBER			
TITLE AUTORIZZAZIONE UNICA AMBIENTALE ATTIVITA' DI VERNICIATURA Allegato n°6 - Tav.B							
APPROVAL DRAWN	DRAWN	CHECKED BY	DATE	SCALE	FORMAT	DRAW N°	REV.
	AC	DF	28/04/2026	1:900	A1	AUA-2026-D013	00
LA SOCIETA' SI RISERVA A TITOLAZIONE DI LEGGE LA PROPRIETA' DI QUESTO CIEGNO CON DIRITTO DI RIPRODUZIONE O RENDIMENTO INTO A TUTTI SENZA LA SUA AUTORIZZAZIONE				THIS DRAWING IS THE PROPERTY OF THE SAN GIORGIO DEL PORTO S.p.A. RIPRODUZIONE IN MOLE OR IN PART IS EXPRESSLY FORBIDDEN.			
				Sh 1/1			