


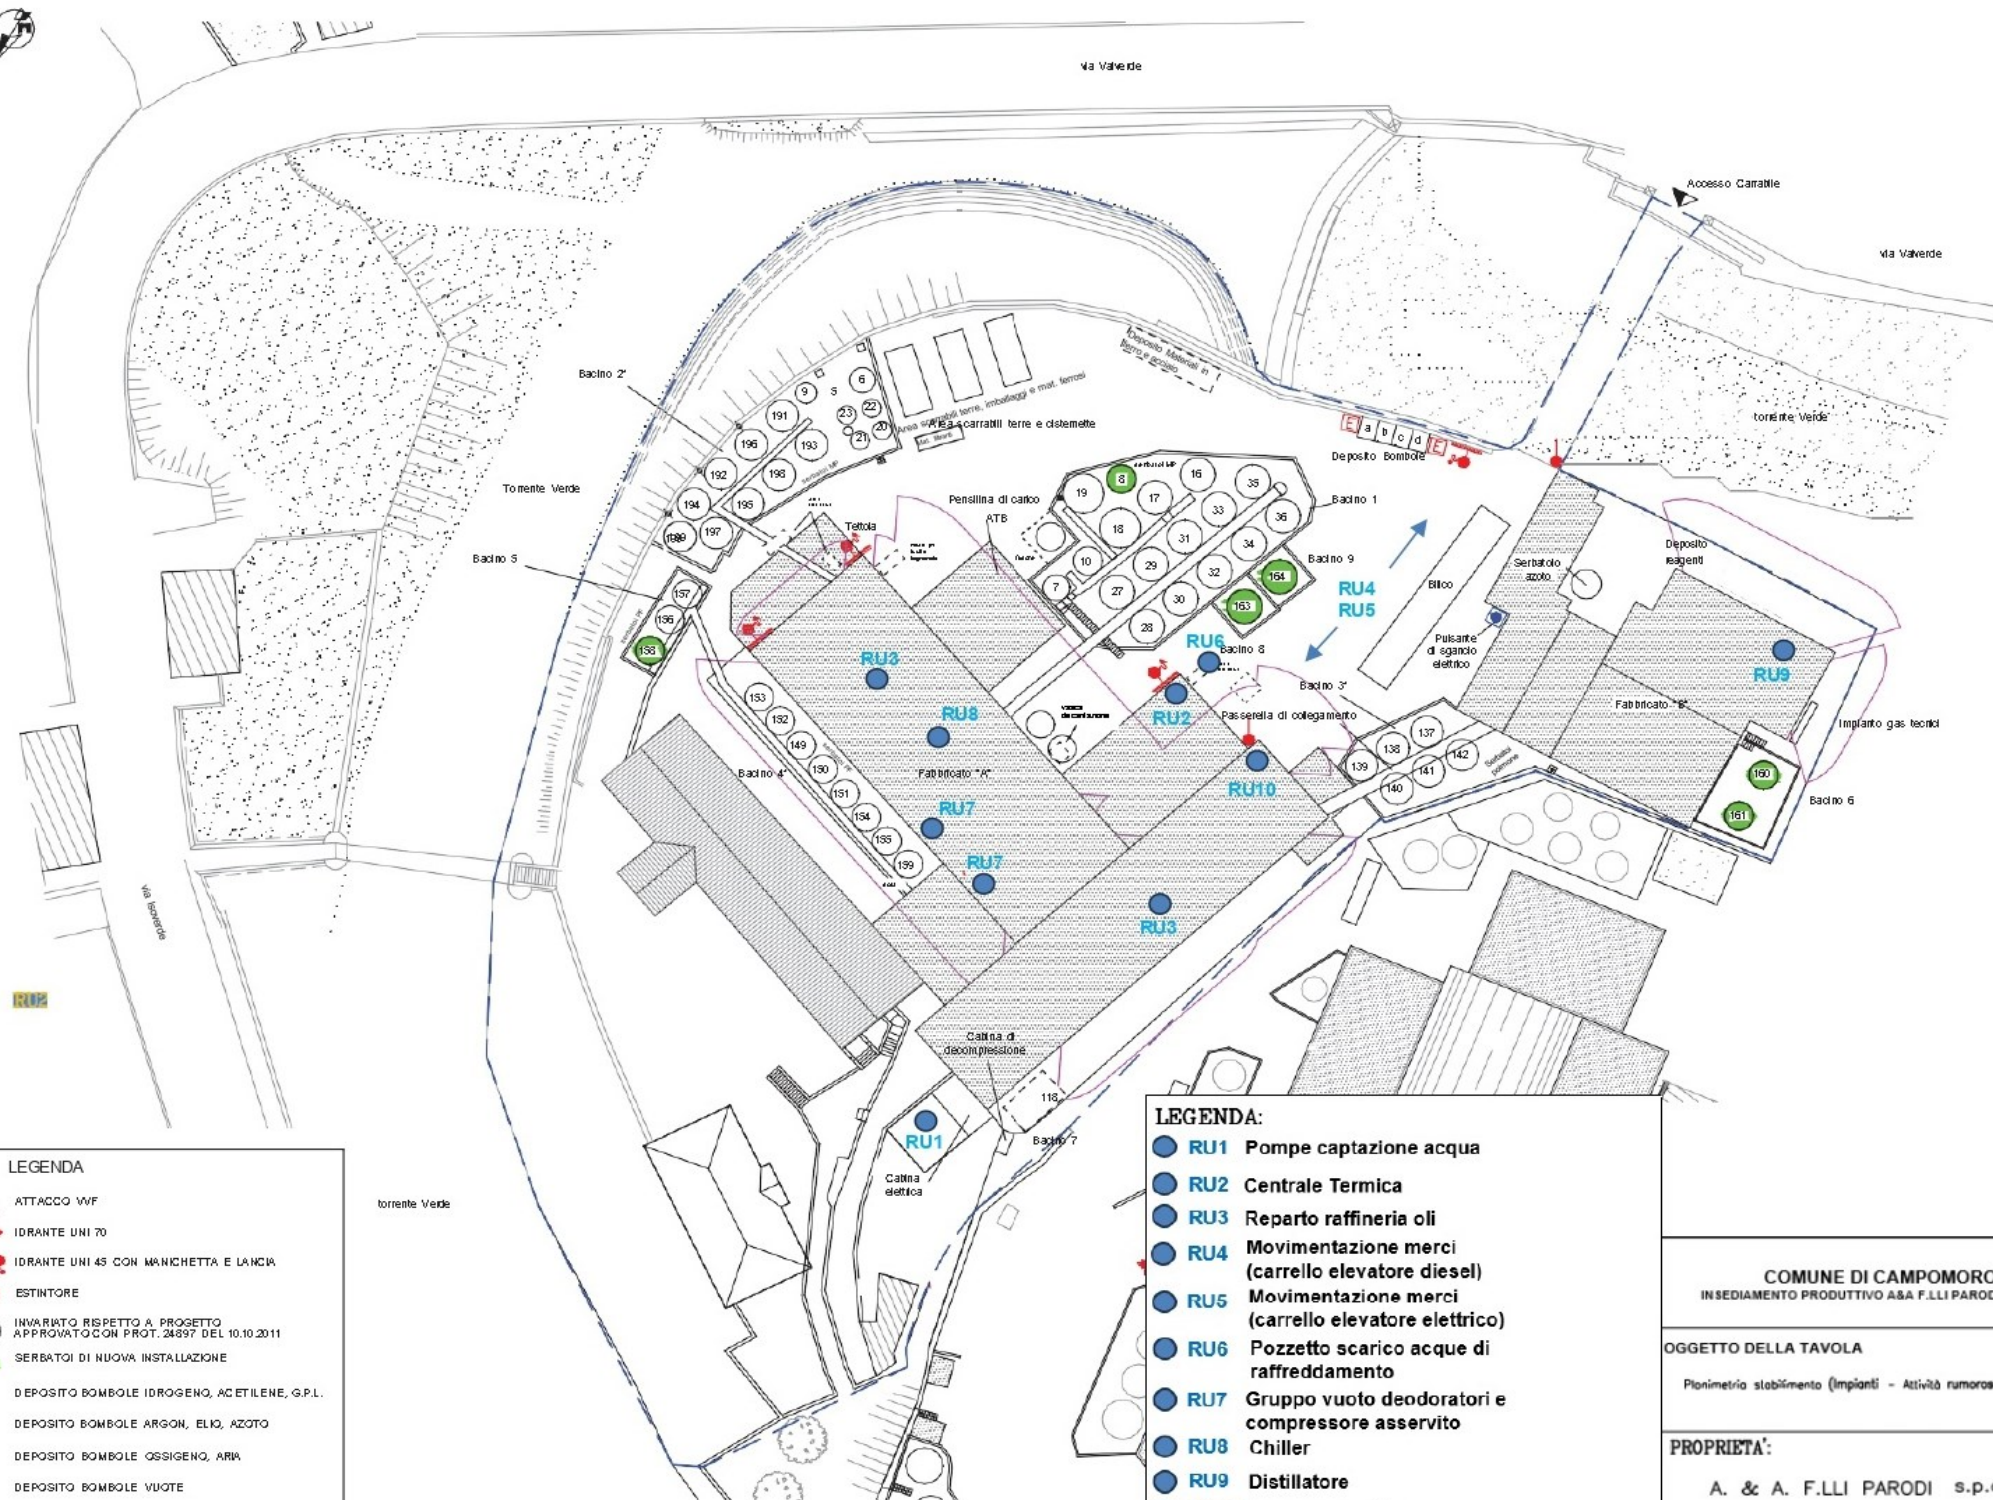

LEGENDA

- ATTACCO VVF
- IDRANTE UNI 70
- IDRANTE UNI 45 CON MANICHETTA E LANCIA
- ESTINTORE

INVIATO RISPETTO A PROGETTO
APPROVATO CON PROT. 24897 DEL 10.10.2011

SERBATOI DI NUOVA INSTALLAZIONE

a DEPOSITO BOMBOLE IDROGENO, ACETILENE, G.P.L.

b DEPOSITO BOMBOLE ARGON, ELIO, AZOTO

c DEPOSITO BOMBOLE OSSIGENO, ARIA

d DEPOSITO BOMBOLE VUOTE

12,6 MW/m²

LEGENDA:

- RU1 Pompe captazione acqua
- RU2 Centrale Termica
- RU3 Reparto raffinaria oli
- RU4 Movimentazione merci (carrello elevatore diesel)
- RU5 Movimentazione merci (carrello elevatore elettrico)
- RU6 Pozzetto scarico acque di raffreddamento
- RU7 Gruppo vuoto deodoratori e compressore asservito
- RU8 Chiller
- RU9 Distillatore
- RU10 Torre evaporativa

COMUNE DI CAMPOMORONE
IN SEDIAMENTO PRODUTTIVO A&A F.LLI PARODI DI VIA VALVERDE

OGGETTO DELLA TAVOLA

Planimetria stabilimento (Impianti - Attività rumorose)

PROPRIETA':

A. & A. F.LLI PARODI s.p.a.

Tavola 4A

Allegato 2f

Data: 09/2025

Revisione: 5