


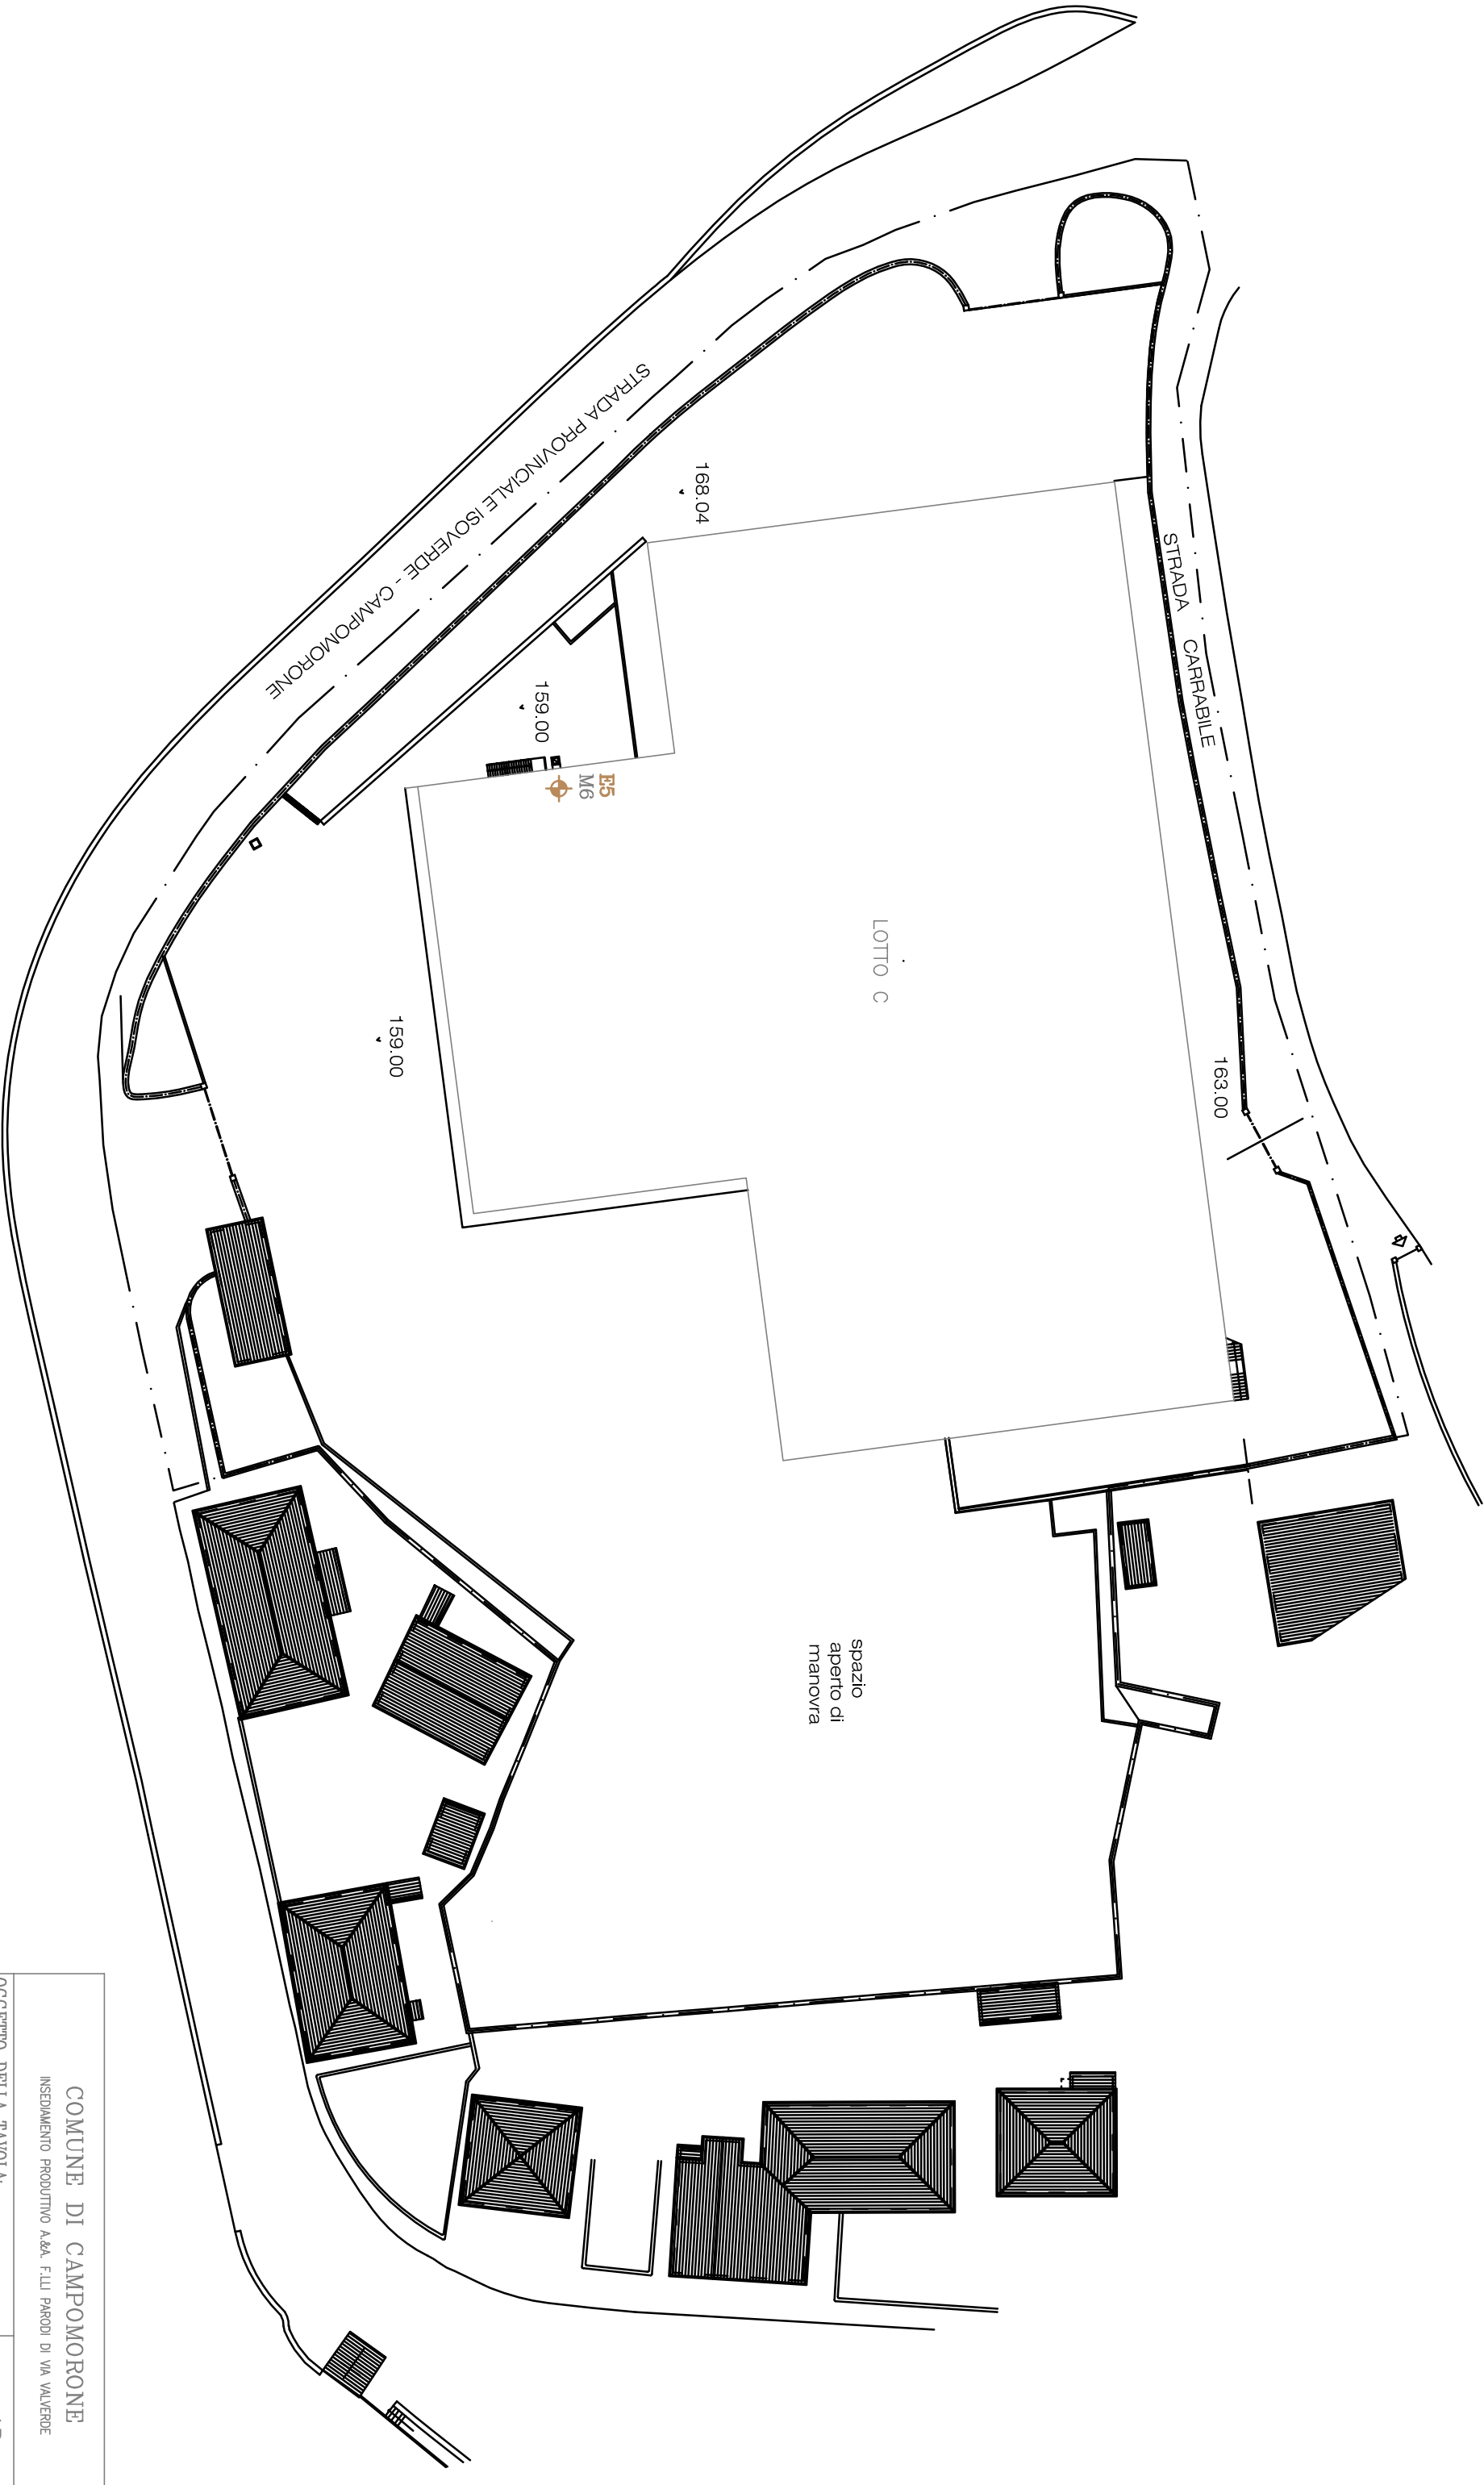

LEGENDA:



E5 Emissioni caldaia riscaldamento

Mn°

codice di inviduazione
macchinario

COMUNE DI CAMPOMORONE	
INSEDIAMENTO PRODUTTIVO A&A. F.LLI PARODI DI VIA VALVERDE	
OGGETTO DELLA TAVOLA:	Tavola: 1B
	Pianimetria stabilimento (Emissioni in atmosfera) Allegato 2c
PROPRIETA':	Scala: 1:200
	Data: febbraio 2026
	Revisione: 5
A. & A. F.LLI PARODI s.p.a.	