


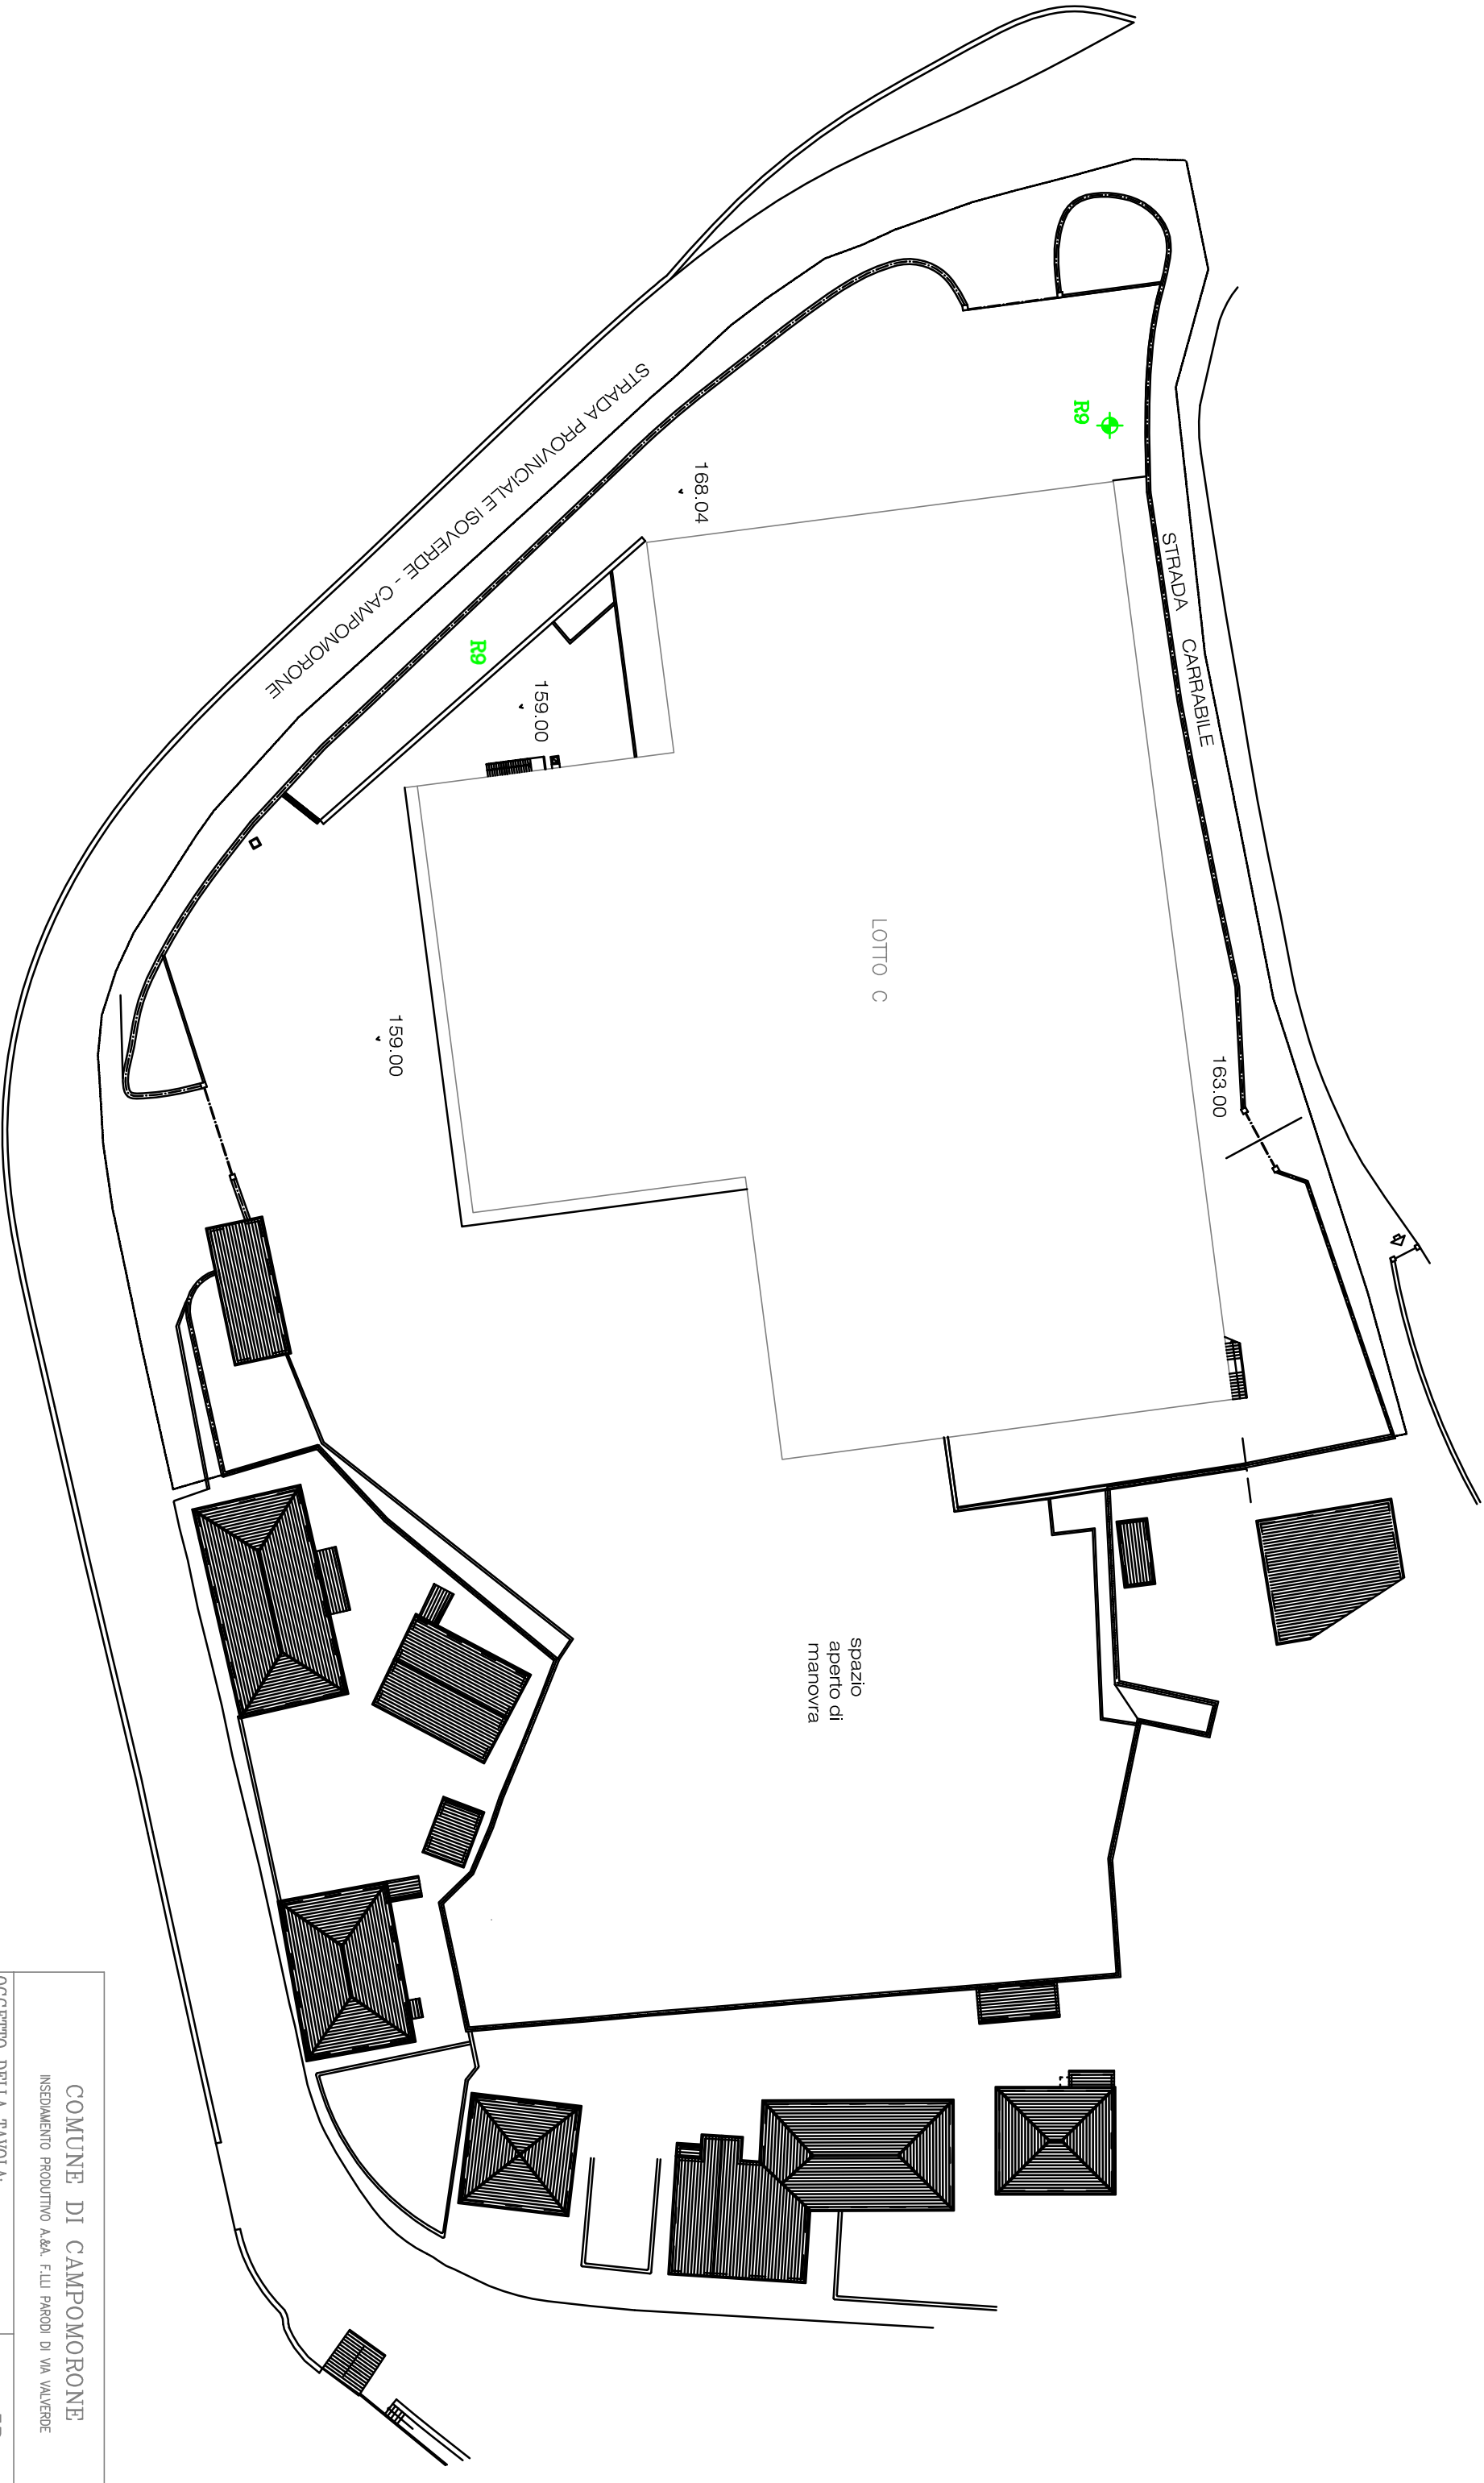

LEGENDA:
R9 Legno

COMUNE DI CAMPOMORONE INSEDIAMENTO PRODUTTIVO A&A. F.LLI PARODI DI VIA VALVERDE			
OGGETTO DELLA TAVOLA:		Tavola: 3B	
Planimetrico stabilimento (gestione rifiuti)		Scala: 1:200	
Allegato 2e		Data: Febbraio 2026	
PROPRIETÀ:		Revisione: 5	
A. & A. F.LLI PARODI s.p.a.			