


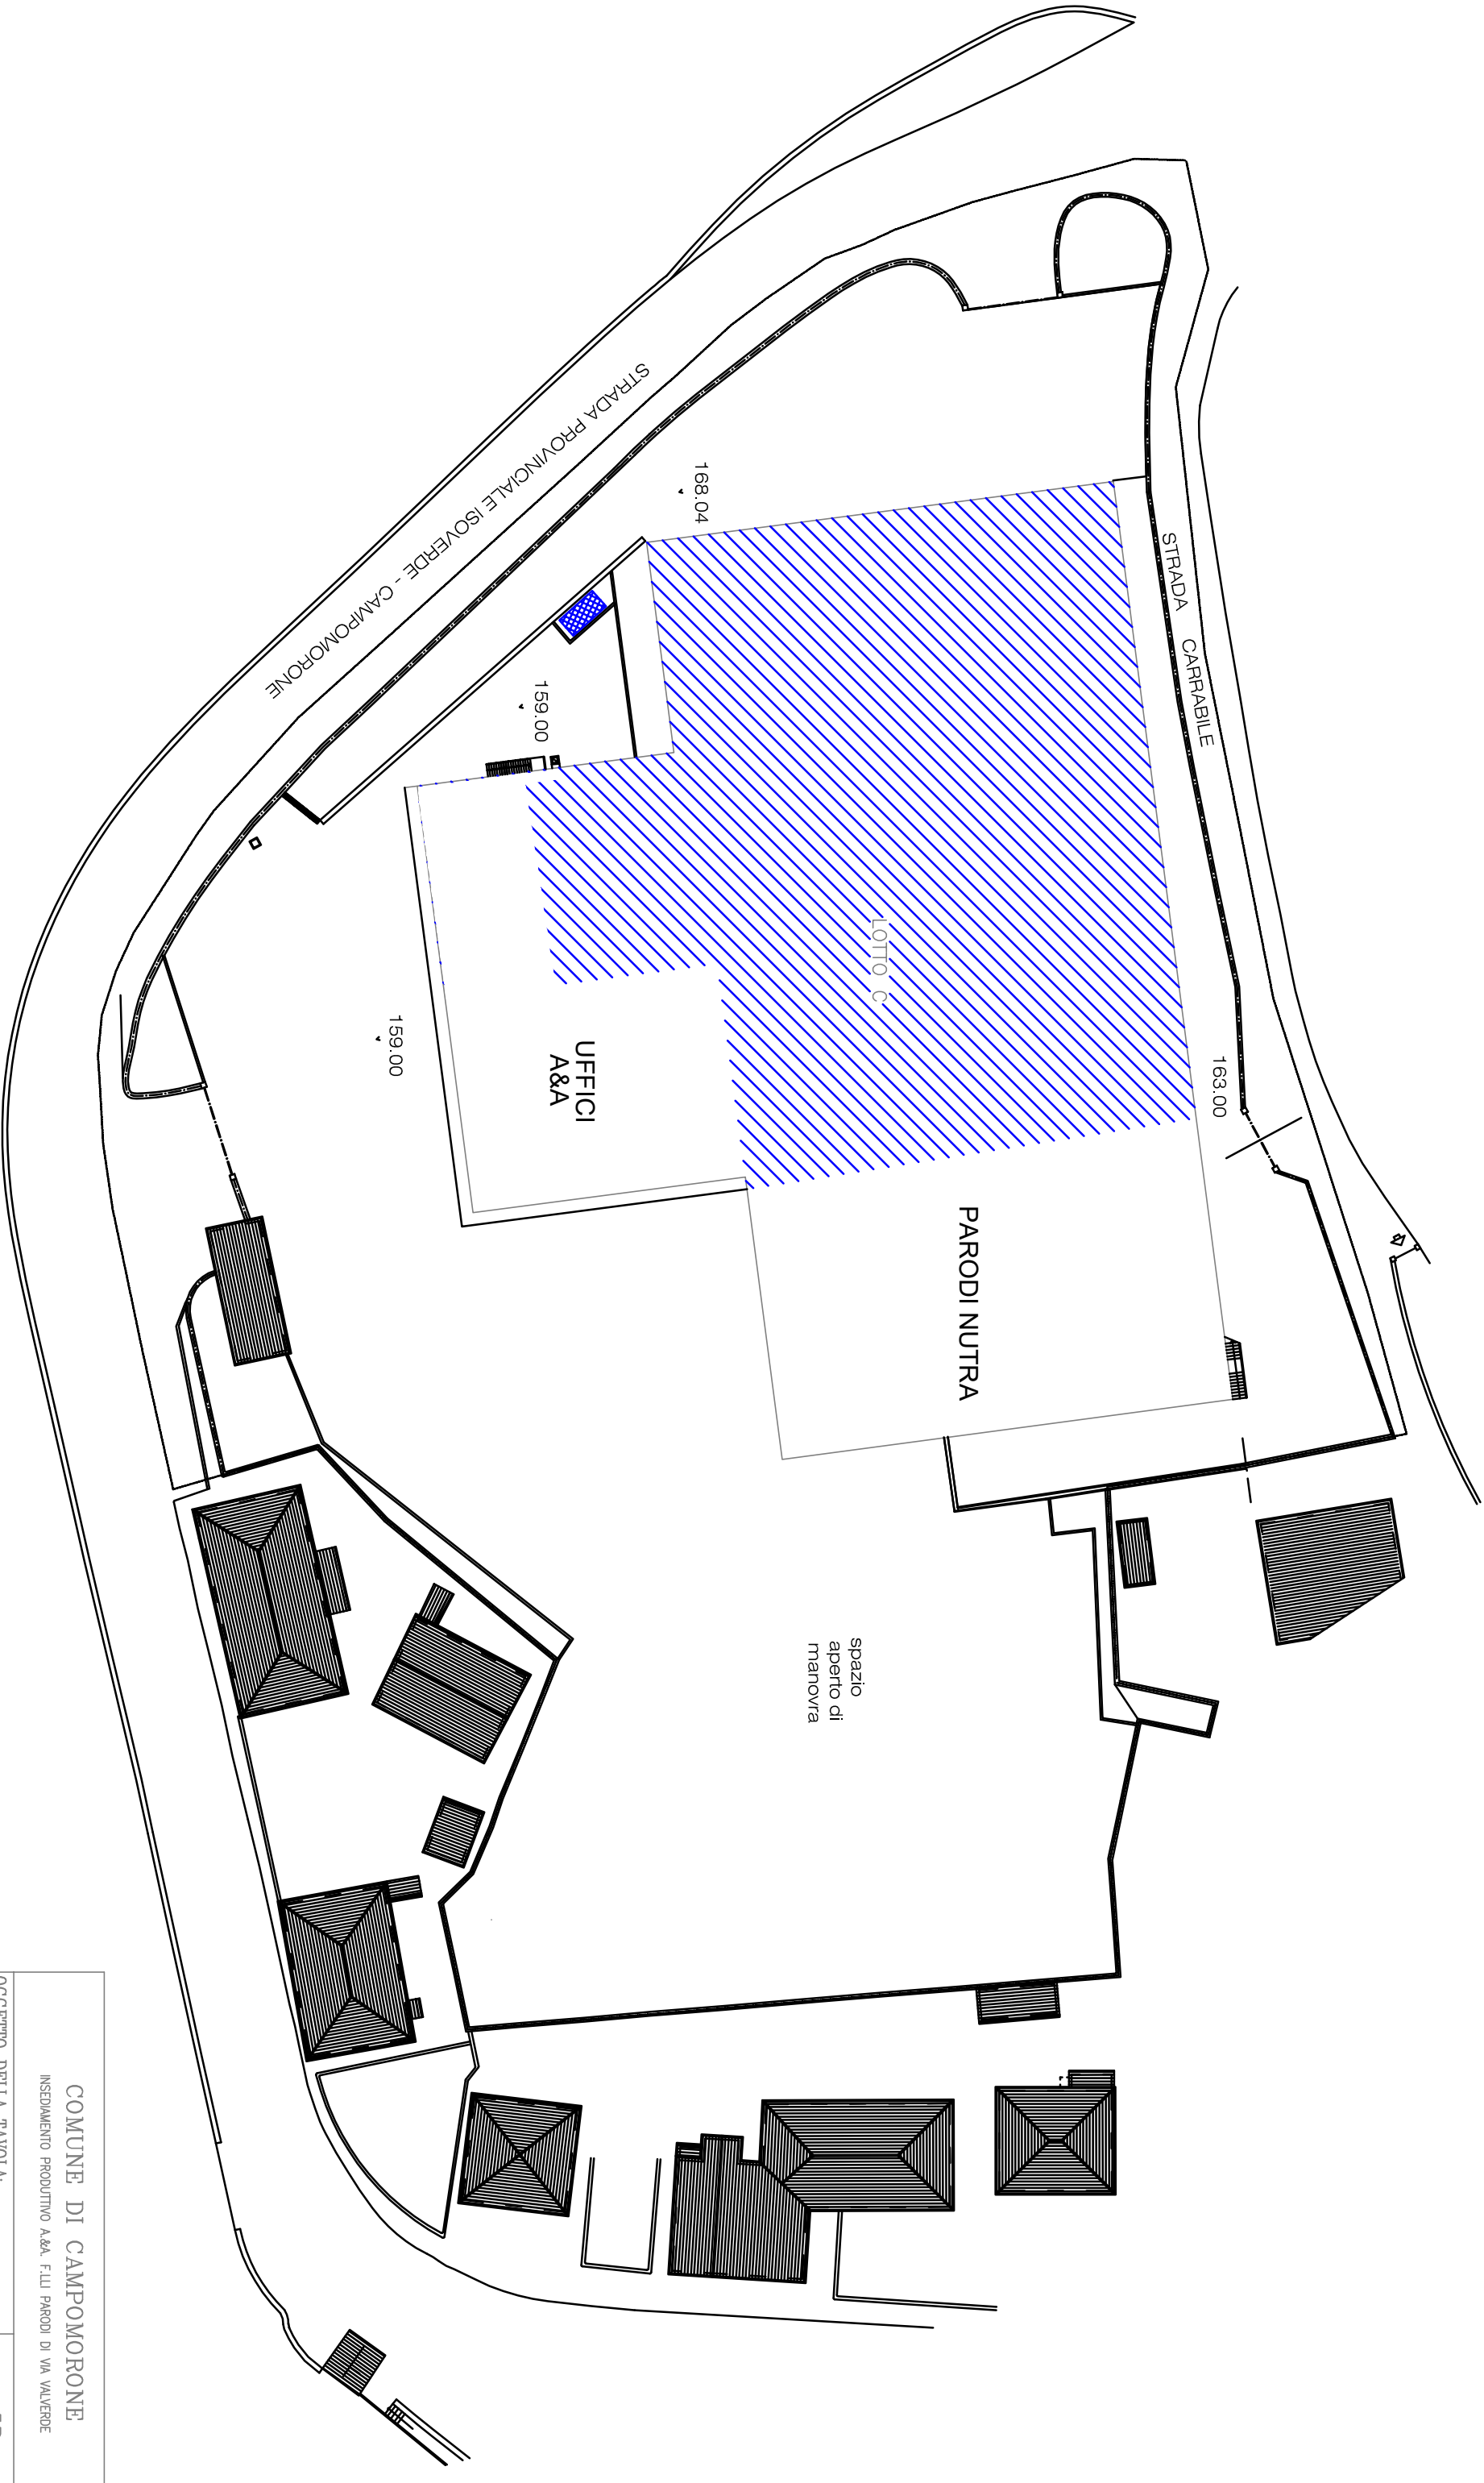

LEGENDA:

-  Area stoccaggio confezioni materie prime e prodotto finito
-  Serbatoio interrato gasolio

OGGETTO DELLA TAVOLA:

Pianimetria stabilimento
(Sottoservizi, serbatoi, vasche, carico/scarico)
Allegato 2g

PROPRIETA':

A. & A. F.LLI PARODI s.p.a.

COMUNE DI CAMPOMORONE

INSEDIAMENTO PRODUTTIVO A&A, F.LLI PARODI DI VIA VALVERDE

Tavola: 5B

Scala: 1:200

Data: Febbraio 2026

Revisione: 5