


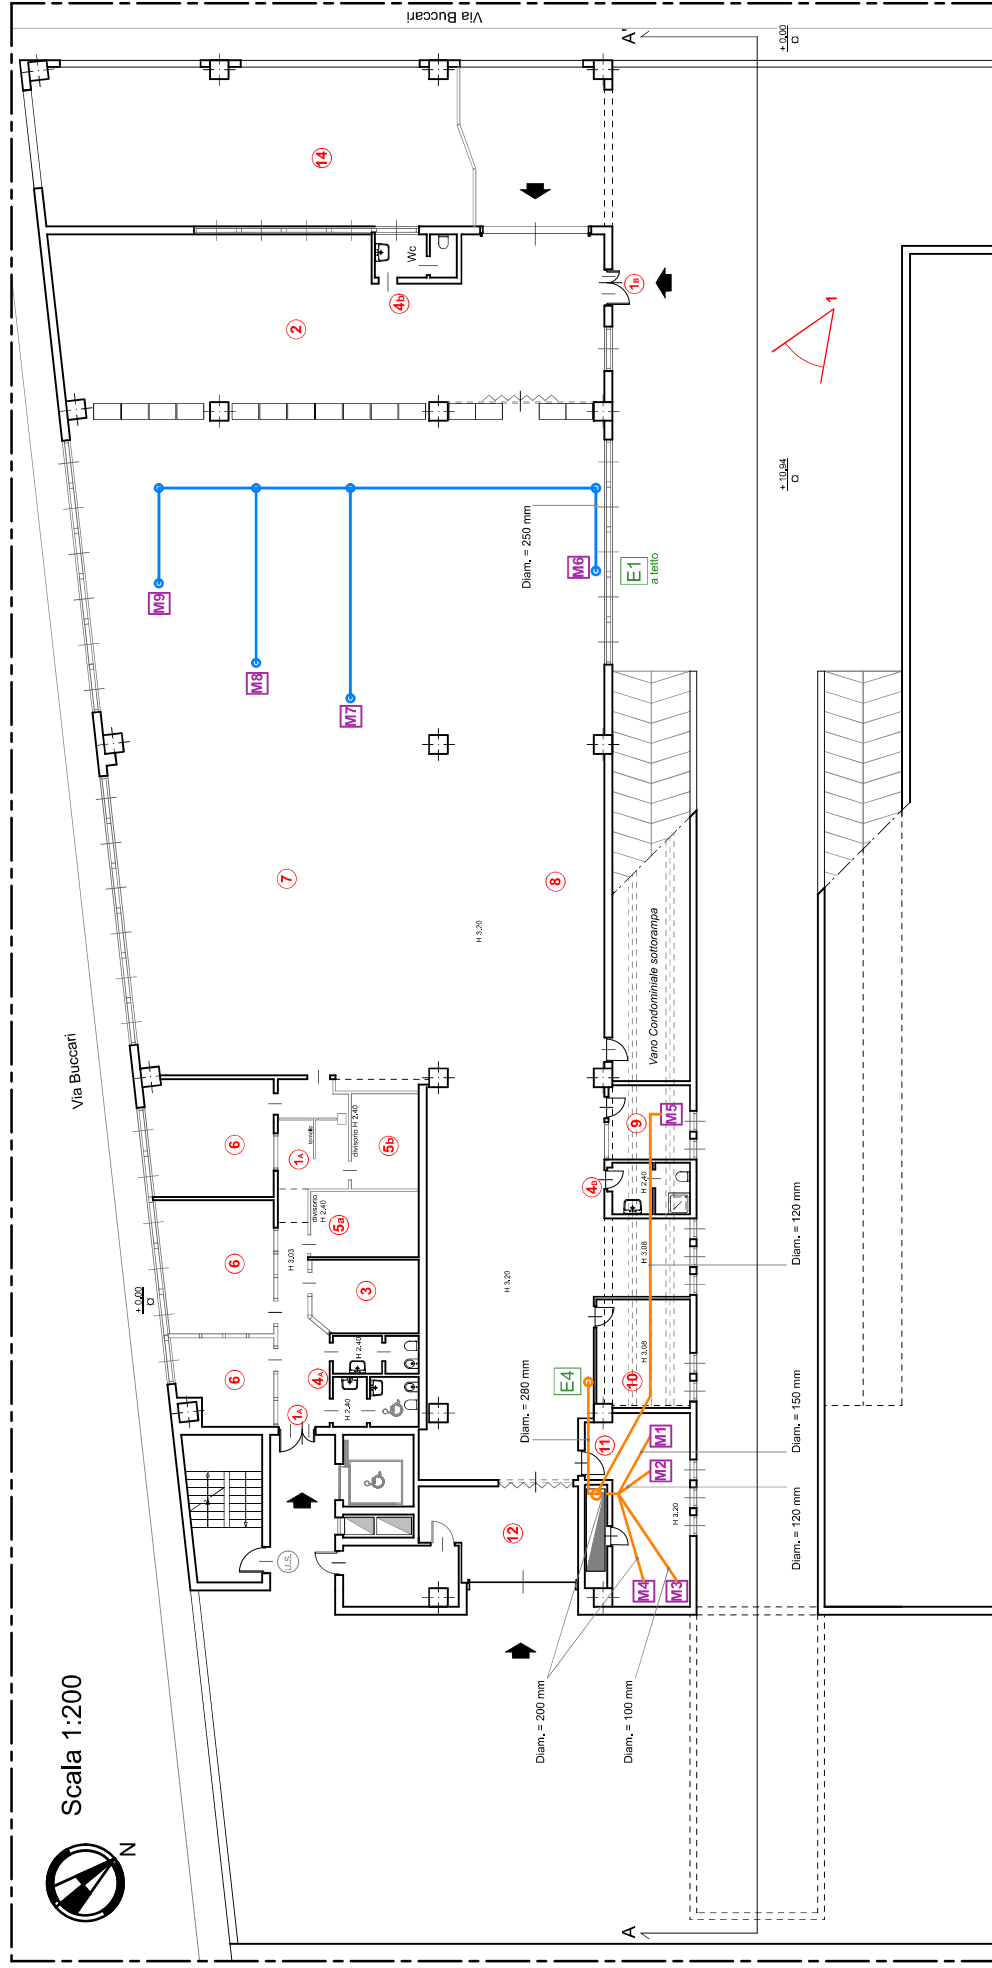

PIANTA VIA BUCCARI CIV. 49 - PIANO SECONDO

LEGENDA	
AREA: DESTINAZIONE D'USO E IMPIANTI	mq
1a	ACCESSO DEL PERSONALE
1	ACCESSO PERSONALE AL MAGAZZINO
2	MAGAZZINO IN
3	DISTRIB. AUTOMATICI
4a, 4b	SERVIZI IGIENICI
5	SPOGLIATOI DISTINTI UOMINI / DONNE
6	UFFICIO
7	AREA SMD
8	AREA AOI
9	LAVAGGIO
10	AREA REBALLING
11	AREA VERNICIATURA
12	AREA MAGAZZINO
13	AREA CONTROLLO ICT + VISIVO
14	AREA ESTERNA DEPOSITO RIIFIUTI
TOT.	


Data: 12/05/2026
Oggetto: Pianta 2° PIANO **Scala:** 1:200

COMUNE di GENOVA
SUAP - Sportello Unico Attività Produttive



Oggetto: EES S.p.A. GENOVA
Planimetria dell'unità immobiliare
con Ripartizione delle funzioni - Impianti - Emissioni
Ubicazione: Unità Immobiliare Via Buccari 49 16153 GENOVA GE
Committente: EES S.p.A.





PUNTI DI PRESA FOTOGRAFICA

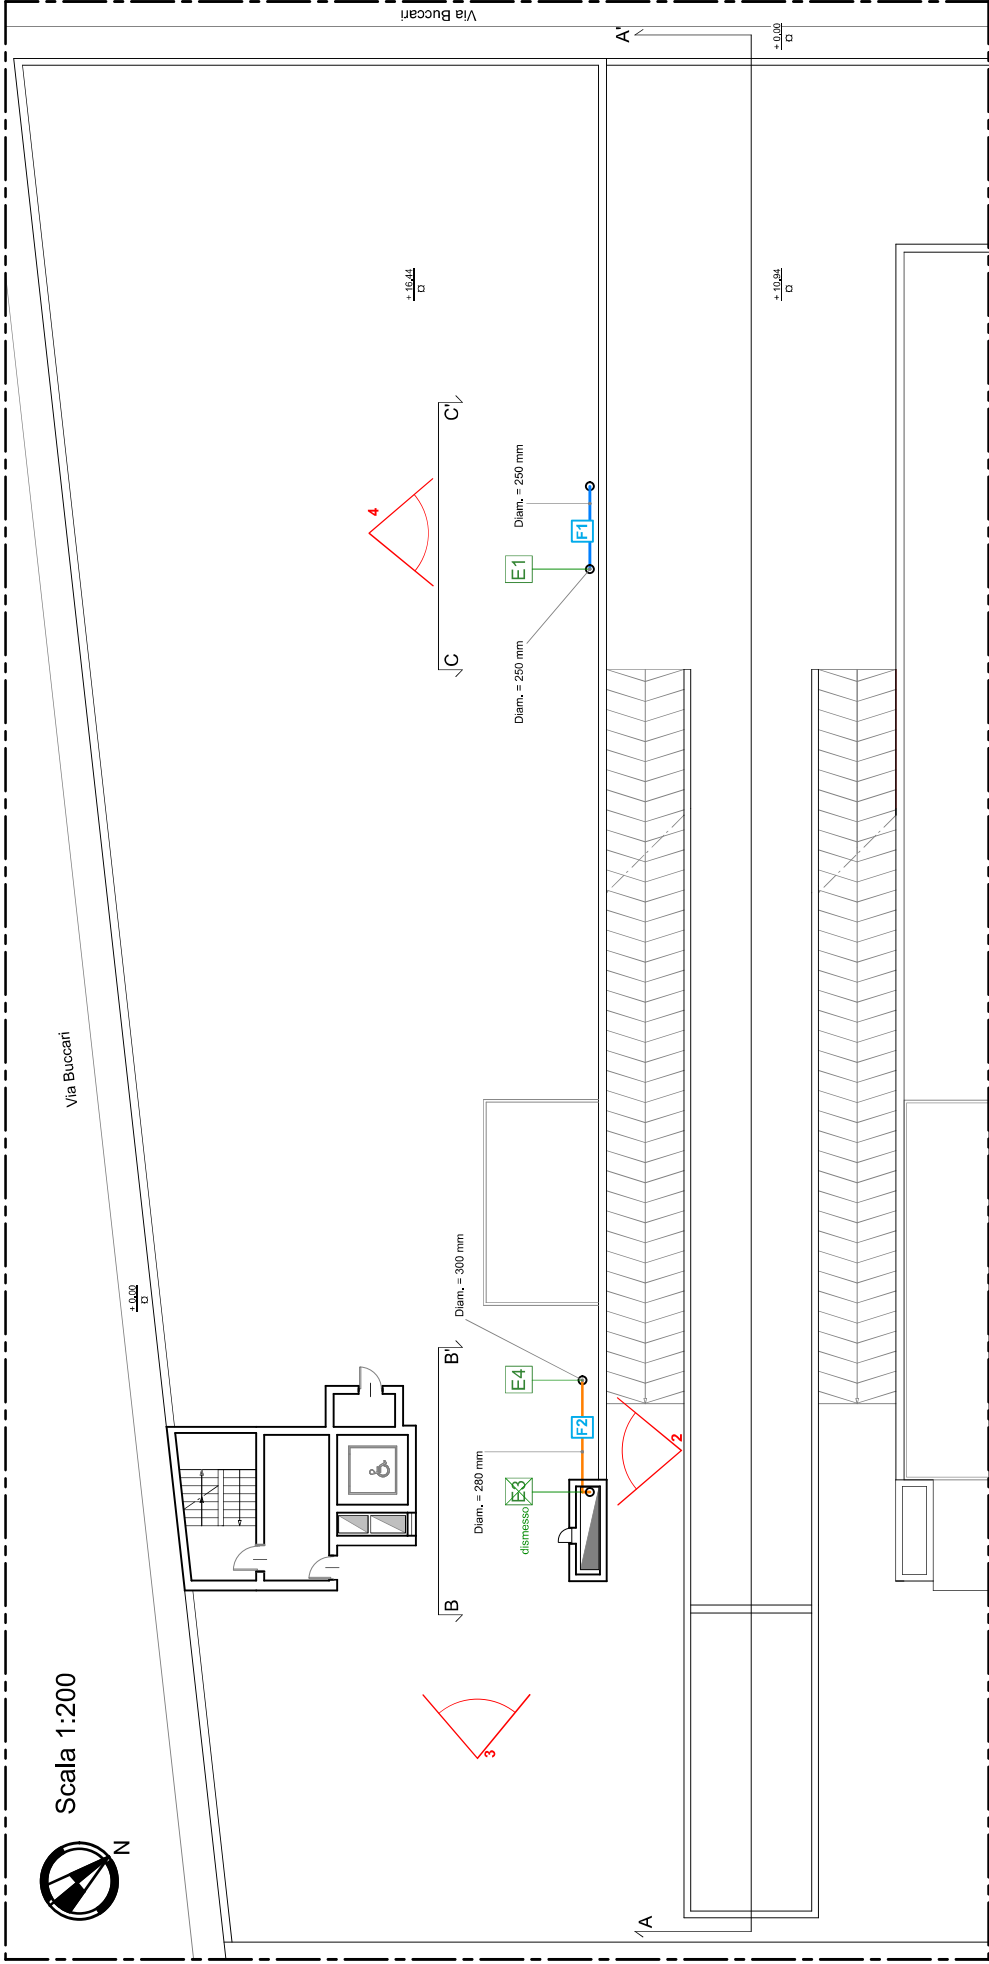


PIANTA VIA BUCCARI - PIANO COPERTURE

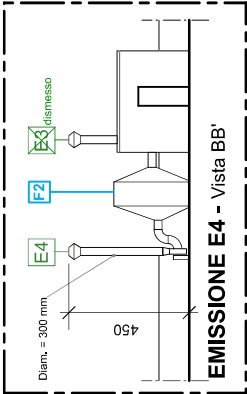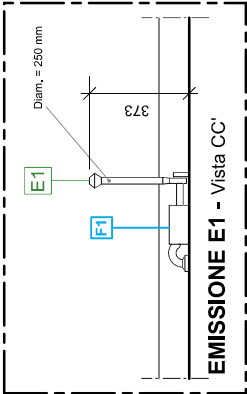

LEGENDA	
F1	GRUPPO DEPURATORE FORNI
F2	GRUPPO DEPURATORE VERNICIATURA - LAVAGGIO
E1	PUNTI EMISSIONI ATMOSFERA
E4	CANALE EMISSIONE
E3	CANALE EMISSIONE DISMESSO

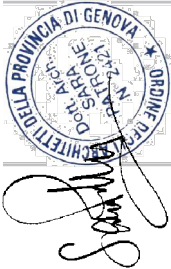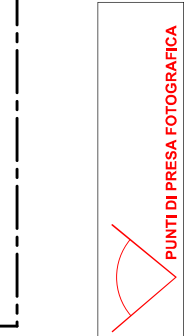

COMUNE di GENOVA SUAP - Sportello Unico Attività Produttive		Data: 12/05/2026 Oggetto: Pianta Coperture Scala: 1/200	
Oggetto : EES S.p.A. - GENOVA Pianimetria dell'unità immobiliare con pertinenze e funzioni impianti - Emissioni		architetto@ees.it architetto@architect.com architetto@architect.com cell 335 637 23 24	
Ubicazione: Unità Immobiliare Via Buccari 49 16153 GENOVA GE		PATRONE L'ARCHITETTO ARCHITETTO	
Committente: EES S.p.A.		SARA L'ARCHITETTO ARCHITETTO	

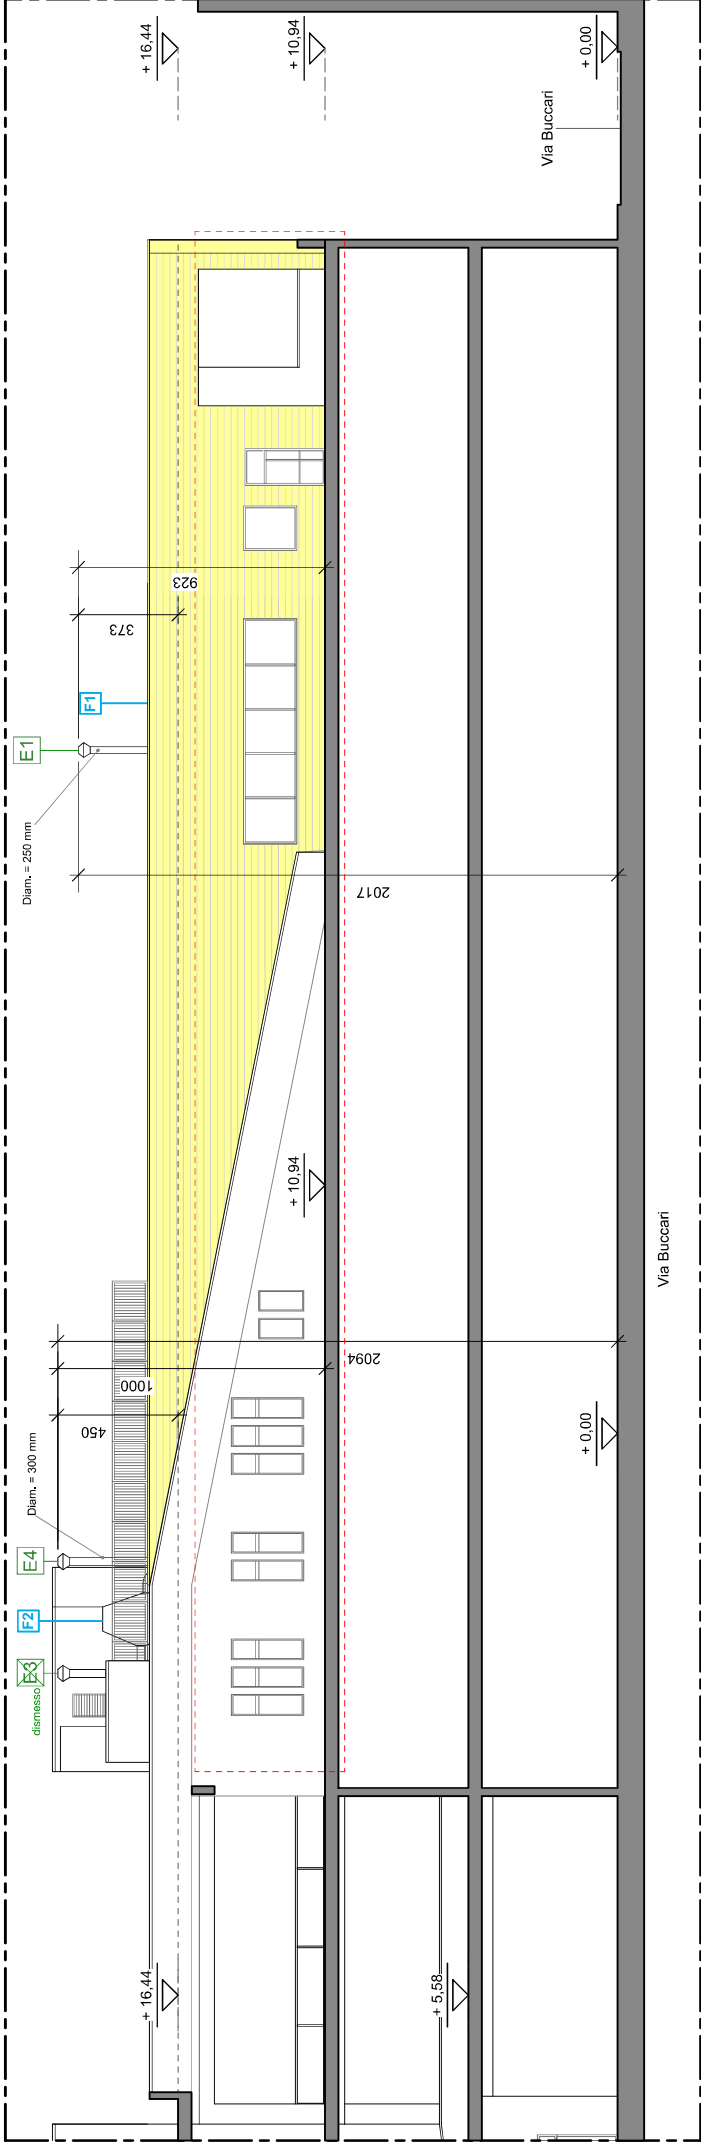

SEZIONE LONGITUDINALE AA' CON VISTA DEL PROSPETTO INTERNO



FOTO 2




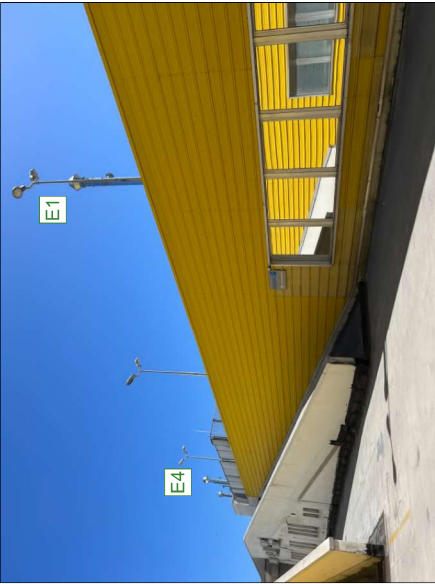


FOTO 1

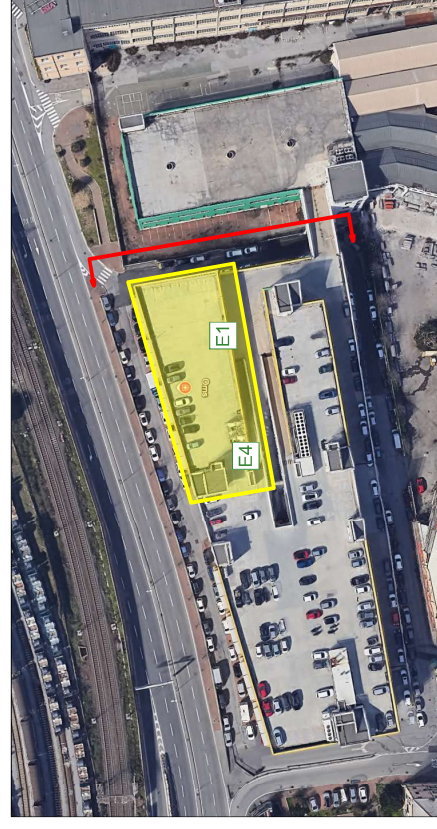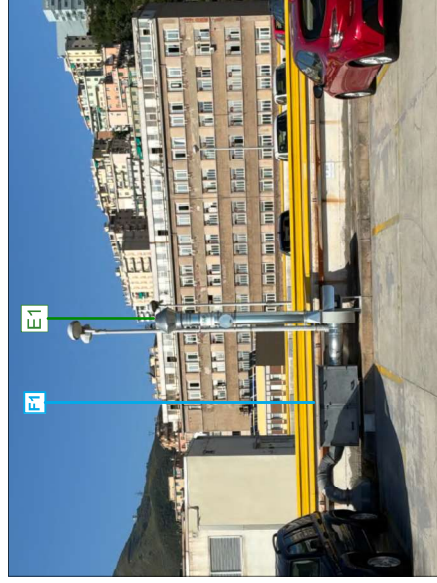

COMUNE di GENOVA SUAP - Sportello Unico Attività Produttive	Data: 12/05/2026 Oggetto: Sezione Longitud. Scala: 1:200
Oggetto: EES S.p.A. GENOVA Pianimetria dell'unità immobiliare con pertinenze e funzioni impianti - Emesepi	Architetto: SARÀ PATRONE architetto@archiwork.it sarapatrone@archiwork.it cell 335 637 23 24
Ubicazione: Unità Immobiliare Via Buccari 49 16153 GENOVA GE	Cliente: EES S.p.A.
Committente: EES S.p.A.	Relatore: SARÀ PATRONE relatore@archiwork.it cell 335 637 23 24

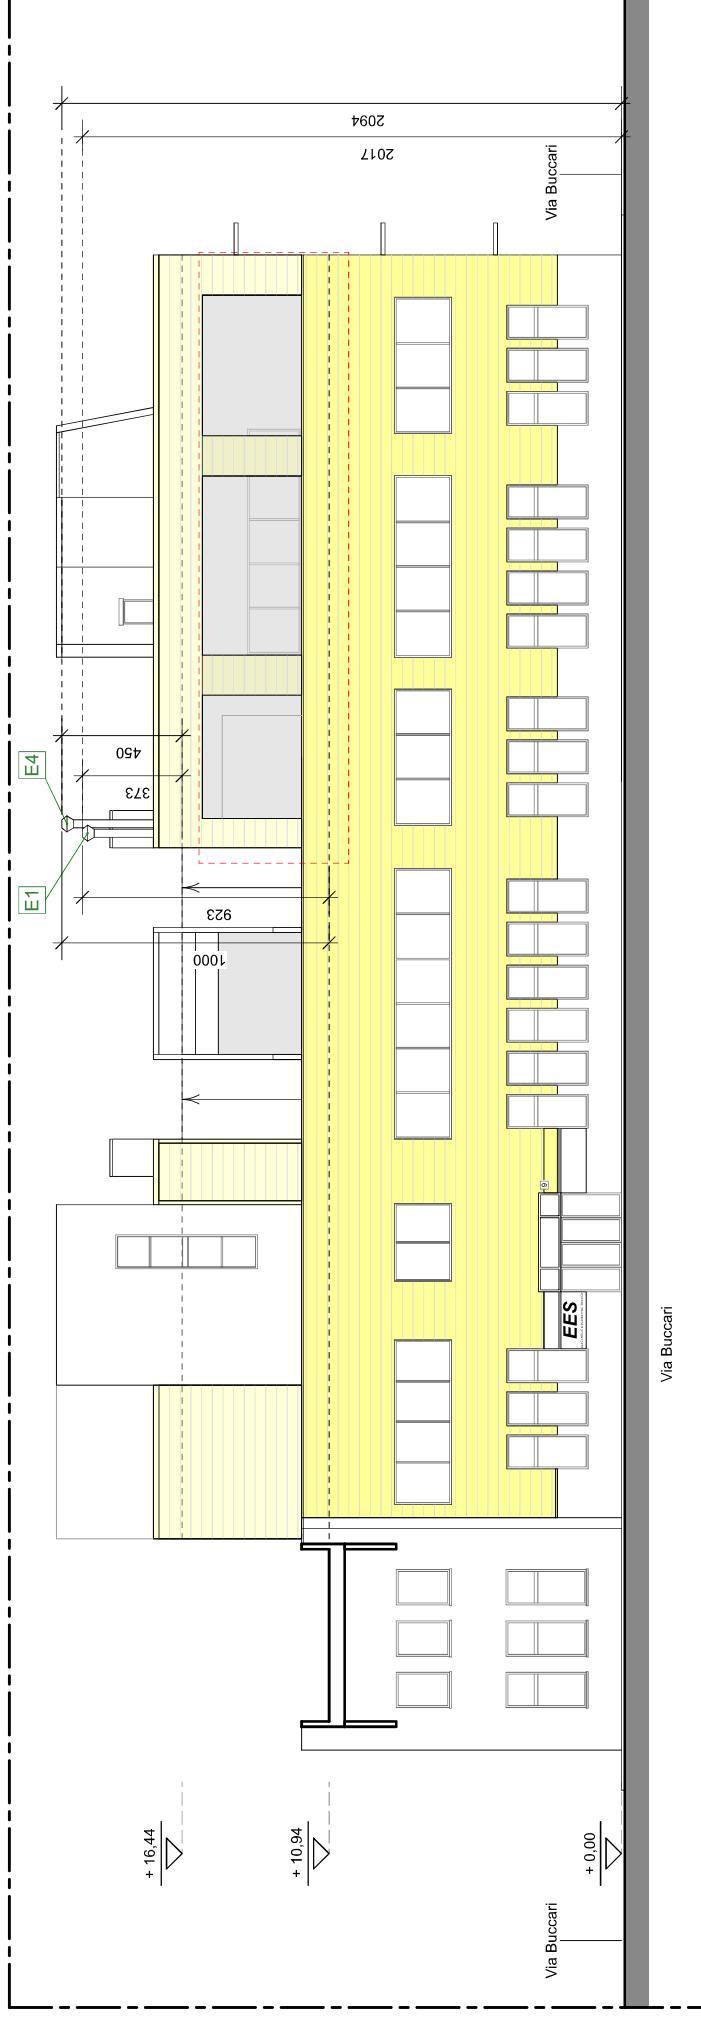

COMUNE di GENOVA SUAP - Sporzio Unico Attività Produttive	Oggetto : EES S.p.A. GENOVA Pianimetria dell'unità immobiliare Unità immobiliare in viale Principe di Savoia, 10 - 16123 GENOVA Ubicazione: Unità immobiliare Via Bucanari 49 16153 GENOVA GE Committente: EES S.p.A.	Data: 12/05/2026 Oggetto: Prospetto ovest Scale: 1 : 200 ansaprotone@gmail.com 335 637 23 24 335 637 23 24 PATRONE SARIN ARCHITETTO Studio Architettonico Sarin e Patrone, s.n.c. viale Principe di Savoia, 10 - 16123 GENOVA C.A.B. 0165 335 637 23 24 C.A.B. 0165 335 637 23 24
---	--	--