


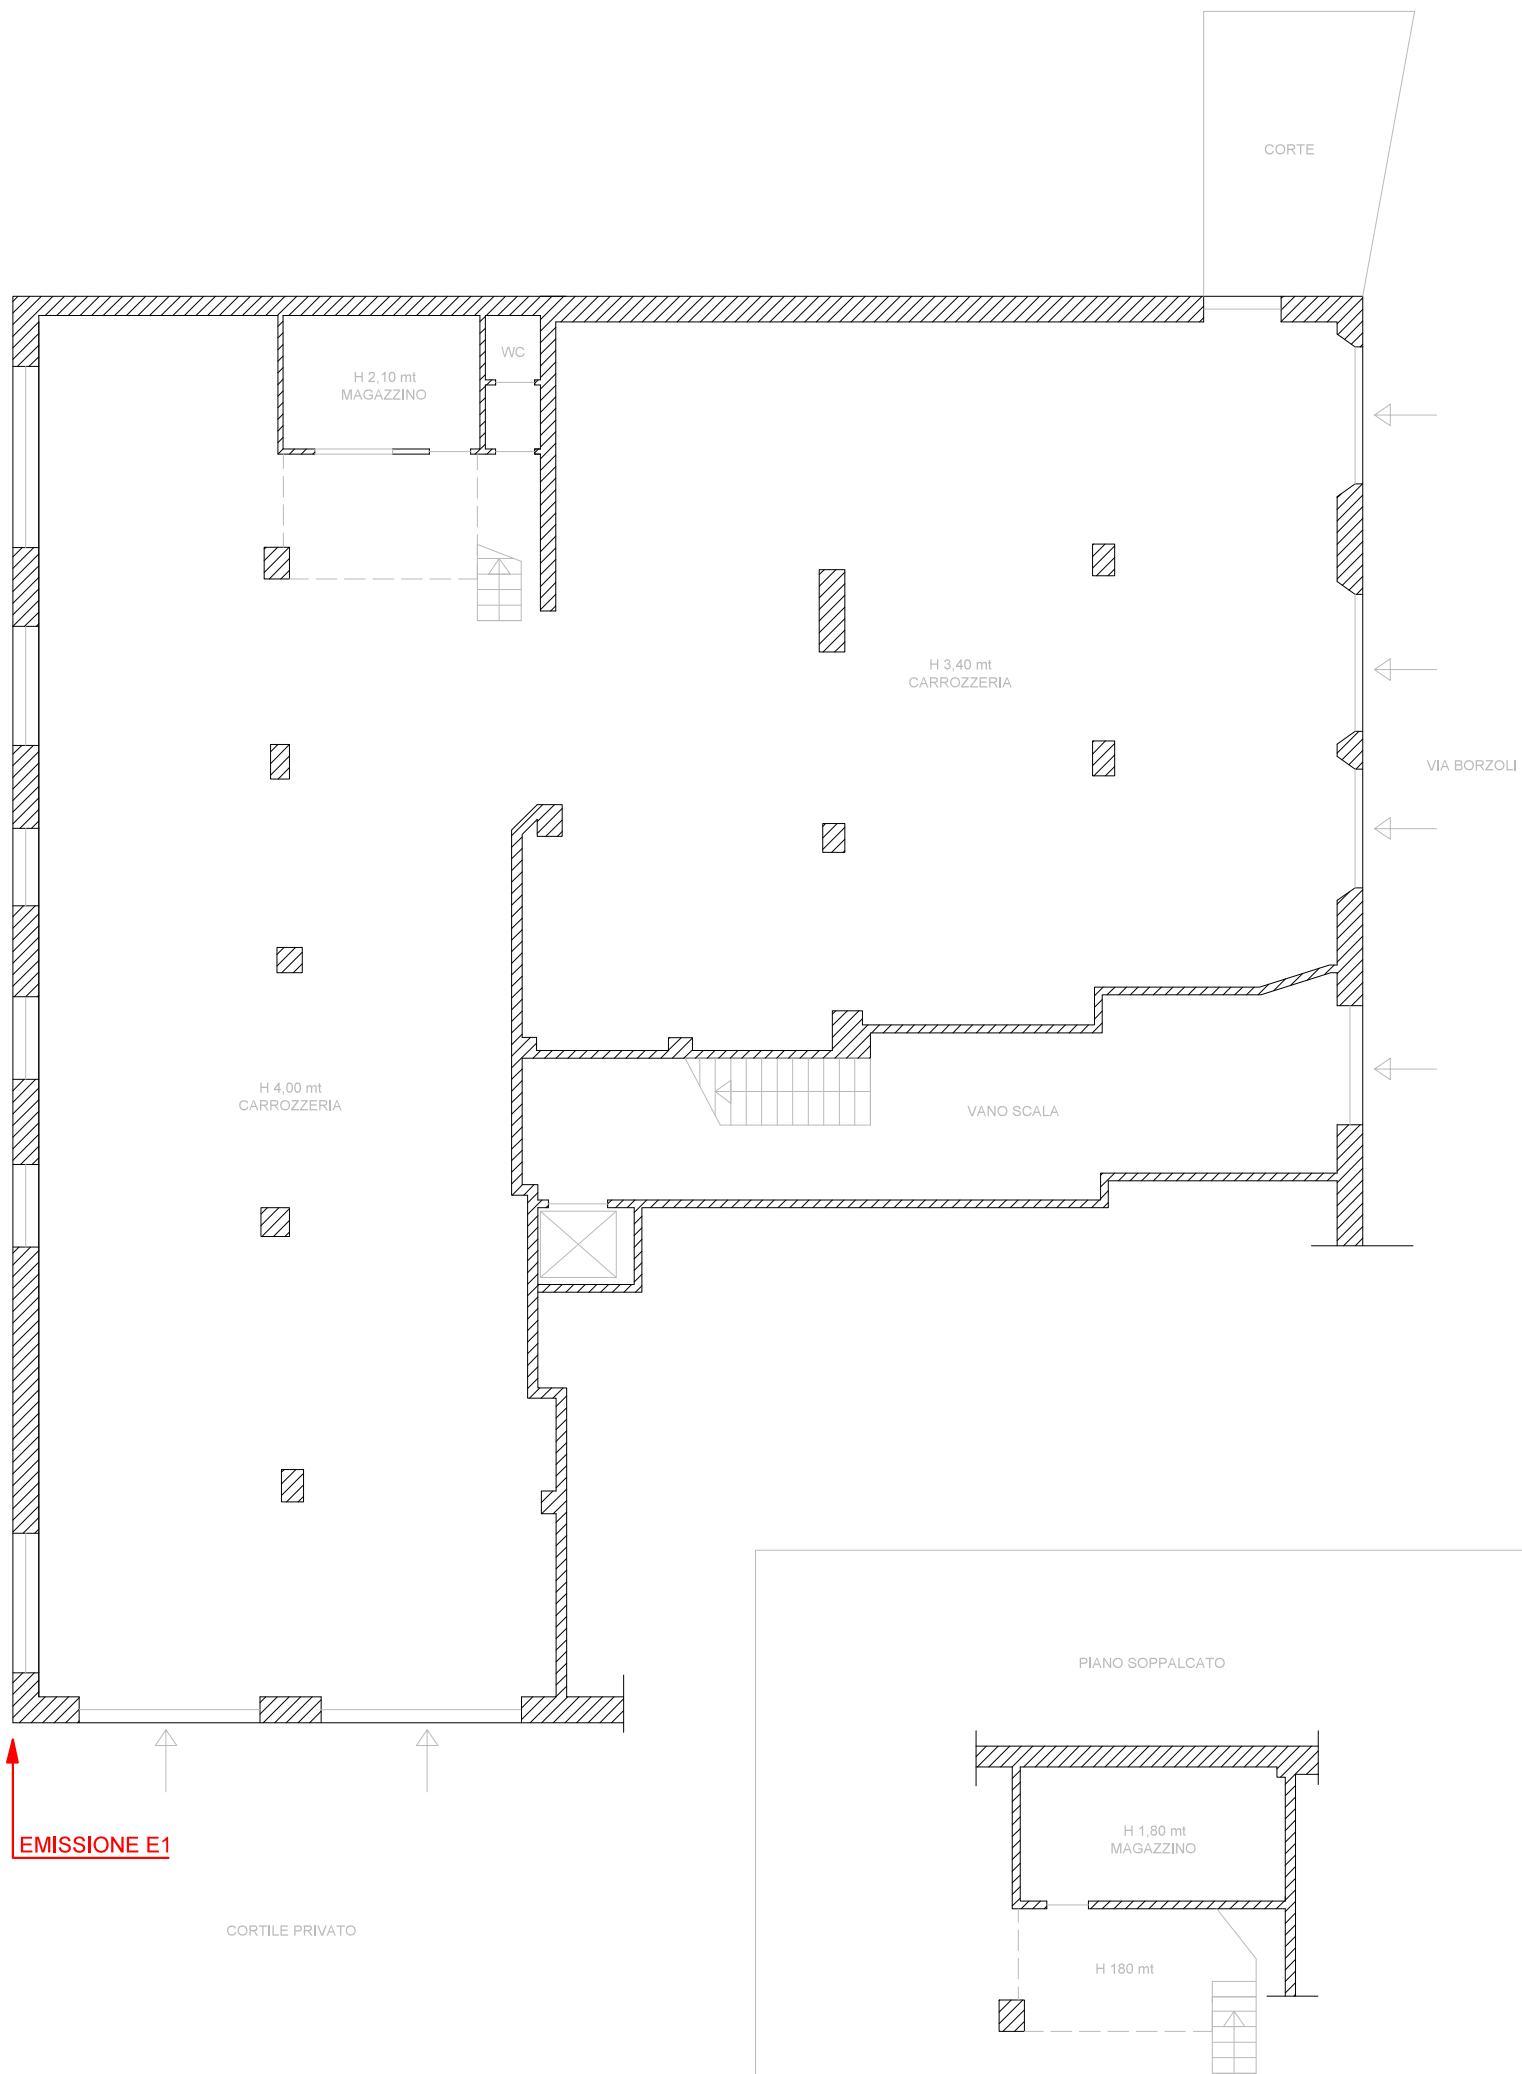

Riproduzione cartacea del documento informatico sottoscritto digitalmente da

ANDREA SUT il 28/07/2026 16:27:11

ai sensi dell'art. 20 e 23 del D.lgs 82/2005

Protocollo Generale: 2026 / 46863 del 29/07/2026

PROSPETTO
EDIFICIO CIVICO 66, VIA BORZOLI

EMISSIONE E1

H 3,4 m

