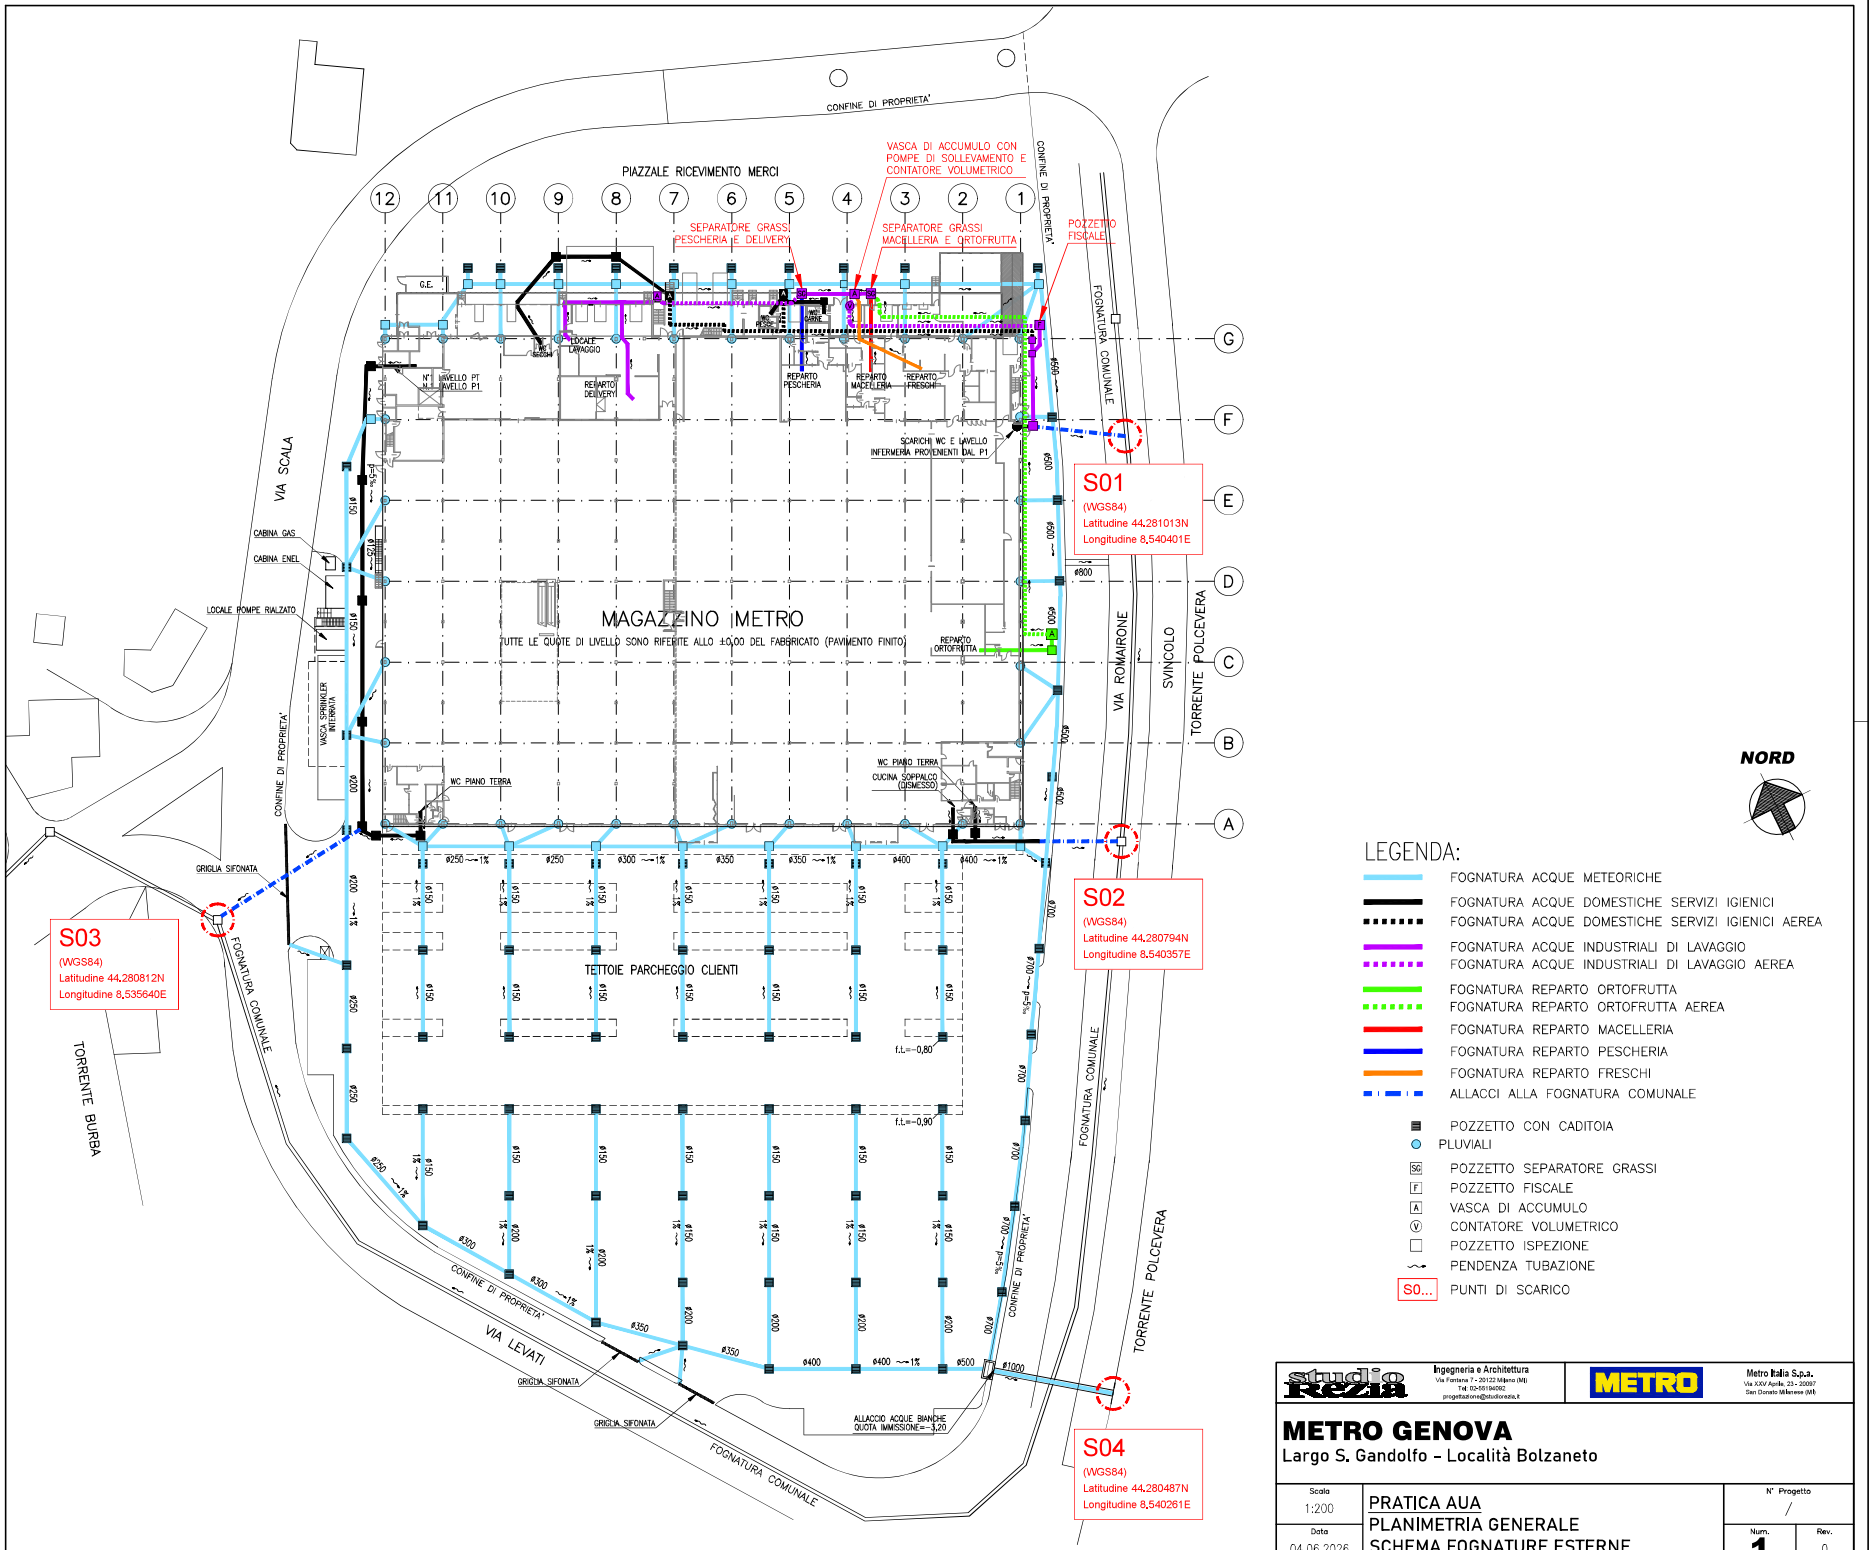

Studio Rezia — Ingegneria e Architettura — Via Fontana 7 - 20122 Milano (MI) — Tel. 02-55194092 — progettazione@studiorezia.it

METRO — Metro Italia S.p.a. — Via XXV Aprile, 23 - 20097 San Donato Milanese (MI)

METRO GENOVA

Largo S. Gandolfo - Località Bolzaneto

Scala		N° Progetto
1:200	PRATICA AUA PLANIMETRIA GENERALE SCHEMA FOGNATURE ESTERNE	/
Data		Num. / Rev.
04.06.2026		1 / 0

A TERMINE DI LEGGE CI RISERVIAMO LA PROPRIETA' DI QUESTO DISEGNO CON DIVIETO DI RIPRODURLO O DI RENDERLO COMUNQUE NOTO A TERZI SENZA NOSTRA AUTORIZZAZIONE SCRITTA