

Oggetto:

**MODIFICA SOSTANZIALE DELL'AUTORIZZAZIONE UNICA EX
ART. 208 DEL D.LGS. 152/06 RILASCIATA CON A.D. N.
288/2019 PER L'ACCORPAMENTO DELLE AUTORIZZAZIONI
RELATIVE ALL'INSEDIAMENTO SOTTO INDICATO**

Ubicazione

VIA UNGARETTI, 14 L - GENOVA

Richiedente



CEROSILLO RAG. DARIO S.r.l.

ELABORATI GRAFICI


Il Progettista

Geom. Fulvio BOTTAZZI



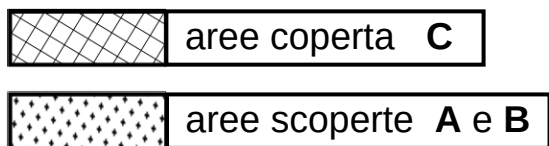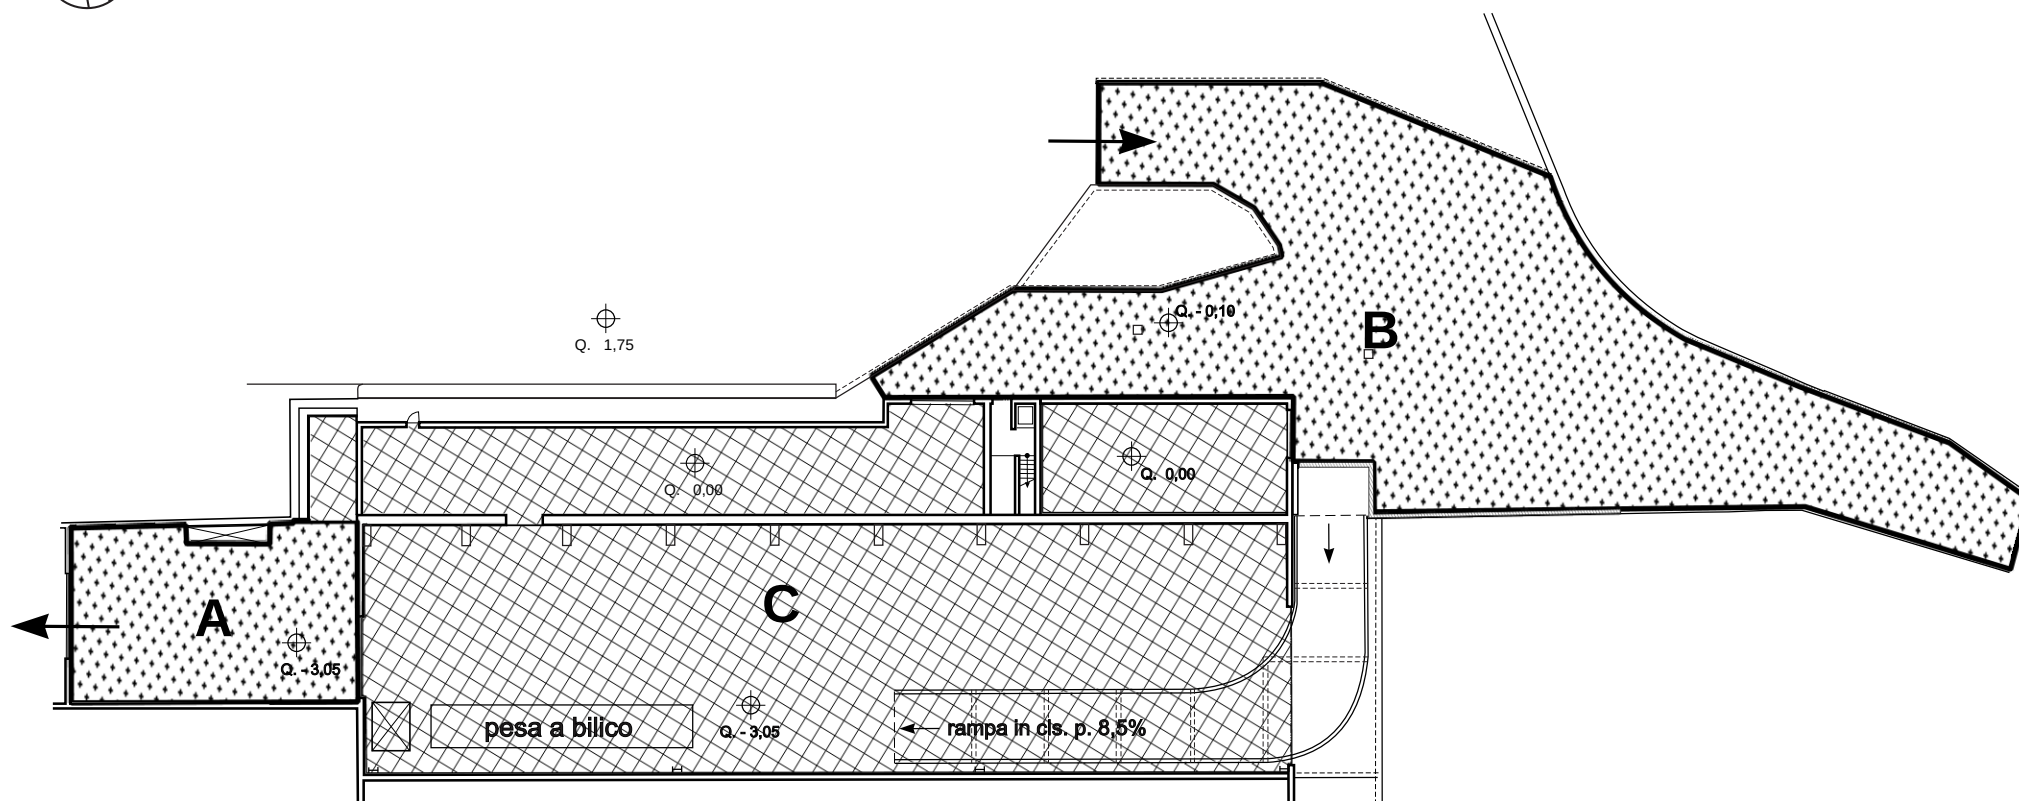

PLANIMENTRIA
GENERALE
scala 1:500

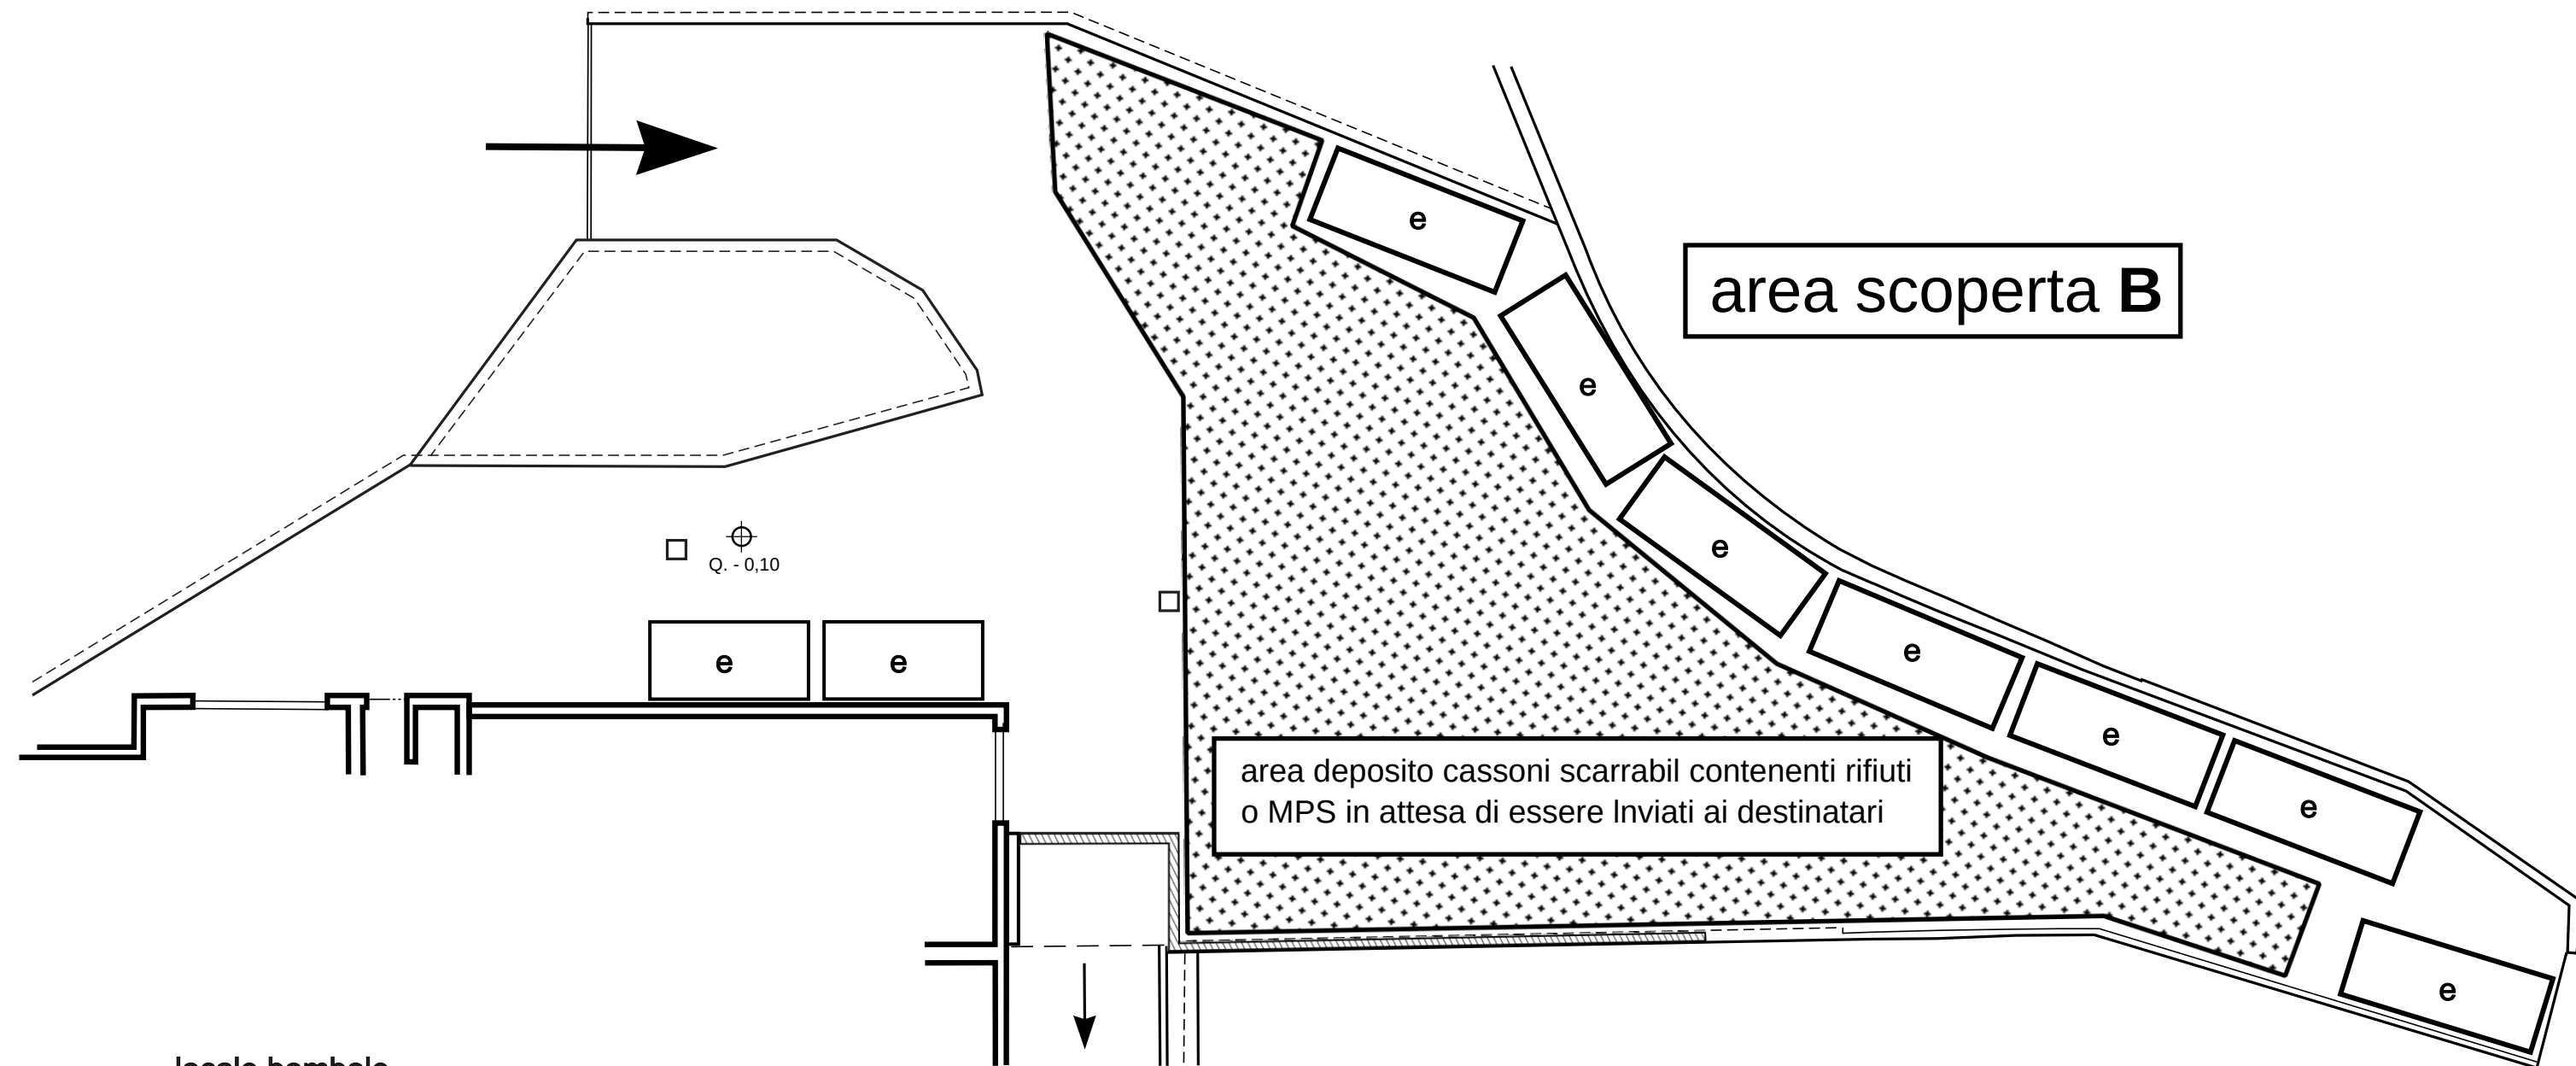

area scoperta A



area scoperta B

area deposito cassoni scarrabil contenenti rifiuti
o MPS in attesa di essere Inviati ai destinatari

locale bombole

LEGENDA RIFIUTI	
c	cassone scarrabile CER 150106
d	cassone scarrabile CER 030101; 030105; 030199; 150103; 170201; 191207; 200138
e	cassone scarrabile CER 150102; 160119; 160211*; 160213*; 170203; 170603*; 170604; 170904; 191204; 200123*; 200307

PLANIMENTRIA
AREE ESTERNE
scala 1:200

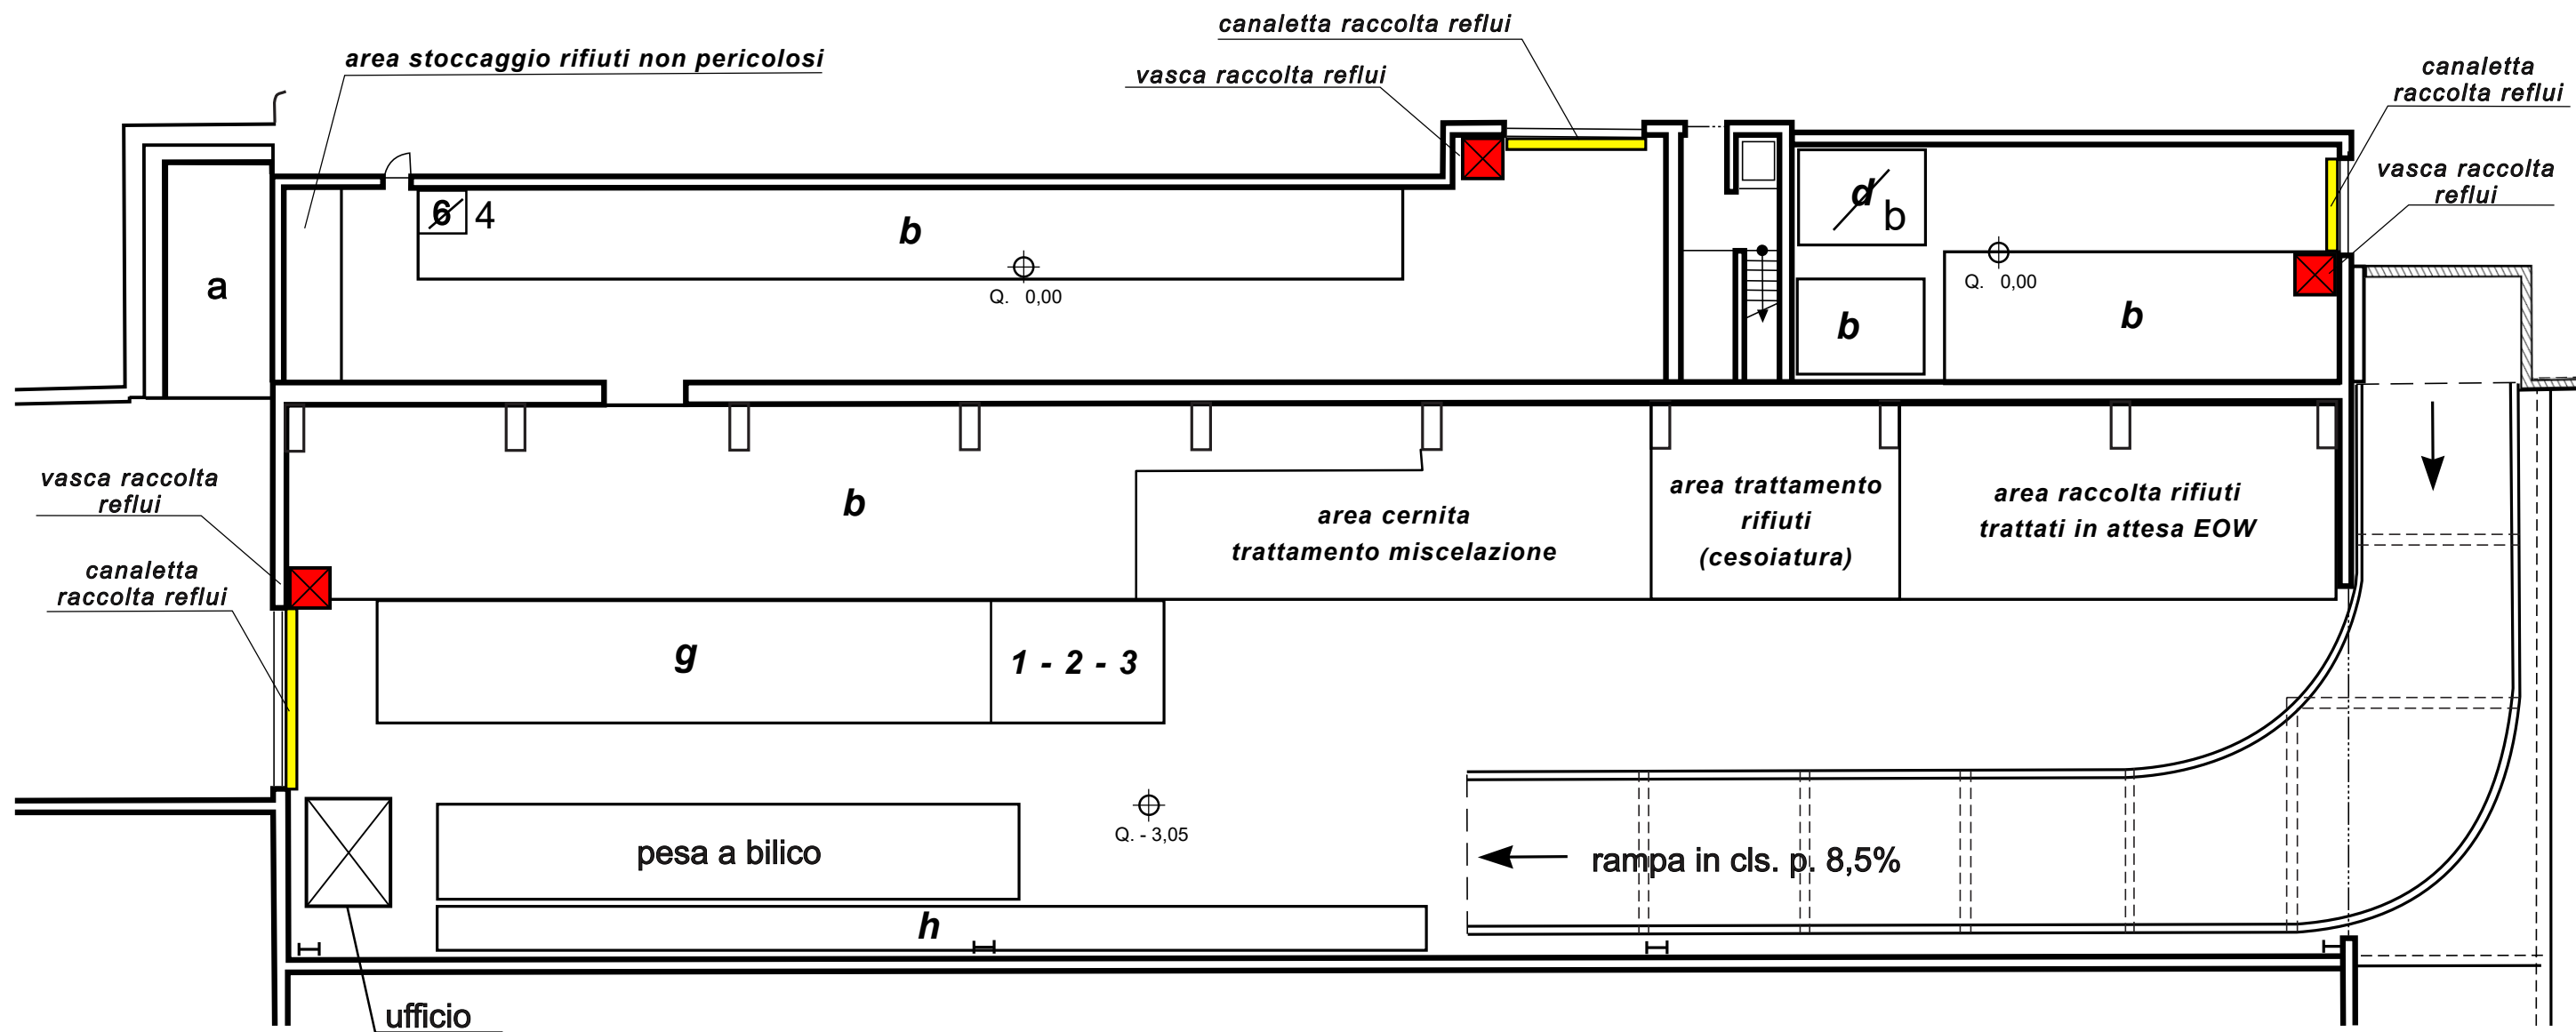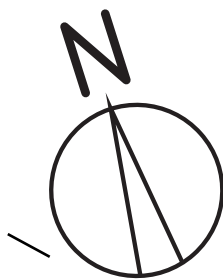

LEGENDA RAAE	
1	settore di conferimento e stoccaggio apparecchiature
2	settore di messa in sicurezza
3	settore di smontaggio dei pezzi riutilizzabili
4	settore di stoccaggio dei rifiuti non recuperabili risultanti dalle operazioni di trattamento da destinarsi allo smaltimento

PLANIMENTRIA
AREA INTERNA
scala 1:200