
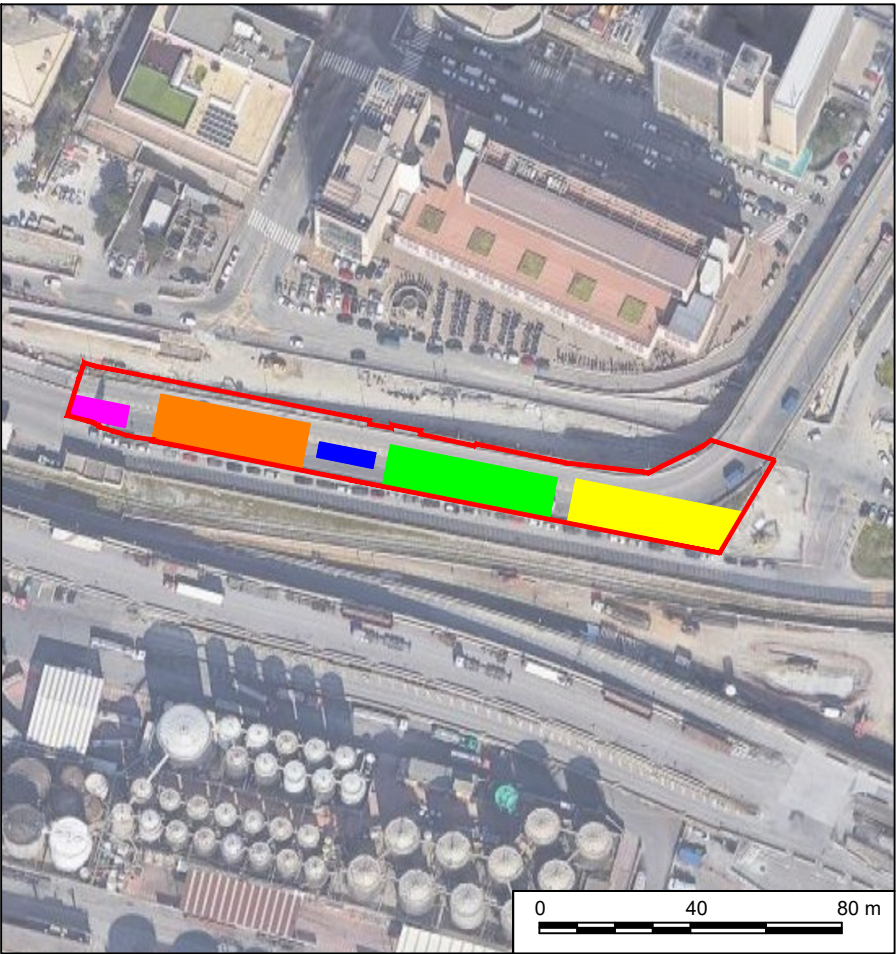


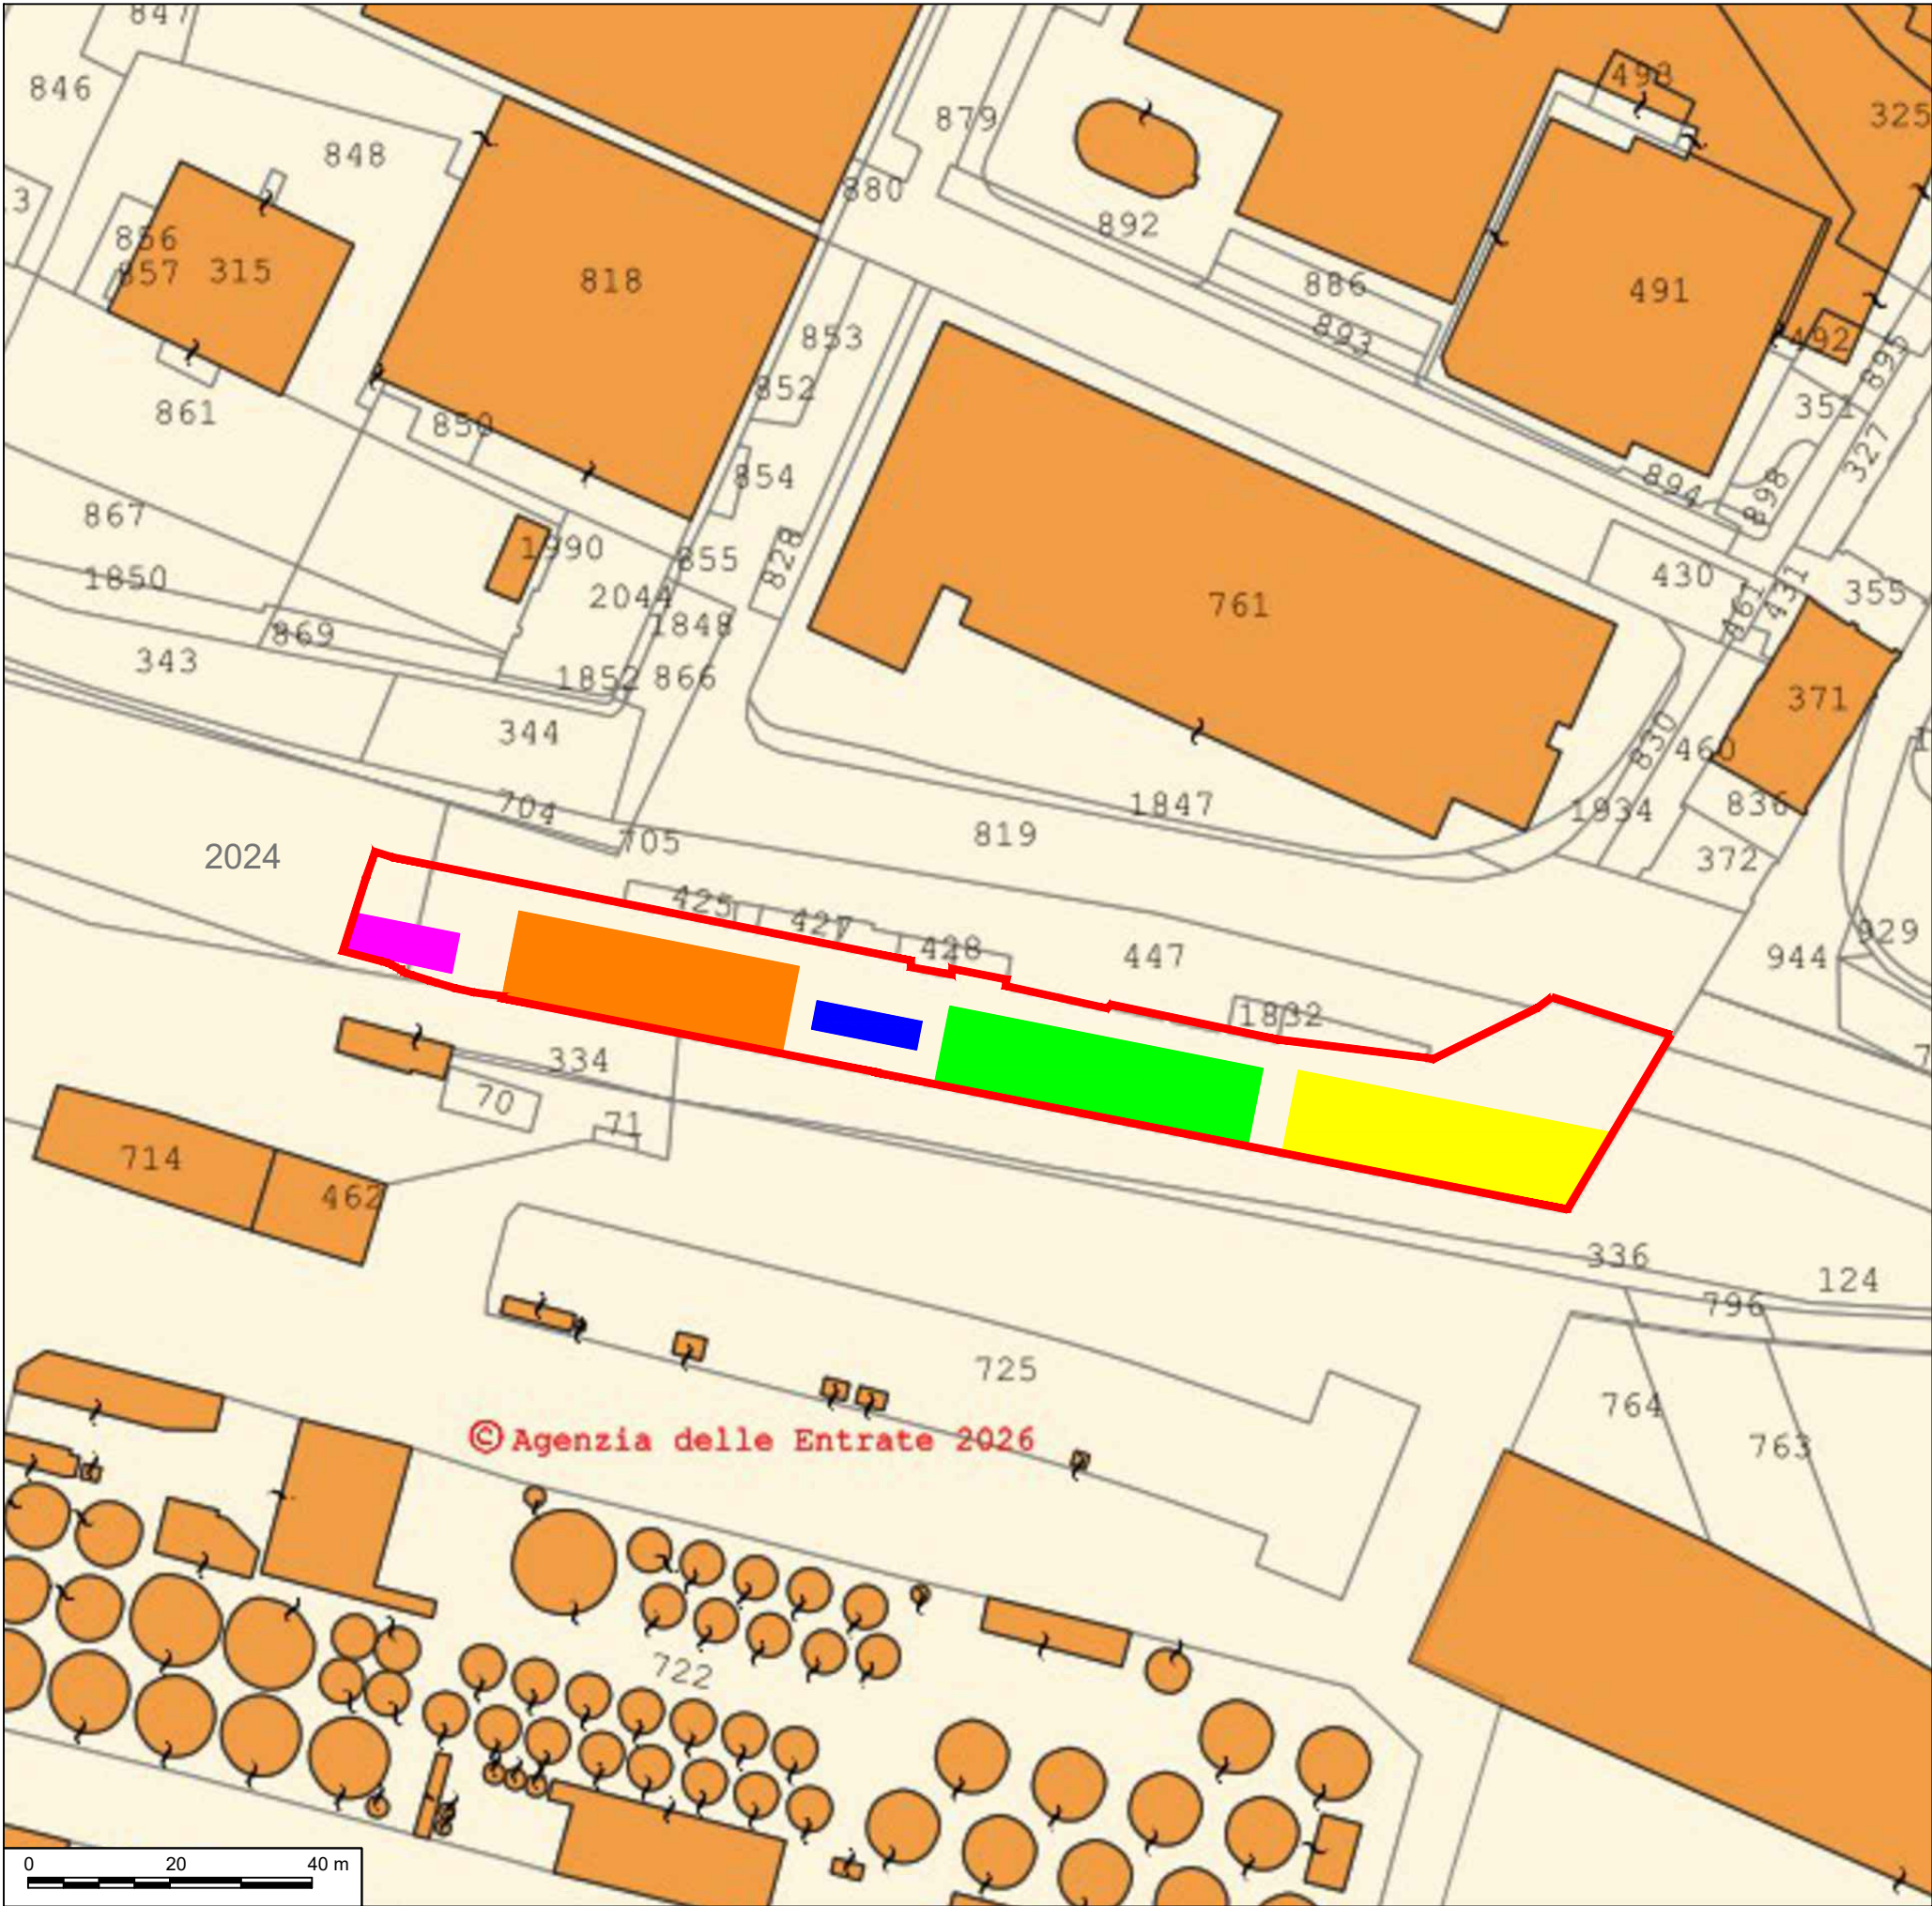

Firmato digitalmente da: Valentin Nikolli
Data: 08/10/2026 12:10:12

ANDREA GUERINI
08.10.2026 10:07:24 GMT+02:00

Legenda:			
		Confine area lavorazione per recupero inerti	
		Area lavorazione frantoio	
		Area di deposito cumuli rifiuti da avviare a trattamento	
		Area di deposito cumuli inerti uscita impianto, in attesa di conferma analitica	
		Area di deposito cassoni per rifiuti decadenti dall'attività di recupero	
		Area di deposito cumuli materiali conformi (EoW), in attesa di utilizzo	
Committente:		Nikolli S.r.l.	
Progetto:		Tunnel subportuale urbano di attraversamento della Città di Genova - LOTTO A Relazione tecnica campagna di recupero rifiuti derivanti dalla demolizione sopraelevata lungomare Canepa mediante impianto mobile ai sensi del D.lgs. 152/2006 art. 208 c. 15 e DDG 8405/2025	
Titolo:		Planimetria di dettaglio area trattamento rifiuti	
Scala		varie	
Formato		A3	
		Tavola:	
		4	
		Rev.: 0	
		Data: Set 26	
		Disegnato da: RCA	
		Verificato da: ATU	
		Approvato da: AGU	