PLANIMETRIA STATO DI FATTO QUOTA +59.00
Scala 1:100

0 1 2 5 10

N

LEGENDA

- Ponte n.1240 SP26
- Fondo alveo interno alla tombinatura
- Fondo alveo esterno alla tombinatura
- Spessore argine della tombinatura non rilevato (ipotizzato)
- Spessore argine della tombinatura rilevato

IMMAGINE 1 - TRATTO FINALE DEL CANALE TOMBINATO



IMMAGINE 2 - INTERNO CANALE TOMBINATO



IMMAGINE 3 - INTERNO CANALE TOMBINATO



IMMAGINE 4 - INTERNO CANALE TOMBINATO



IMMAGINE 5 - TRATTO INIZIALE CANALE TOMBINATO



INTRADOSSO DELL'IMPALCATO DEL PONTE N.1240 SP26

SEZIONE A-A - STATO DI FATTO
Scala 1:50

SEZIONE B-B - STATO DI FATTO
Scala 1:50


PLANIMETRIA STATO DI FATTO QUOTA +59.00
Scala 1:50

0 1 2 5 10

N

LEGENDA

- Fondo alveo interno alla tombinatura
- Spessore argine della tombinatura non rilevato
- Spessore argine della tombinatura rilevato

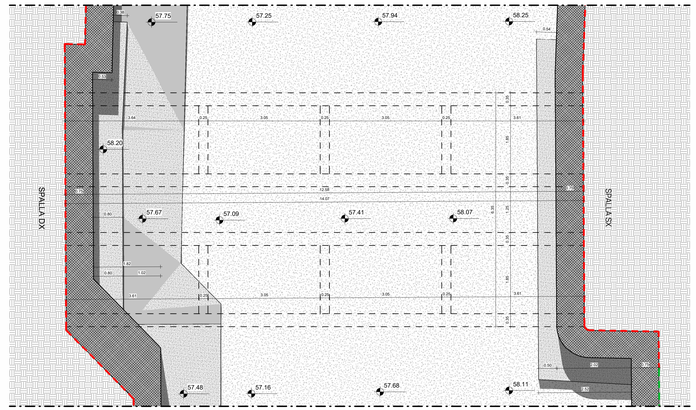

SPALLA SINISTRA DEL PONTE N.1240 SP26



SPALLA DESTRA DEL PONTE N.1240 SP26



itec ENGINEERING

Committente:

Città Metropolitana di Genova
Direzione Territorio e mobilità

Titolo:

Progetto di Fattibilità Tecnica ed Economica, secondo il nuovo codice degli appalti (D.Lgs 36/2023), degli interventi di messa in sicurezza idraulica (demolizione e ricostruzione) del ponte n. 1240, SP 26 della Valgravaglia, km 3+538, nel comune di Ne
CIG: B93A6AC50D CUP: D47H23000680001

Oggetto:

PLANIMETRIA SDF +59.00 E SEZIONI

Gruppo di lavoro

Ing. D. Guerrieri
Ing. R. Sguazzino
Arch. L. Corsini
Arch. J.M. Grinovero
Ing. M. Attilia
Geom. M. Bozzolo
Geol. C. Fredani
Arch. G.Fasella
Geom. V. Spalierno
Dot.ssa G. Carrodano
Ing. D. Loria
Ing. N. Bonni

Scala:

Come indicato

Livello di progetto: PFTE
Nome File: P007-26-F-DI-ARC-002-A
Codice Progetto: P007-26
Tavola n°: ARC-002

Firme:

Rev.	Modifiche / Revisioni	Data	Redatto	Controllato	Approvato
A	PRIMA EMISSIONE	29/06/2026	JGR	LCD	DGU

itec
19038 SARZANA (SP) - Via B.P.U. Muccini 54A - T. +39 0187 610532
16121 GENOVA (GE) - Via Fieschi 9, VIII Piano - T. +39 010 5959690
P. Iva 01236850118 - N.CCIAA 01236850118 - REA CCIA SP112013
Cap. Soc. € 100.000 i.v. - info@itec-engineering.it

ASSOCIATO

E' vietata a norma di legge la riproduzione, anche parziale, non autorizzata di questo documento.