PLANIMETRIA STATO DI RAFFRONTO QUOTA +59.00
Scala 1:100


0 1 2 5 10

N

LEGENDA

- Nuova costruzione
- Demolizione
- Movimentazione o livellamento del terreno di riporto esistente
- Spessore argine della tombinatura non rilevato (pottizzato)
- Spessore argine della tombinatura rilevato

NOTA
Il progetto, al di fuori della zona oggetto di intervento, non prevede interventi mirati di riprofilatura alveo, ad eccezione fatta delle sole opere di movimentazione o livellamento del terreno di riporto esistente.

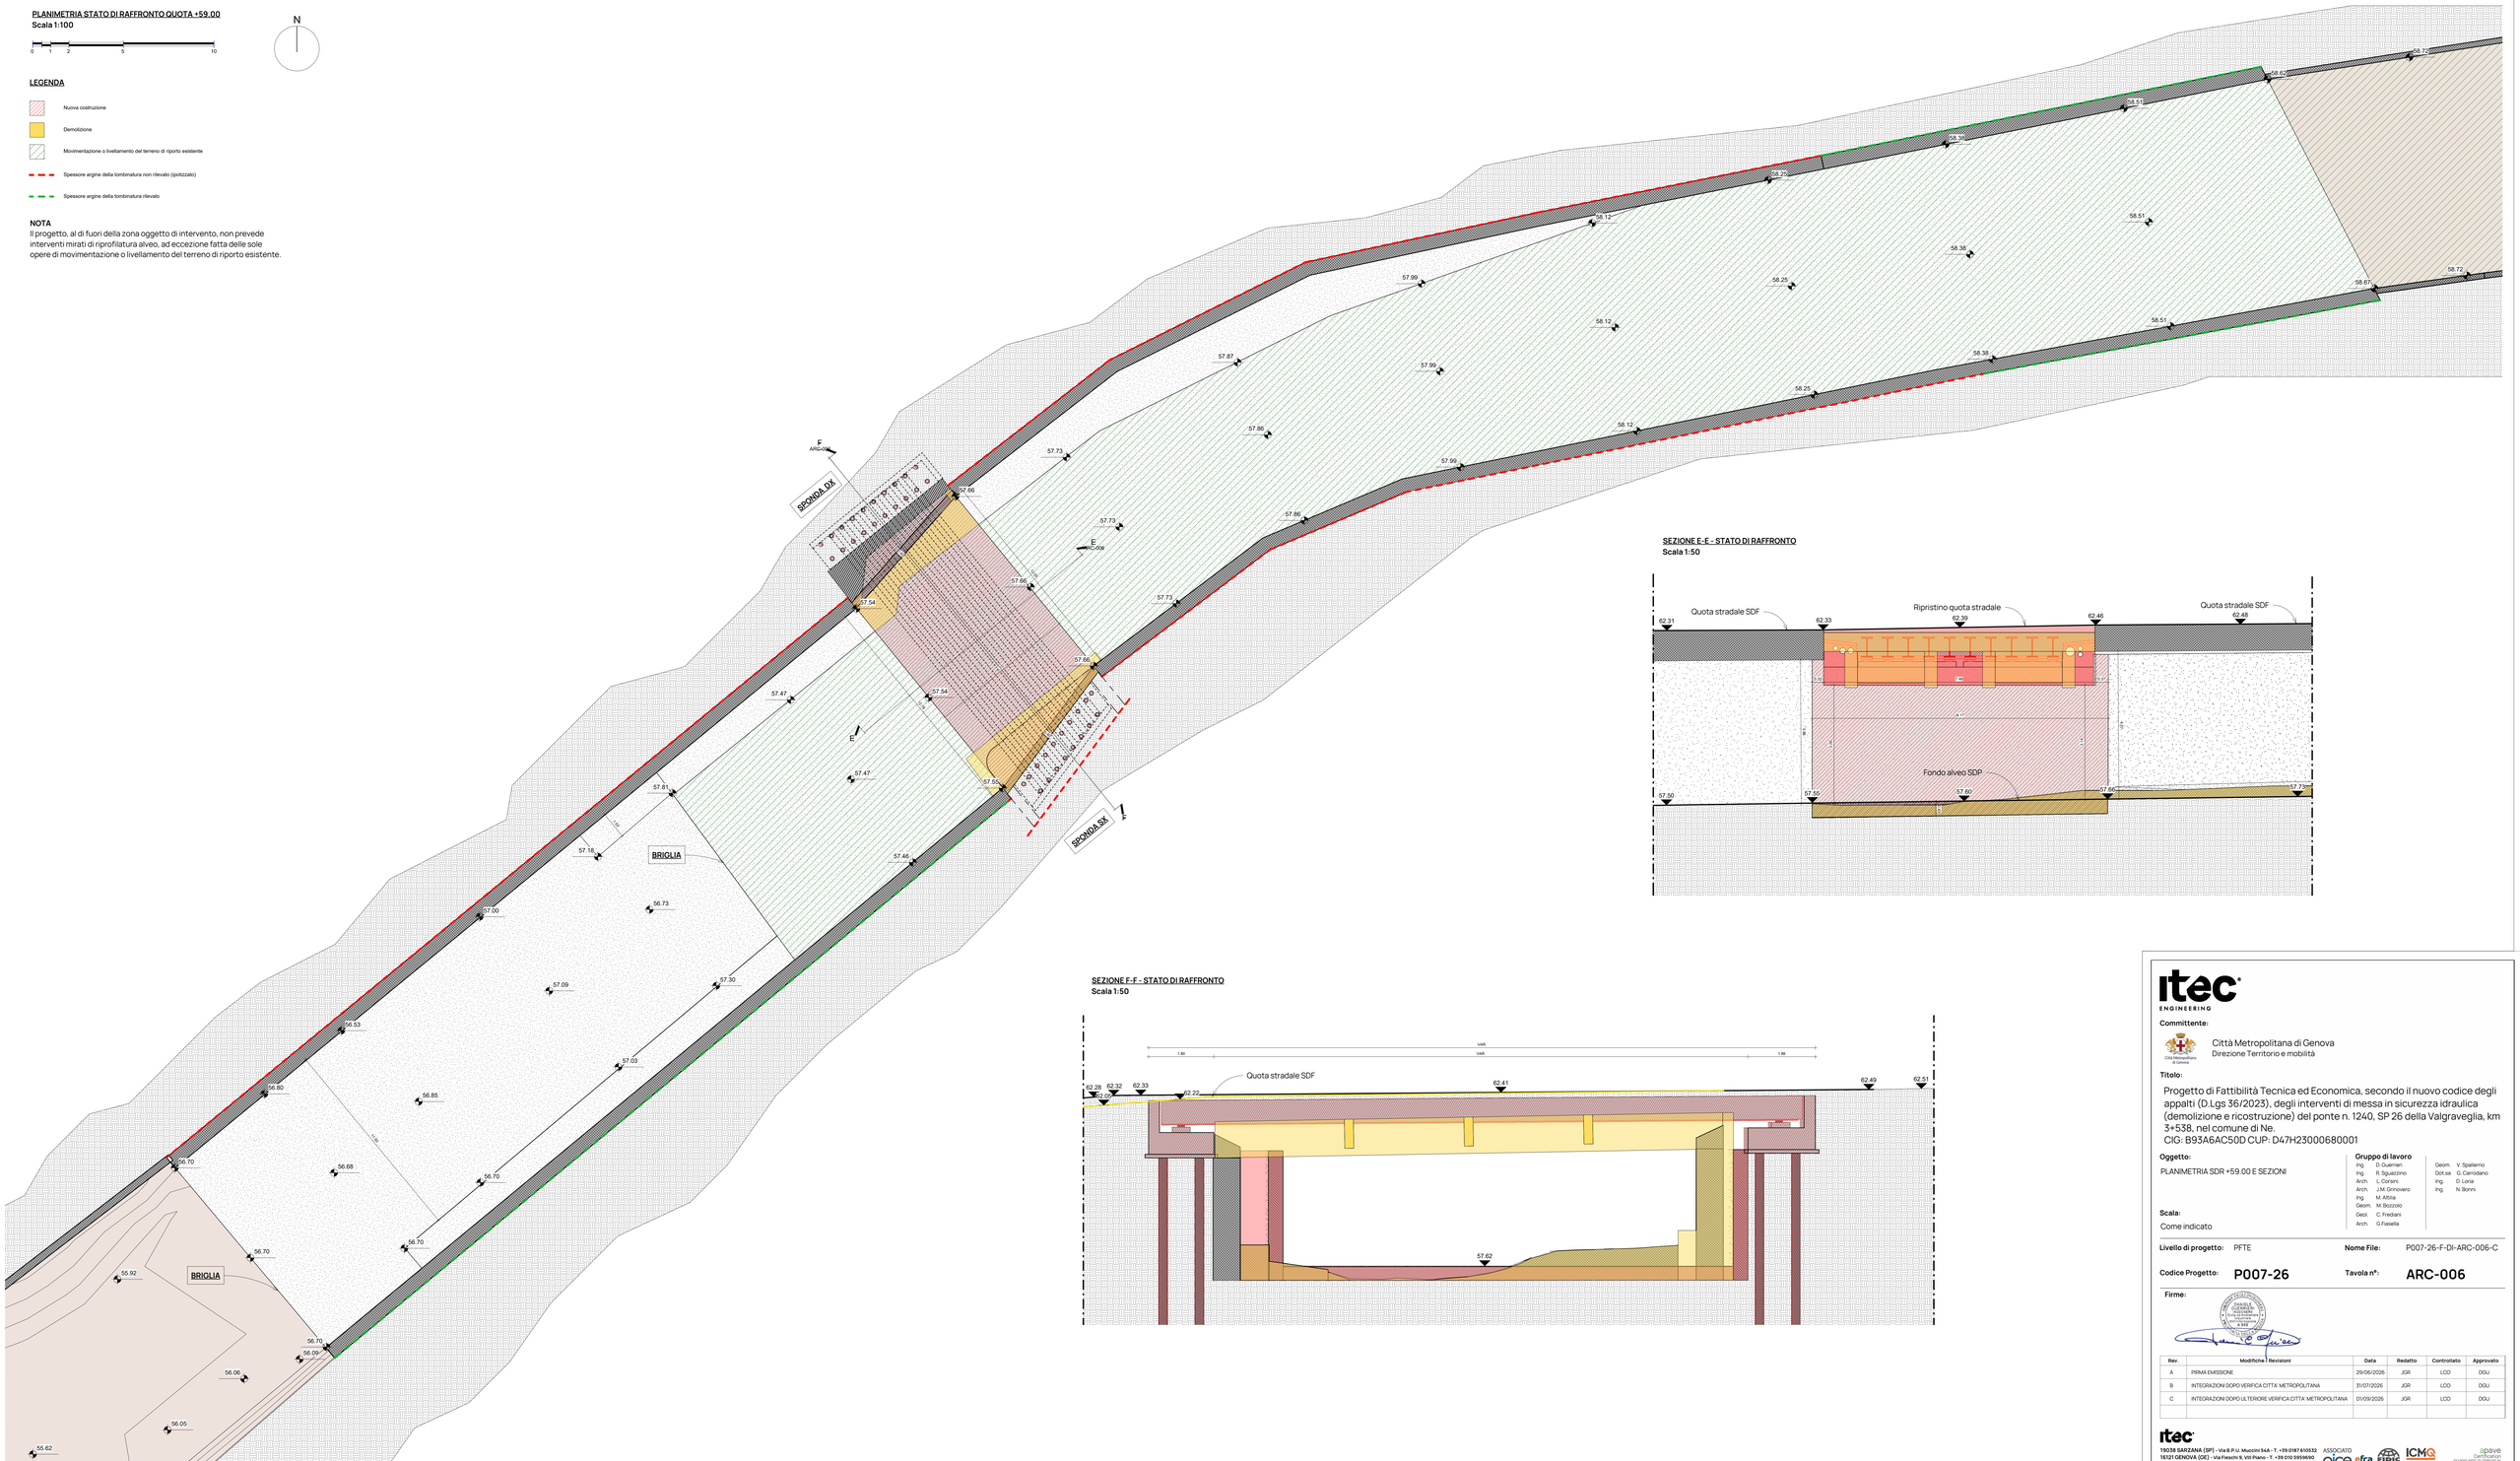

SEZIONE E-E - STATO DI RAFFRONTO
Scala 1:50

SEZIONE F-F - STATO DI RAFFRONTO
Scala 1:50

Committente:
Città Metropolitana di Genova
Direzione Territorio e mobilità

Titolo:
Progetto di Fattibilità Tecnica ed Economica, secondo il nuovo codice degli appalti (D.Lgs 36/2023), degli interventi di messa in sicurezza idraulica (demolizione e ricostruzione) del ponte n. 1240, SP 26 della Valgravaglia, km 3+538, nel comune di Ne.
CIG: B93A6AC50D CUP: D47H23000680001

Oggetto:
PLANIMETRIA SDR +59.00 E SEZIONI

Scala:
Come indicato

Gruppo di lavoro
Ing. D.Guerrieri
Ing. R.Sguazzino
Arch. L.Corsini
Arch. J.M.Grinovero
Ing. M.Attilia
Geom. M.Bozzolo
Geol. C.Frediani
Arch. G.Fasella
Geom. V.Spalierno
Dot.sa G.Carrodano
Ing. D.Loria
Ing. N.Bonni

Livello di progetto: PFTE
Nome File: P007-26-F-DI-ARC-006-C
Codice Progetto: P007-26
Tavola n°: ARC-006

Firme:

Rev.	Modifiche / Revisioni	Data	Redatto	Controllato	Approvato
A	PRIMA EMISSIONE	29/06/2026	JGR	LCD	DGU
B	INTEGRAZIONI DOPO VERIFICA CITTA' METROPOLITANA	31/07/2026	JGR	LCD	DGU
C	INTEGRAZIONI DOPO ULTERIORE VERIFICA CITTA' METROPOLITANA	01/09/2026	JGR	LCD	DGU

itec
19038 SARZANA (SP) - Via B.P.U. Muccini 54A - T. +39 0187 610532
16121 GENOVA (GE) - Via Fieschi 9, VII Piano - T. +39 010 5959690
P. Iva 01258650118 - N. CCIAA 01258650118 - REA CCIA SP/112013
Cap. Soc. € 100.000 i.v. - info@itec-engineering.it

ASSOCIATO
SOA ISO 9001:2015 ISO 14001:2015 ISO 45001:2018 ISO 50001:2018 ISO 37001:2016 ISO 27001:2022 UNI/PdR 125:2022 UNI/PdR 131:2022 SCP 2.0 SQ 1000

E' vietata a norma di legge la riproduzione, anche parziale, non autorizzata di questo documento.