PLANIMETRIA STATO DI PROGETTO QUOTA +59.00
Scala 1:100


0 1 2 5 10

N

LEGENDA


- Ponte n.1240 SP26
- Fondo alveo interno alla tombinatura
- Soletta in c.a.
- Fondo alveo esterno alla tombinatura
- Spessore argine della tombinatura non rilevato (ipotizzato)
- Spessore argine della tombinatura rilevato

VISTA 3D PONTE E ARGINI STATO DI PROGETTO
Scala 1:100

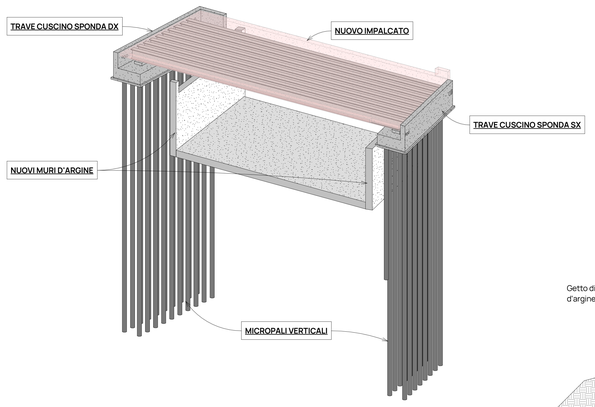

SEZIONE E-E
Scala 1:50

SEZIONE F-F
Scala 1:50

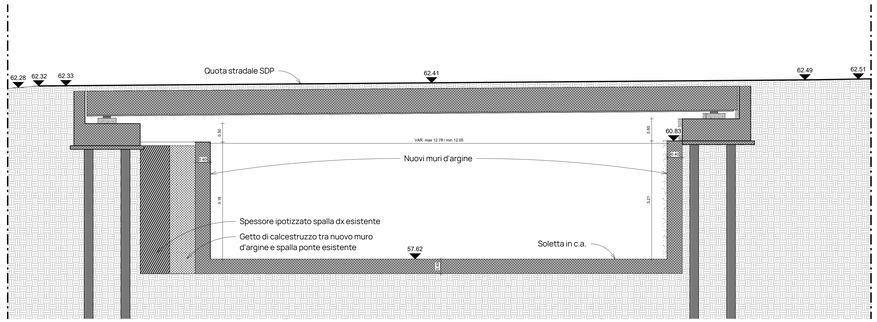

Committente:

Città Metropolitana di Genova
Direzione Territorio e mobilità

Titolo:

Progetto di Fattibilità Tecnica ed Economica, secondo il nuovo codice degli appalti (D.Lgs 36/2023), degli interventi di messa in sicurezza idraulica (demolizione e ricostruzione) del ponte n. 1240, SP 26 della Valgravaglia, km 3+538, nel comune di Ne.
CIG: B93A6AC50D CUP: D47H23000680001

Oggetto:

PLANIMETRIA SDP +59.00 E SEZIONI

Scala:

Come indicato

Gruppo di lavoro

Ing.	D.Guerrieri	Geom.	V.Spalierno
Ing.	R.Sguazzino	Dot.sa	G.Carrodano
Arch.	L.Corsini	Ing.	D.Loria
Arch.	J.M.Grinovero	Ing.	N.Bonni
Ing.	M.Attilia		
Geom.	M.Bozzolo		
Geol.	C.Frediani		
Arch.	G.Fasella		

Livello di progetto: PFTE **Nome File:** P007-26-F-DI-ARC-004-C

Codice Progetto: P007-26 **Tavola n°:** ARC-004

Firme:

Rev.	Modifiche / Revisioni	Data	Redatto	Controllato	Approvato
A	PRIMA EMISSIONE	29/05/2026	JGR	LCD	DGU
B	INTEGRAZIONI DOPO VERIFICA CITTA' METROPOLITANA	31/07/2026	JGR	LCD	DGU
C	INTEGRAZIONI DOPO ULTERIORE VERIFICA CITTA' METROPOLITANA	01/09/2026	JGR	LCD	DGU

itec ENGINEERING
19038 SARZANA (SP) - Via B.P.U. Muccini 54A - T. +39 0187 610532
16121 GENOVA (GE) - Via Fieschi 9, VII Piano - T. +39 010 5959690
P. Iva 01258650118 - N. CCIAA 01258650118 - REA CCIA SP/112013
Cap. Soc. € 100.000 i.v. - info@itec-engineering.it

ASSOCIATO
ISO 9001:2015 CERTIFICATO N. 20.0000.00.1
ISO 14001:2015 CERTIFICATO N. 20.0000.00.1
ISO 45001:2018 CERTIFICATO N. 20.0000.00.1
UNI/PDR 125:2022 - KIT GOPOI ALL 1585

E' vietata a norma di legge la riproduzione, anche parziale, non autorizzata di questo documento.