


CARPENTERIA - PIANTA STATO DI PROGETTO
Scala 1:50

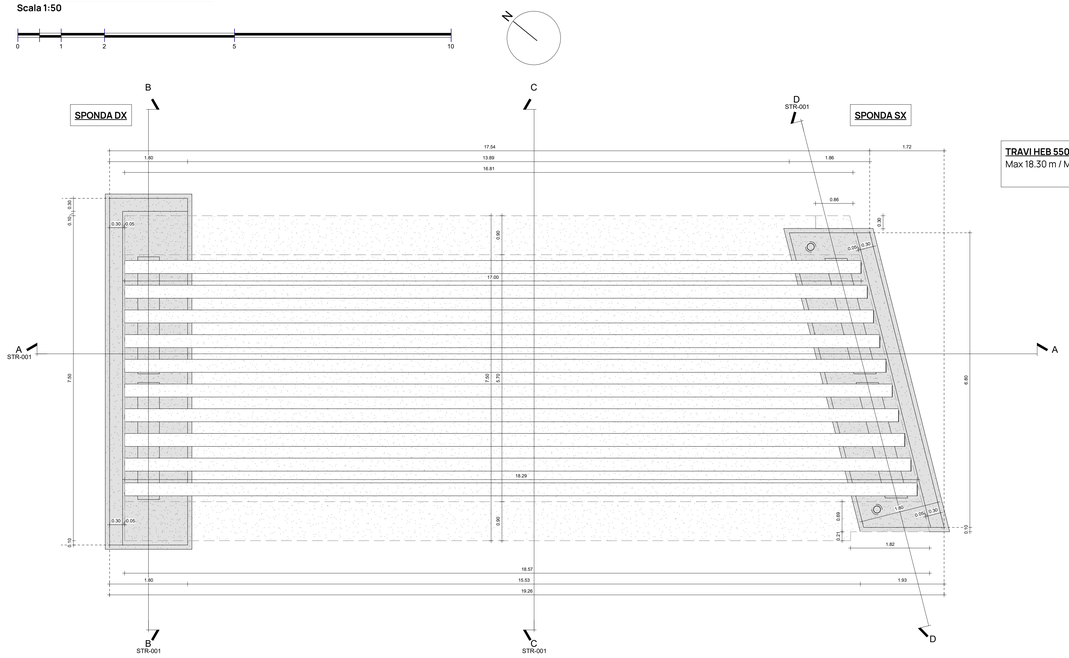

VISTA 3D PONTE STATO DI PROGETTO
Scala 1:50

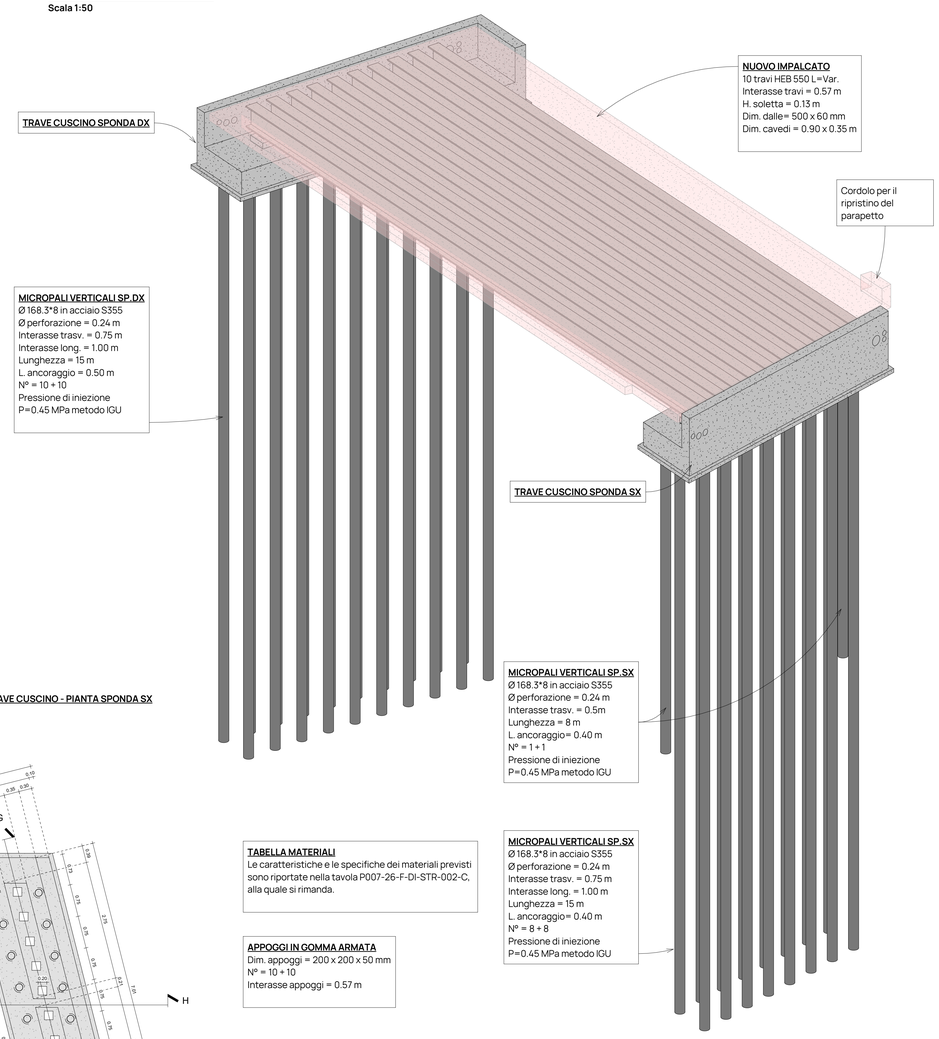

DETTAGLIO GIUNTO TAMPONE SU CARREGGIATA

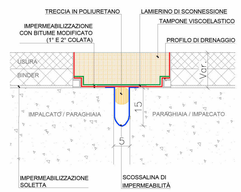

CARPENTERIA IMPALCATO - SEZIONE A-A
Scala 1:50


CARPENTERIA TRAVE CUSCINO - PIANTA SPONDA DX
Scala 1:50

CARPENTERIA TRAVE CUSCINO - PIANTA SPONDA SX
Scala 1:50

TABELLA MATERIALI
Le caratteristiche e le specifiche dei materiali previsti sono riportate nella tavola P007-26-F-DI-STR-002-C, alla quale si rimanda.


APPOGGI IN GOMMA ARMATA
Dim. appoggi = 200 x 200 x 50 mm
N° = 10 + 10
Interasse appoggi = 0.57 m

CARPENTERIA IMPALCATO - SEZIONE B-B
Scala 1:50

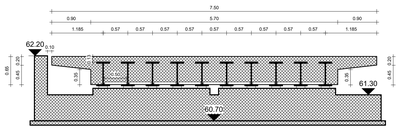


NUOVO IMPALCATO
10 travi HEB 550 L=Var.
Interasse travi = 0.57 m
H. soletta = 0.13 m
Dim. dalle= 500 x 60 mm
Dim. cavedi = 0.90 x 0.35 m
Pendenza = 0.768 %


CARPENTERIA IMPALCATO - SEZIONE C-C
Scala 1:50

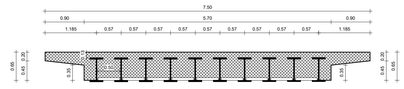

CARPENTERIA IMPALCATO - SEZIONE D-D
Scala 1:50

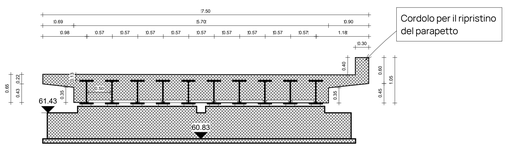


CARPENTERIA TRAVE CUSCINO SPONDA DX - SEZIONE E-E
Scala 1:50

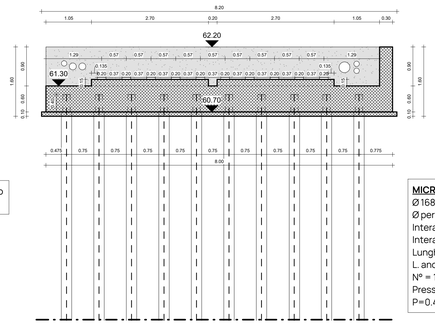


MICROPALI VERTICALI SP.DX
Ø 168.3*8 in acciaio S355
Ø perforazione = 0.24 m
Interasse trasv. = 0.75 m
Interasse long. = 1.00 m
Lunghezza = 15 m
L. ancoraggio = 0.40 m
N° = 10 + 10
Pressione di iniezione
P=0.45 MPa metodo IGU

CARPENTERIA TRAVE CUSCINO SPONDA DX - SEZIONE F-F
Scala 1:50

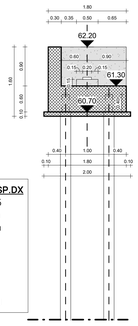


MICROPALI VERTICALI SP.SX
Ø 168.3*8 in acciaio S355
Ø perforazione = 0.24 m
Interasse trasv. = 0.50 m
Lunghezza = 8 m
L. ancoraggio = 0.40 m
N° = 1 + 1
Pressione di iniezione
P=0.45 MPa metodo IGU

CARPENTERIA TRAVE CUSCINO SPONDA SX - SEZIONE G-G
Scala 1:50

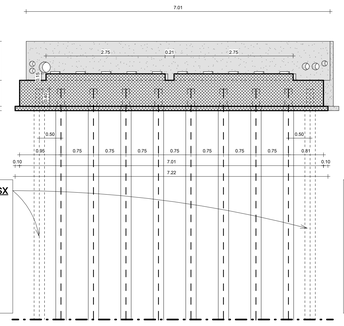

MICROPALI VERTICALI SP.SX
Ø 168.3*8 in acciaio S355
Ø perforazione = 0.24 m
Interasse trasv. = 0.75 m
Interasse long. = 1.00 m
Lunghezza = 15 m
L. ancoraggio = 0.40 m
N° = 8 + 8
Pressione di iniezione
P=0.45 MPa metodo IGU

CARPENTERIA TRAVE CUSCINO SPONDA SX - SEZIONE H-H
Scala 1:50

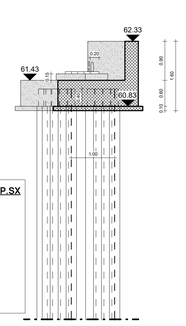

Committente:
Città Metropolitana di Genova
Direzione Territorio e mobilità

Titolo:
Progetto di Fattibilità Tecnica ed Economica, secondo il nuovo codice degli appalti (D.Lgs 36/2023), degli interventi di messa in sicurezza idraulica (demolizione e ricostruzione) del ponte n. 1240, SP 26 della Valgraveglia, km 3+538, nel comune di Ne.
CIG: B93A6AC50D CUP: D47H23000680001

Oggetto:
CARPENTERIE - PIANTE E SEZIONI

Scala:
1 : 50

Gruppo di lavoro

Ing.	D. Guerreri	Geom.	V. Spallerino
Ing.	R. Sguazzino	Dot.sa	G. Carrodano
Arch.	L. Corsini	Ing.	D. Loria
Arch.	J.M. Grinovero	Ing.	N. Bonni
Ing.	M. Attilia		
Geom.	M. Bozzolo		
Geol.	C. Frediani		
Arch.	G.Fiasella		

Livello di progetto: PFTE
Nome File: P007-26-F-DI-STR-001-C
Codice Progetto: P007-26
Tavola n°: STR-001

Firme:

Rev.	Modifiche / Revisioni	Data	Redatto	Controllato	Approvato
A	PRIMA EMISSIONE	29/06/2026	JGR	LCO	DGU
B	INTEGRAZIONI DOPO VERIFICA CITTA' METROPOLITANA	31/07/2026	JGR	LCO	DGU
C	INTEGRAZIONI DOPO ULTERIORE VERIFICA CITTA' METROPOLITANA	01/09/2026	JGR	LCO	DGU

itec ENGINEERING
19038 SARZANA (SP) - Via B.P.U. Muccini 54/A - T. +39 0187 610532
16121 GENOVA (GE) - Via Fieschi 9, VII Piano - T. +39 010 5959690
P. Iva 01236860118 - N.CCIAA 01236860118 - REA CCIA SP112013
Cap. Soc. € 100.000 i.v. - info@itec-engineering.it

E' vietata a norma di legge la riproduzione, anche parziale, non autorizzata di questo documento.