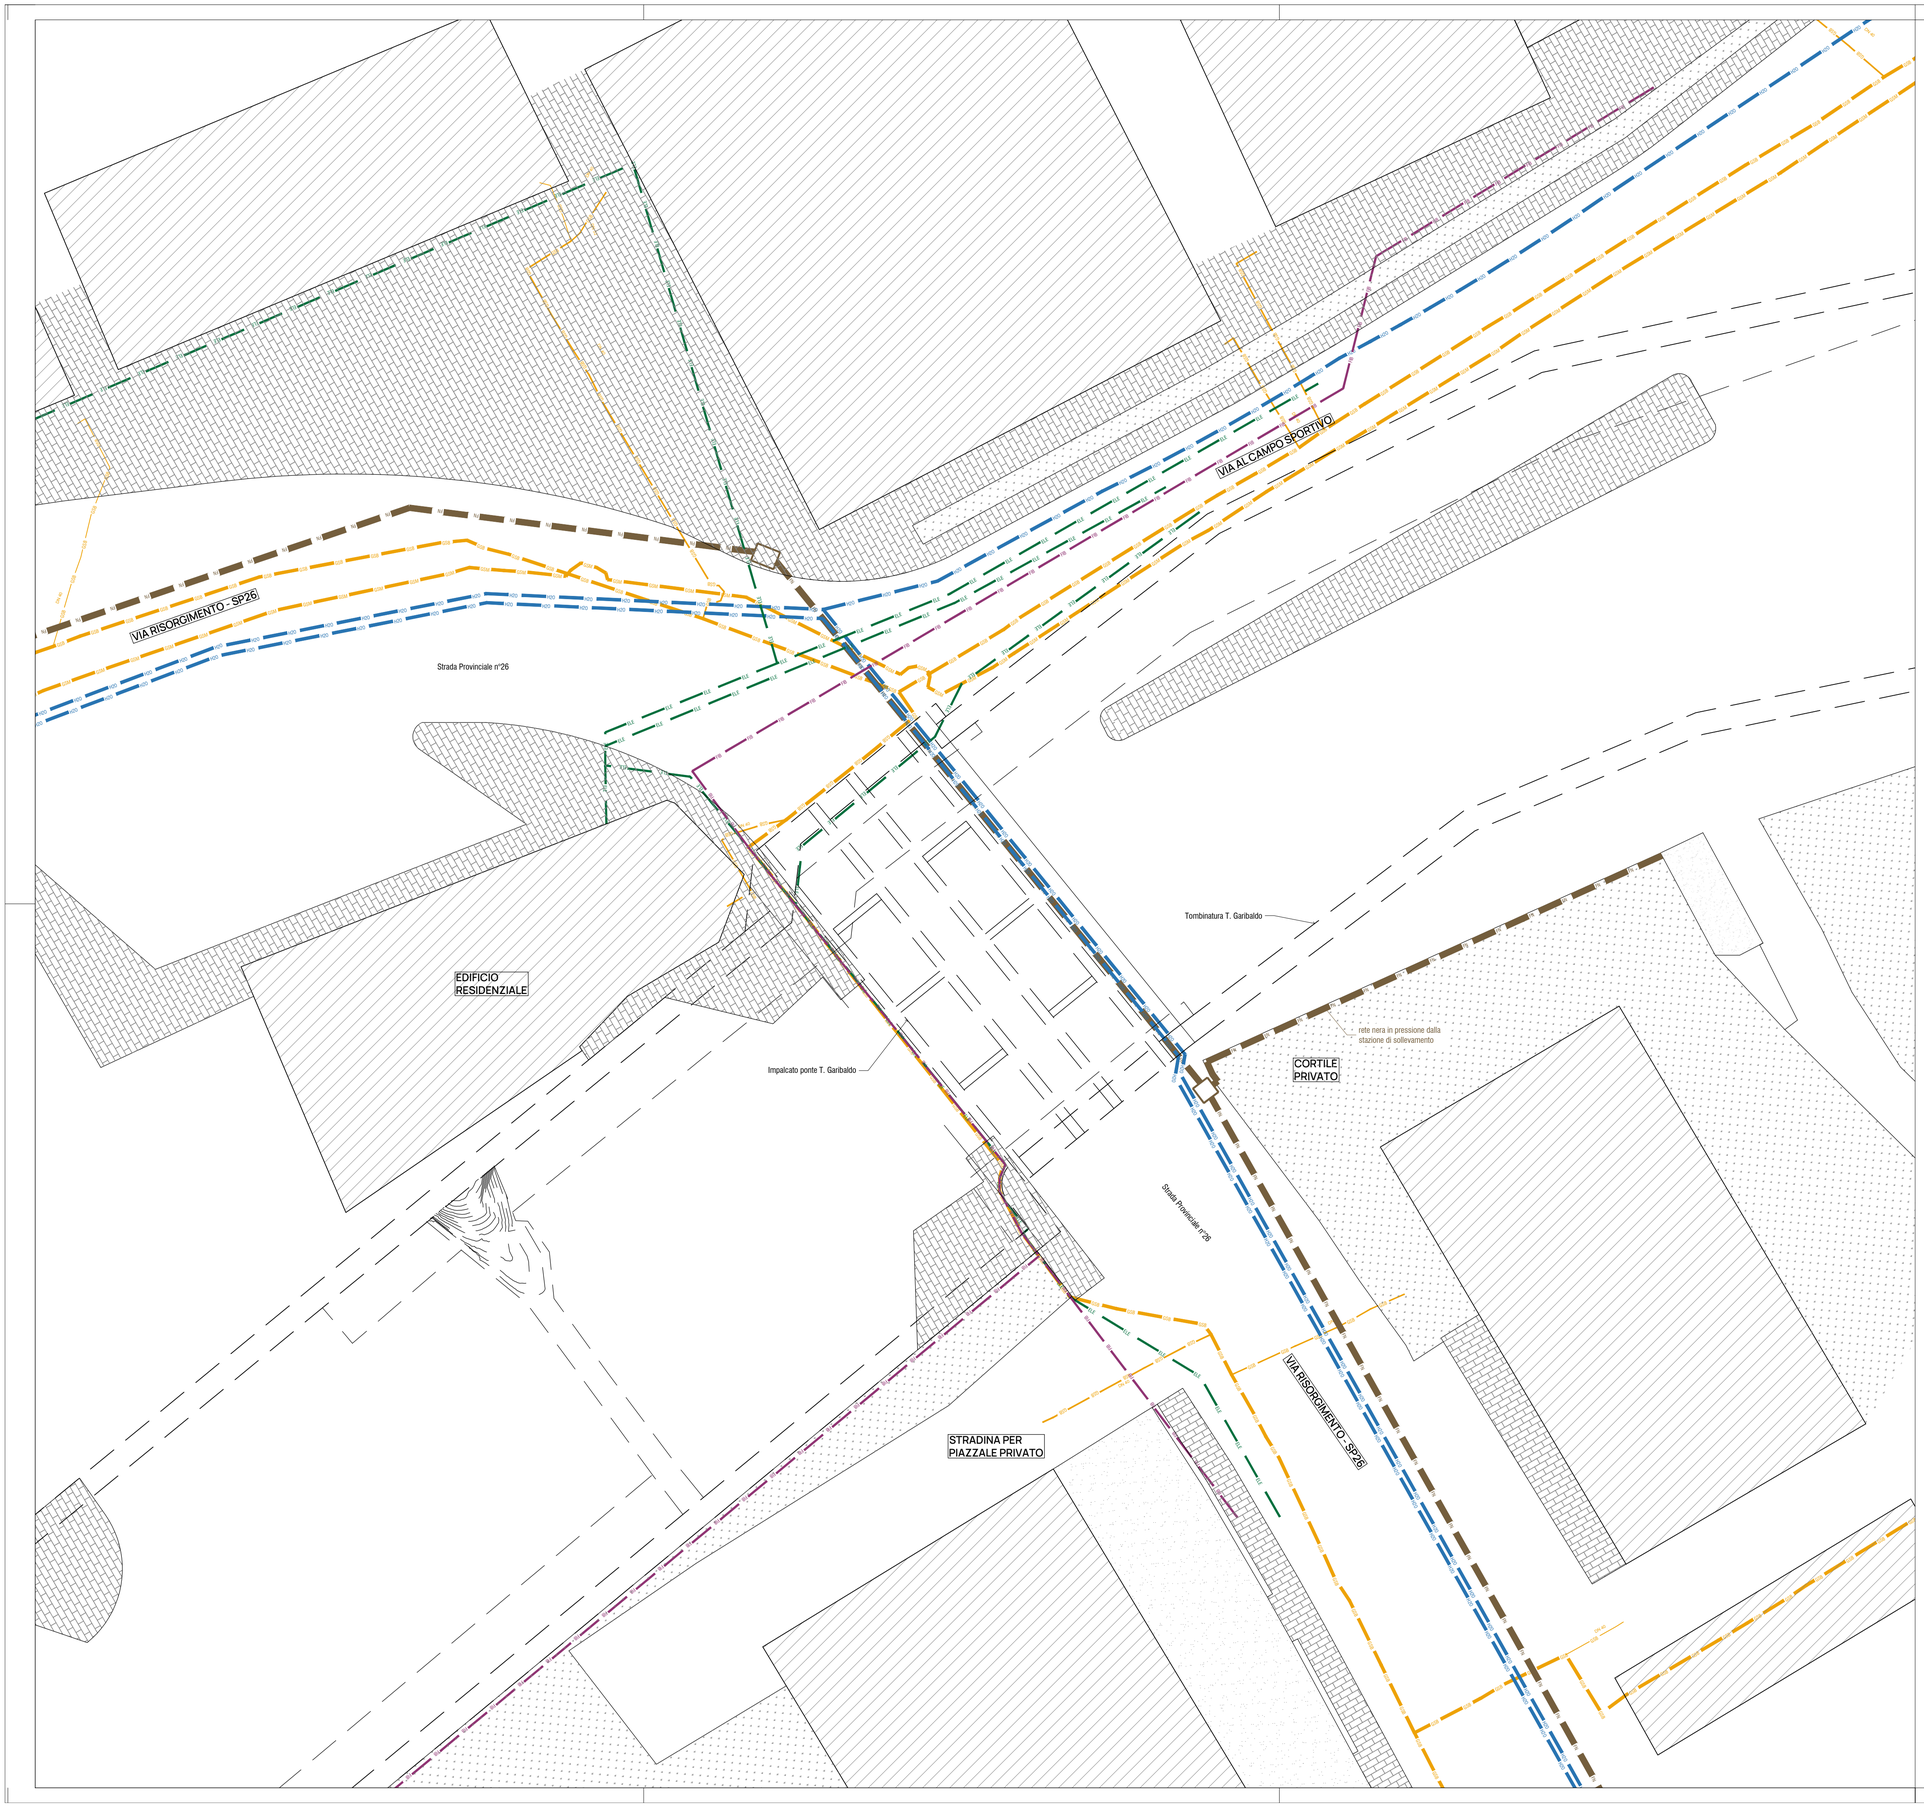


LEGENDA SOTTOSERVIZI ESISTENTI

- Rete Nera
- Rete Acquedotto
- Rete Gas BP
- Rete Gas MP
- Rete Fibre ottiche
- Rete Alimentazione elettrica

N.B. Il posizionamento dei sottoservizi e' da intendersi indicativo e pertanto sarà cura dell'impresa provvedere al loro tracciamento prima dell'inizio dei lavori.

itec ENGINEERING

Committente:

Città Metropolitana di Genova
Direzione Territorio e mobilità

Titolo:

Progetto di Fattibilità Tecnica ed Economica, secondo il nuovo codice degli appalti (D.Lgs 36/2023), degli interventi di messa in sicurezza idraulica (demolizione e ricostruzione) del ponte n. 1240, SP 26 della Valgraveglia, km 3+538, nel comune di Ne.
CIG: B93A6AC50D CUP: D47H23000680001

Oggetto:
Planimetria sottoservizi - Stato attuale

Scala:
1:100

Gruppo di lavoro

Ing.	D. Guerrieri
Arc.	R. Sguazzino
Arc.	L. Corsini
Arc.	J.M. Grinovero
Ing.	M. Altilia
Geom.	M. Bozzolo
Geol.	C. Frediani
Arch.	G. Fiasella
Geom.	V. Spalierno
Dot.sa	G. Carrodano
Ing.	D. Loria
Ing.	N. Bonni

Livello di progetto: PFTE

Nome File: P007-26-F-DI-SOS-001-A

Codice Progetto: P007-26

Tavola n°: SOS-001

Firme:

Rev.	Modifiche / Revisioni	Data	Redatto	Controllato	Approvato
A	PRIMA EMISSIONE	29/06/2026	MBO	LCO	DGU

itec
19038 SARZANA (SP) - Via B.P.U. Muccini 54A - T. +39 0187 610532
16121 GENOVA (GE) - Via Fieschi 9, VIII Piano - T. +39 010 5959690
P. Iva 01236860118 - N.CCIAA 01236860118 - REA CCIA SP112013
Cap. Soc. € 100.000 i.v. - info@itec-engineering.it

E' vietata a norma di legge la riproduzione, anche parziale, non autorizzata di questo documento.