

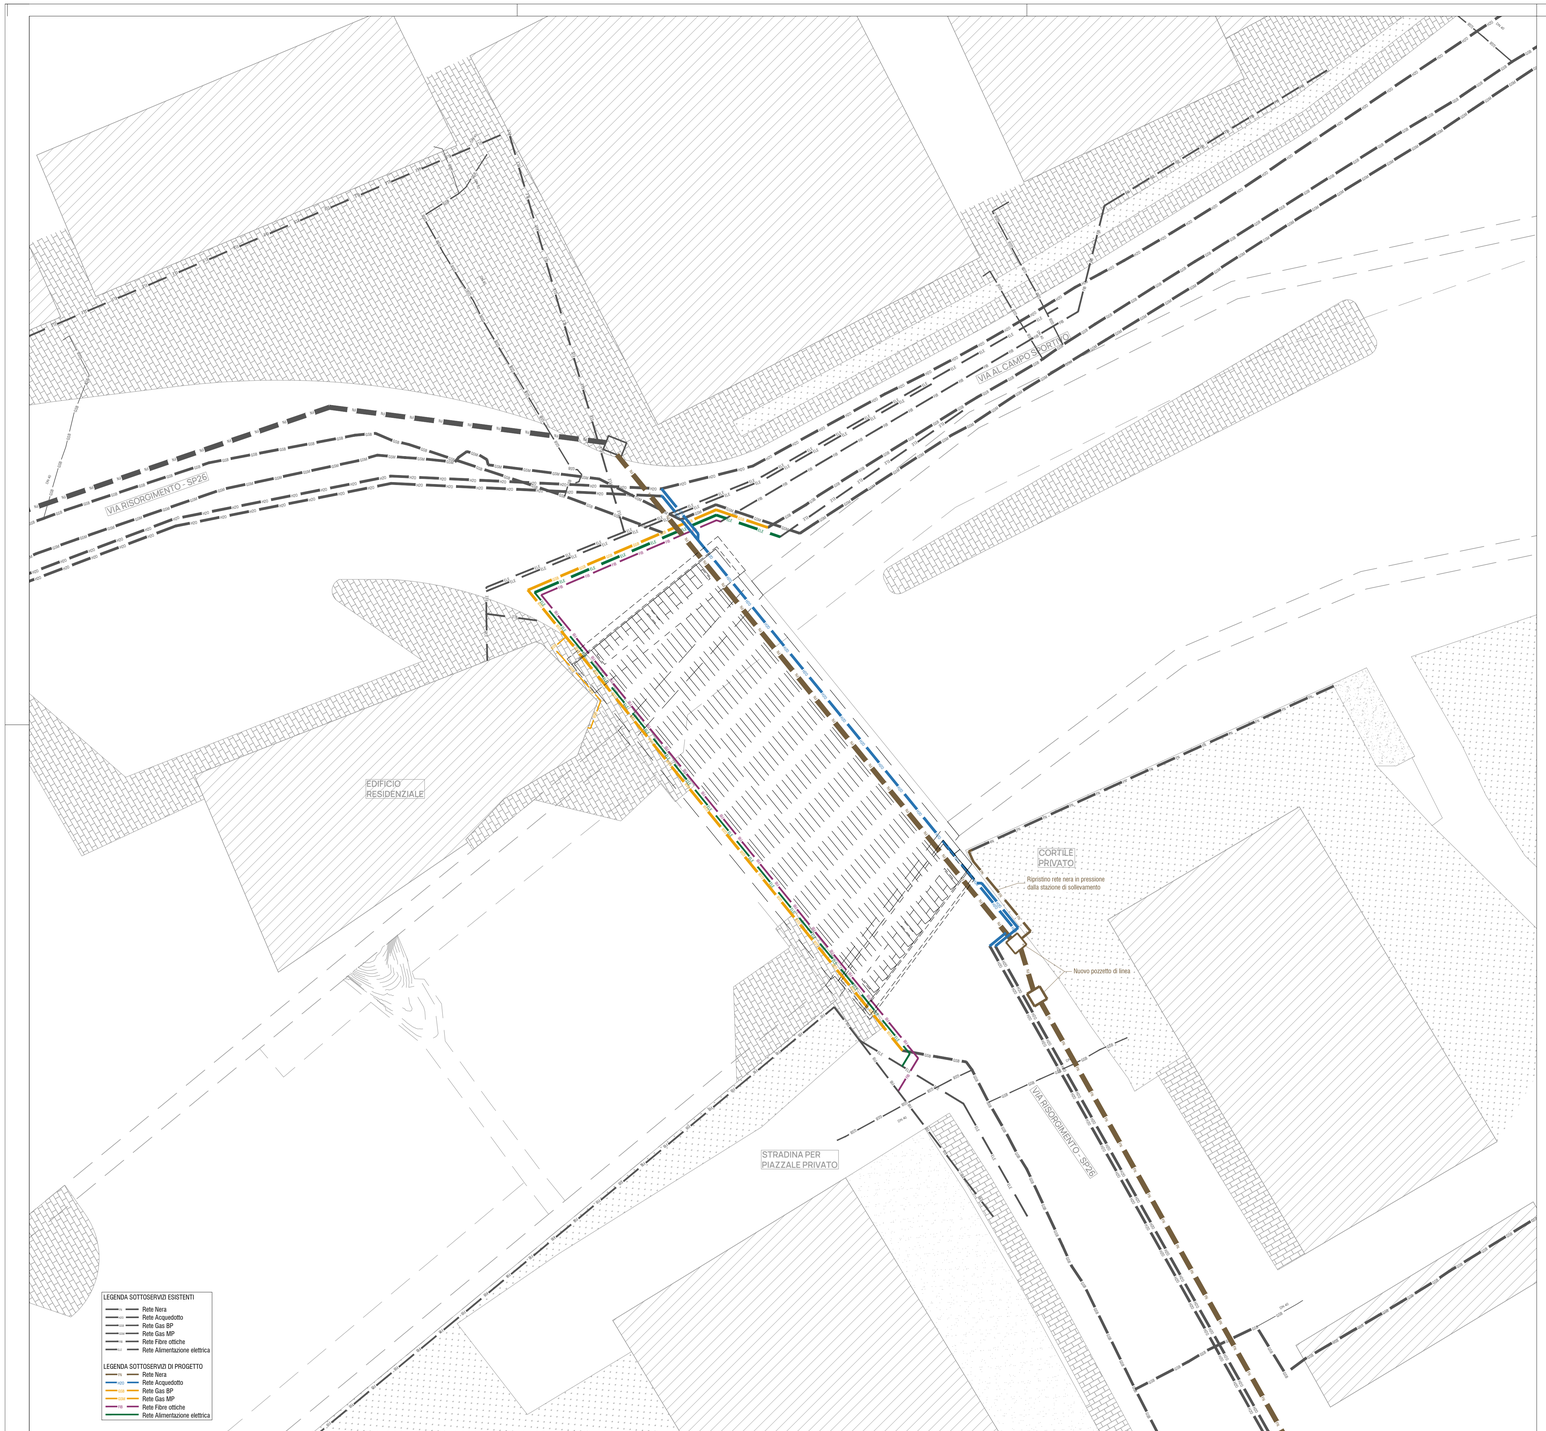



SEZIONE TIPO DI POSA RETI GAS-ALIMENTAZIONE ELETTRICA-FIBRE OTTICHE
Tratto su strada provinciale
Scala 1:10

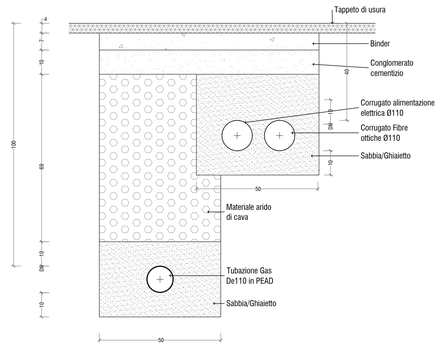


SEZIONE TIPO DI POSA RETE NERA
Tratto su strada provinciale
Scala 1:10

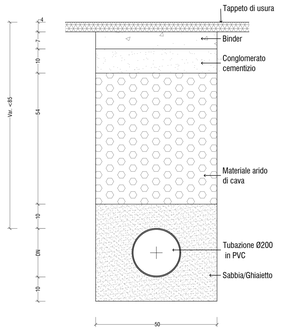


SEZIONE TIPO DI POSA RETE ACQUEDOTTO
Tratto su strada provinciale
Scala 1:10

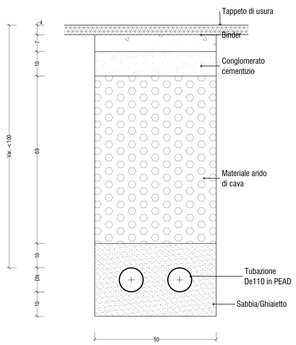

PARTICOLARE TUBAZIONI STAFFATE LATO VALLE
Scala 1:20

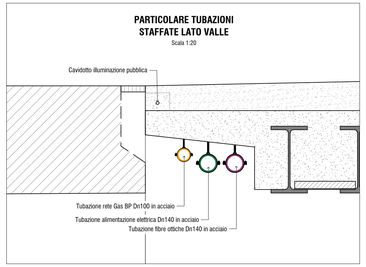

PARTICOLARE TUBAZIONI STAFFATE LATO MONTE
Scala 1:20

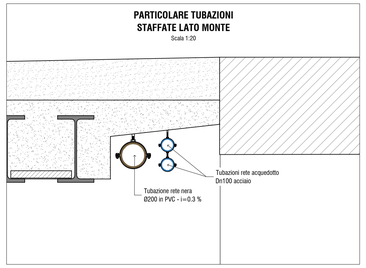

N.B. Il posizionamento dei sottoservizi e' da intendersi indicativo e pertanto sarà cura dell'impresa provvedere al loro tracciamento prima dell'inizio dei lavori.

NOTA: Le quote e la posizione della tubazione di rete nera fornite dall'ente consentono di posizionare la nuova condotta come rappresentato in figura, garantendo una maggiore linearità dei flussi. Qualora, in fase realizzativa, si rendesse necessario un ulteriore margine per la gestione delle pendenze, sarà comunque possibile invertire la disposizione delle tubazioni, collocando la fognatura nella parte più laterale e più alta del cunicolo passatubi.

itec ENGINEERING

Committente:
Città Metropolitana di Genova
Direzione Territorio e mobilità

Titolo:
Progetto di Fattibilità Tecnica ed Economica, secondo il nuovo codice degli appalti (D.Lgs 36/2023), degli interventi di messa in sicurezza idraulica (demolizione e ricostruzione) del ponte n. 1240, SP 26 della Valgraveglia, km 3+538, nel comune di Ne.
CIG: B93A6AC50D CUP: D47H23000680001

Oggetto:
Planimetria sottoservizi - Stato di progetto

Scala:
1:100

Gruppo di lavoro

Ing.	D. Guerneri	Geom.	V. Spalierno
Arc.	R. Sguazzino	Dot.sa	G. Carrodano
Arc.	L. Corsini	Ing.	D. Loria
Arc.	J.M. Grinovero	Ing.	N. Bonni
Ing.	M. Altilia		
Geom.	M. Bozzolo		
Geol.	C. Frediani		
Arch.	G. Fiasella		

Livello di progetto: PFTE
Nome File: P007-26-F-DI-SOS-002-B
Codice Progetto: P007-26
Tavola n°: SOS-002

Firme:
ORDINE DEGLI INGEGNERI DANIELE GUERNERI Civile ed Ambientale Industriale dell'Informazione A 958 SEZIONE A

Rev.	Modifiche / Revisioni	Data	Redatto	Controllato	Approvato
A	PRIMA EMISSIONE	29/06/2026	MBO	LCO	DGU
B	INTEGRAZIONI DOPO VERIFICA CITTA' METROPOLITANA	25/07/2026	MBO	LCO	DGU

itec
19038 SARZANA (SP) - Via B.P.U. Muccini 54/A - T. +39 0187 610532
16121 GENOVA (GE) - Via Fieschi 9, VIII Piano - T. +39 010 5959690
P. Iva 01236860118 - N.CCIAA 01236860118 - REA CCIA SP112013
Cap. Soc. € 100.000 i.v. - info@itec-engineering.it

ASSOCIATO oice efca ICMQ

E' vietata a norma di legge la riproduzione, anche parziale, non autorizzata di questo documento.