


FASE 1 - OPERE PROPEDEUTICHE DI SPOSTAMENTO DEFINITIVO SOTTOSERVIZI:
- Posa in bianco tubazioni sottoservizi definitivi per interferenza con la futura spalla del nuovo ponte
- Lavorazione divisa in tre fasi per mantenimento viabilità su una corsia

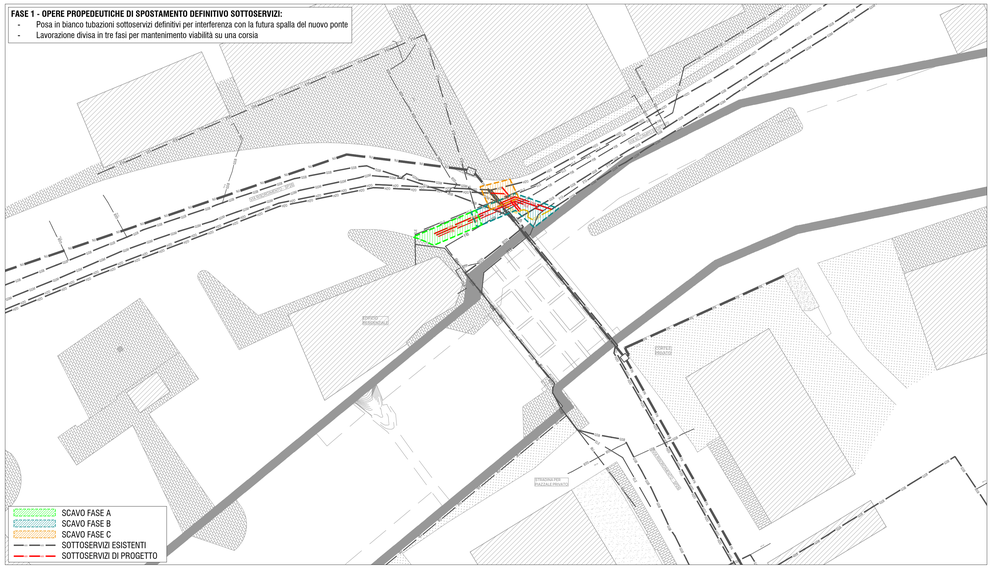


FASE 2 - DISMISSIONE E POSA TUBAZIONI PROVVISORIE SOTTOSERVIZI LATO VALLE:
- Posa tubazioni provvisorie staffate alla recinzione/posate su pavimentazione parcheggio lato valle
- Collegamento tubazioni provvisorie con tubazioni definitive già posate nella Fase 1

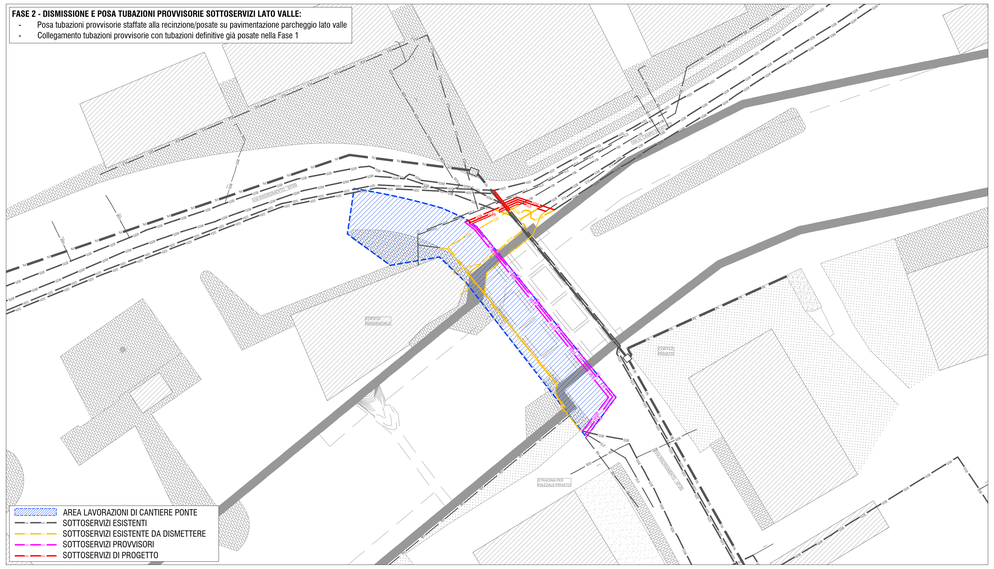


FASE 3 - DISMISSIONE E POSA TUBAZIONI PROVVISORIE SOTTOSERVIZI LATO MONTE E POSA SOTTOSERVIZI DEFINITIVI LATO VALLE:
- Posa tubazioni sottoservizi definitivi nel tratto di ponte già realizzato lato valle
- Posa tubazioni provvisorie staffate alla recinzione/posate su pavimentazione area du cantiere lato monte
- Posa tubazioni sottoservizi provvisori lato monte

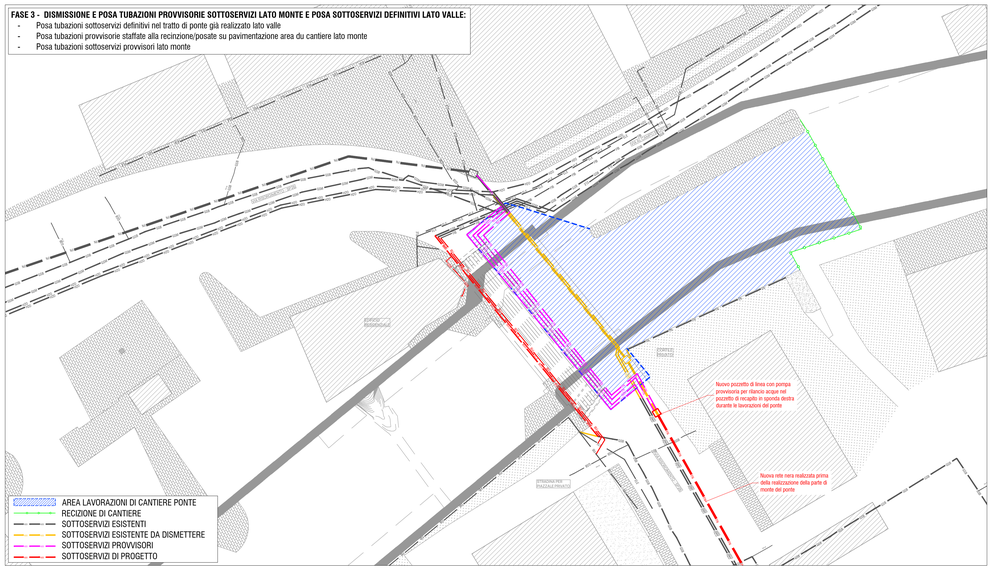

FASE 4 - POSA TUBAZIONI DI DI PROGETTO E DISMISSIONE TUBAZIONI PROVVISORIE LATO MONTE:
- Posa tubazioni sottoservizi definitivi nel tratto di ponte realizzato lato monte

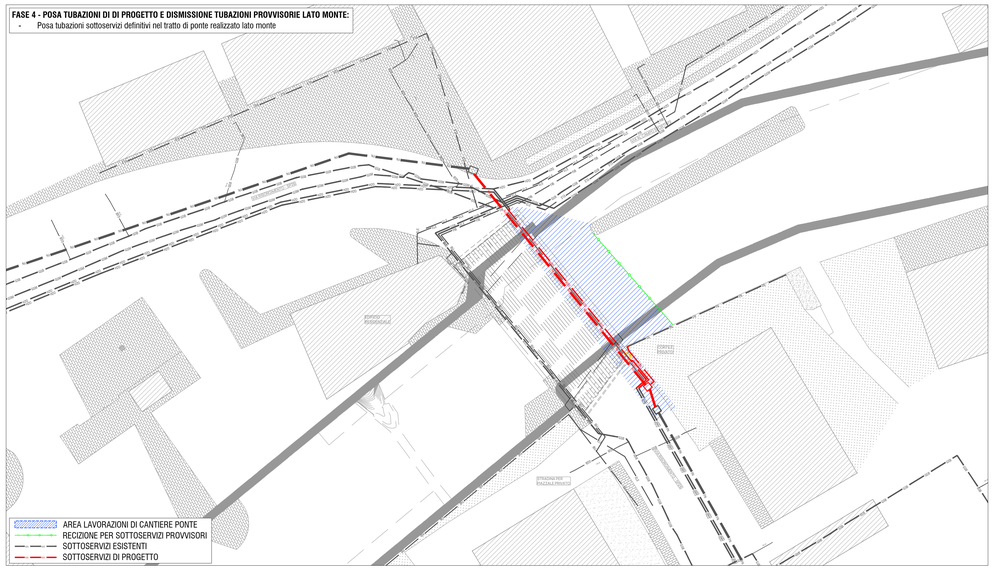

PLANIMETRIA FINALE CON SOTTOSERVIZI DI PROGETTO

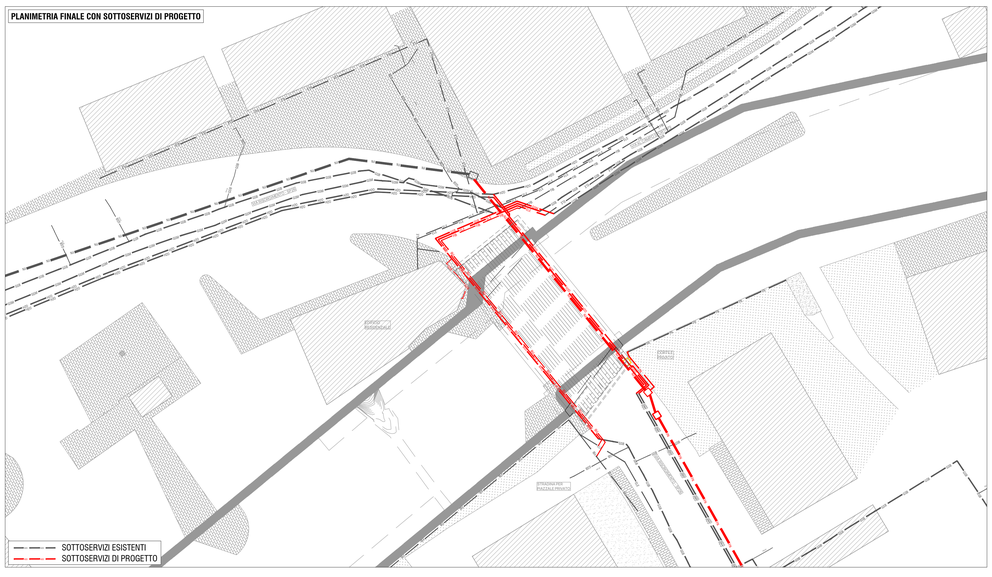

itec ENGINEERING

Committente:

Città Metropolitana di Genova
Direzione Territorio e mobilità

Titolo:

Progetto di Fattibilità Tecnica ed Economica, secondo il nuovo codice degli appalti (D.Lgs 36/2023), degli interventi di messa in sicurezza idraulica (demolizione e ricostruzione) del ponte n. 1240, SP 26 della Valgraveglia, km 3+538, nel comune di Ne.
CIG: B93A6AC50D CUP: D47H23000680001

Oggetto:
Planimetria sottoservizi - Fasi di cantiere

Scala:
1:200

Gruppo di lavoro

Ing.	D.Guerrieri	Geom.	V. Spalierno
Arc.	R. Sguazzino	Dot.sa	G. Carrodano
Arc.	L. Corsini	Ing.	D. Lonia
Arc.	J.M. Grinovero	Ing.	N. Bonni
Ing.	M. Altilia		
Geom.	M. Bozzolo		
Geol.	C. Frediani		
Arch.	G. Fiasella		

Livello di progetto: PFTE
Nome File: P007-26-F-DI-SOS-003-C

Codice Progetto: P007-26
Tavola n°: SOS-003

Firme:

Rev.	Modifiche / Revisioni	Data	Redatto	Controllato	Approvato
A	PRIMA EMISSIONE	29/06/2026	MBO	LCO	DGU
B	INTEGRAZIONI DOPO VERIFICA CITTA' METROPOLITANA	25/07/2026	MBO	LCO	DGU
C	INTEGRAZIONI DOPO ULTERIORE VERIFICA CITTA' METROPOLITANA	01/09/2026	MBO	LCO	DGU

itec
19038 SARZANA (SP) - Via B.P.U. Muccini 54A - T. +39 0187 610532
16121 GENOVA (GE) - Via Fieschi 9, VIII Piano - T. +39 010 5959690
P. Iva 01236860118 - N.CCIAA 01236860118 - REA CCIA SP112013
Cap. Soc. € 100.000 i.v. - info@itec-engineering.it

E' vietata a norma di legge la riproduzione, anche parziale, non autorizzata di questo documento.