CITTA' METROPOLITANA DI GENOVA
DIREZIONE TERRITORIO E MOBILITA'
Servizio Infrastrutture e Mobilità
Ufficio Lavori Pubblici

ID 8906-0043 - SP 23 della Scoglina

OGGETTO:

Ripristino e consolidamento del ciglio di valle mediante realizzazione di scogliera in alveo al km 4+200 della SP 23 della Scoglina, in Comune di Lorsica.


PROGETTO DI FATTIBILITA TECNICO ECONOMICA

ELABORATI GRAFICI


REDATTO DA: Geom Nicola Ghio Geom. Alessandro Traversone Geom. Maira Ravaioli	PROGETTISTI: Ing. Francesca Villa Arch. Sara Casciano FRANCESCA VILLA 02.11.2026 15:34:07 GMT+01:00	ALLEGATO **5** TAVOLA N°
ASSISTENZA ALLA PROGETTAZIONE (in caso di professionista esterno)	IL RESPONSABILE D'UFFICIO: Ing. Francesca Villa	SCALA
	IL RESPONSABILE DEL PROCEDIMENTO: Ing. Gianni Marchini	DATA

CONTROLLATO	DATA 02/11/2026	AGGIORNATO	DATA
APPROVATO	DATA	AGGIORNATO	DATA


PLANIMETRIA_ Scala 1:300

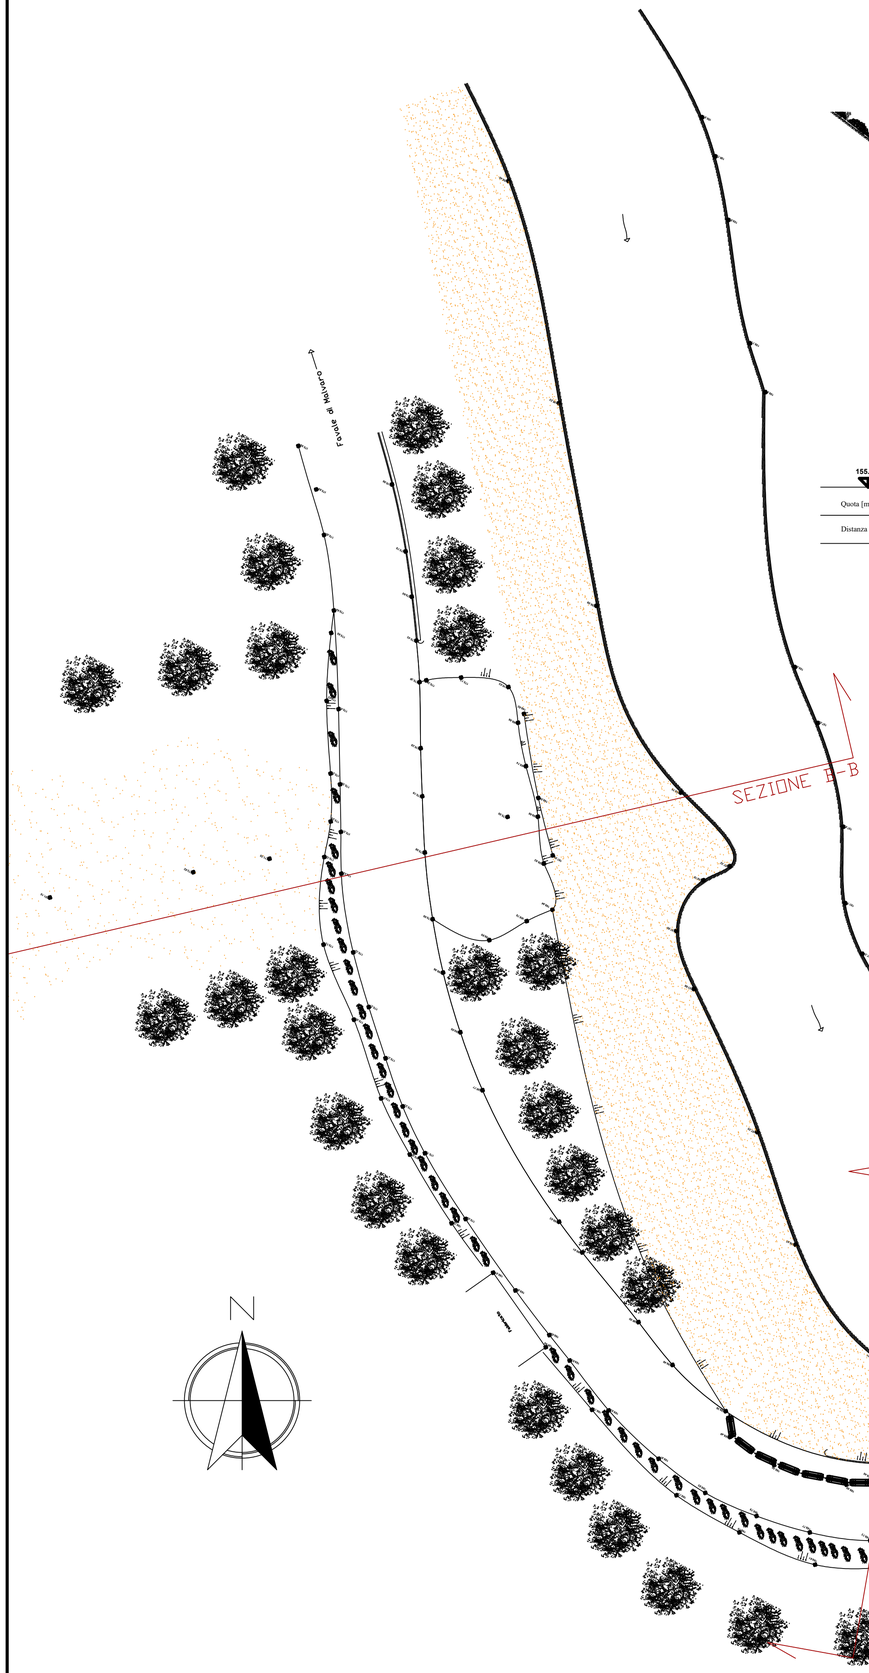

SEZIONE B-B_ Scala 1:300

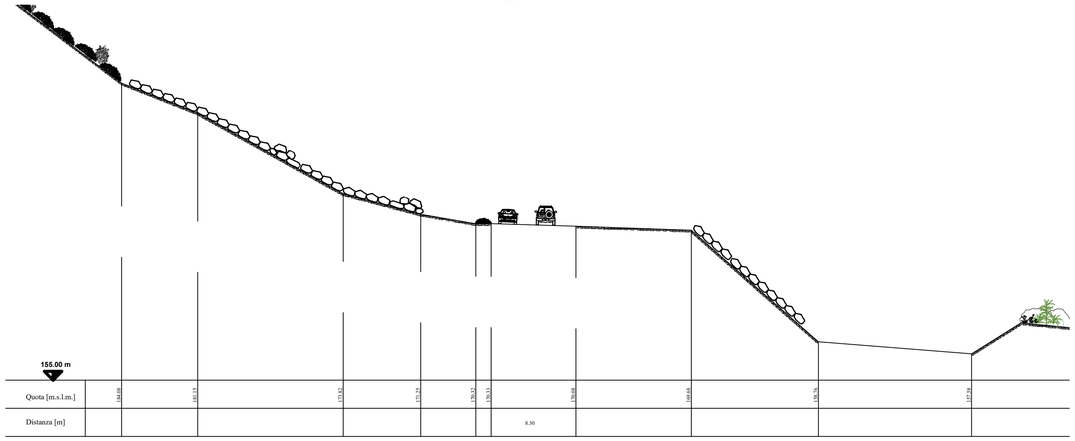

SEZIONE A-A_ Scala 1:300

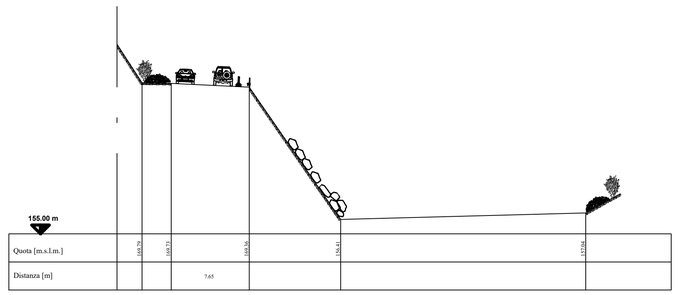

NOTE:
Dove non diversamente indicato, le dimensioni sono espresse in m. Tutte le misure dovranno essere verificate in cantiere a cura dell'appaltatore dei lavori
Qualora si presentino situazioni discordanti da quelle indicate, l'appaltatore dovrà comunicarlo tempestivamente alla D.L.; eventuali modifiche alle soluzioni progettuali dovranno essere definite in accordo con il progettista delle opere strutturali e formalmente approvate dalla D.L. prima della loro esecuzione.

CITTA' METROPOLITANA DI GENOVA

DIREZIONE TERRITORIO E MOBILITA'
SERVIZIO INFRASTRUTTURE E MOBILITA'
UFFICIO LAVORI PUBBLICI

ID 8906-0043

SP 23 della Scoglina

Ripristino e consolidamento del ciglio di valle mediante realizzazione di scogliera in alveo al km 4+200 della SP 23 della Scoglina, in Comune di Lorsica.

PFTE

PLANIMETRIA - SEZIONI
STATO ATTUALE

REDATTO DA:
Geom. Nicola Ghio
Geom. Maira Ravaioli
Geom. Alessandro Traversone

I PROGETTISTI:
Ing. Francesca Villa
Arch. Sara Casciano

ASSISTENZA ALLA PROGETTAZIONE:


IL RESPONSABILE D'UFFICIO:
Ing. Francesca Villa

IL RESPONSABILE DEL PROGETTO:
Ing. Gianni Marchini


ALLEGATO 5
TAVOLA N° 5a
SCALA 1:200/1:100
DATA

CONTROLLATO	SIGLA	DATA	AGGIORNATO	SIGLA	DATA
APPROVATO	SIGLA	DATA	AGGIORNATO	SIGLA	DATA


PLANIMETRIA_ Scala 1:300

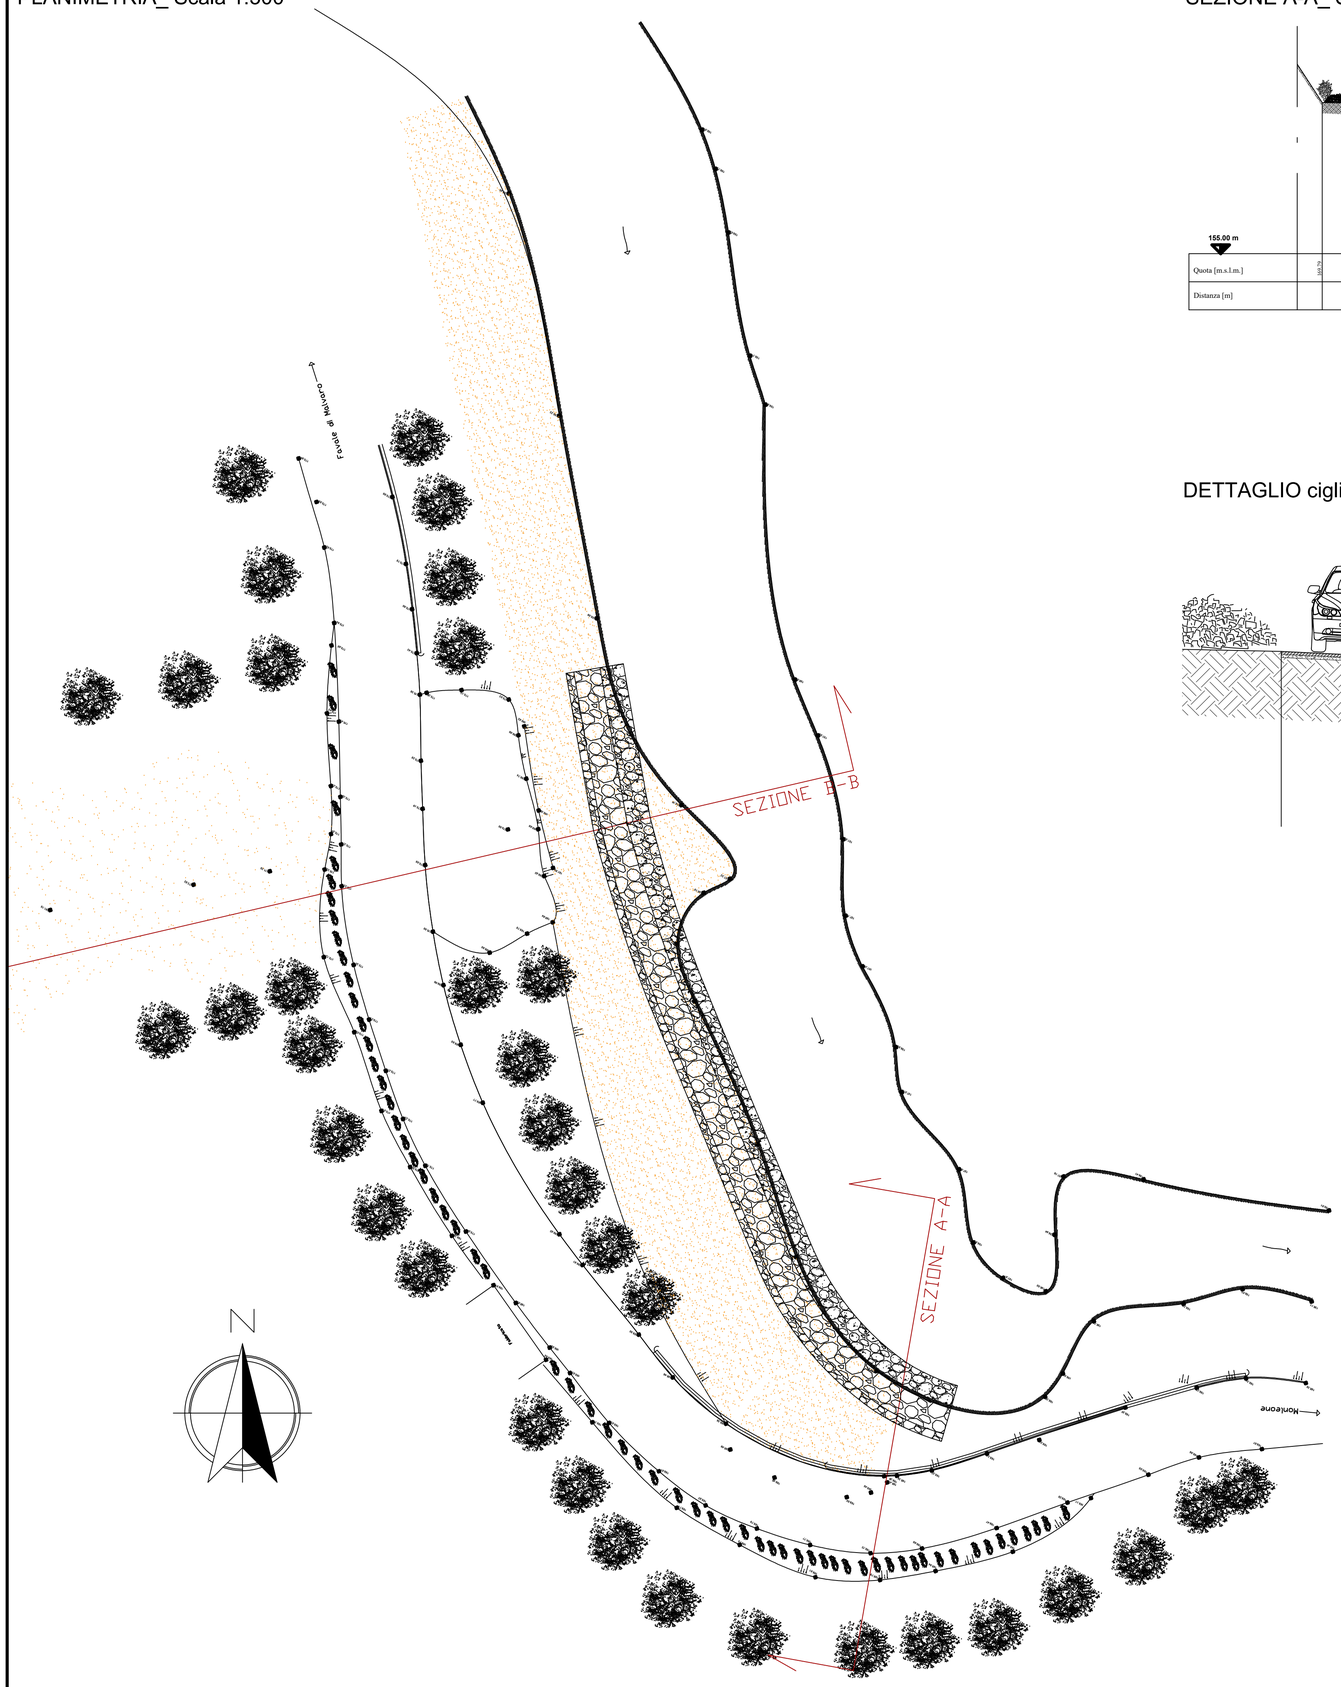


SEZIONE A-A_ Scala 1:300

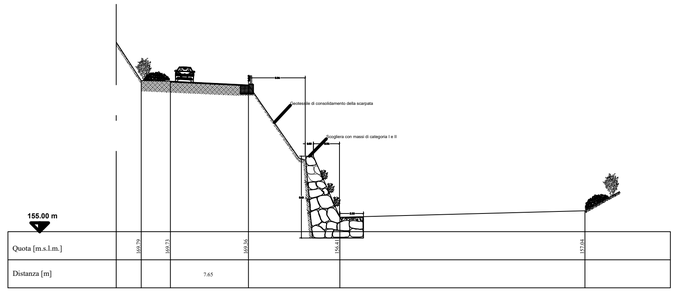

DETTAGLIO ciglio strada_ Scala 1:50

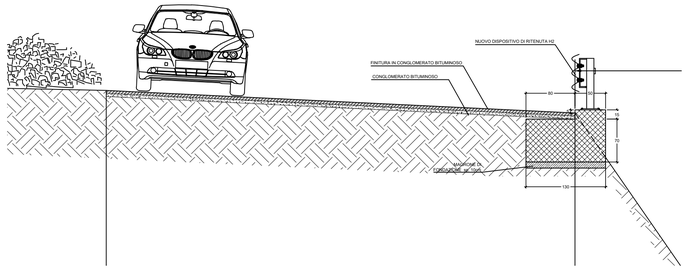

DETTAGLIO scogliera_ Scala 1:50

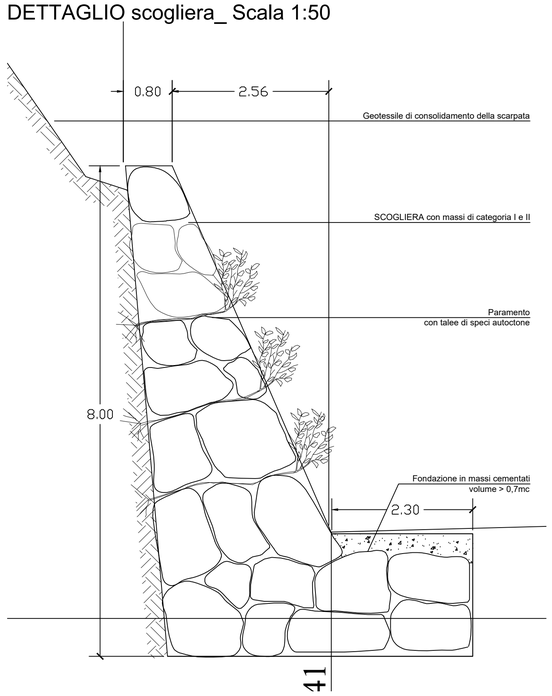

NOTE:
Dove non diversamente indicato, le dimensioni sono espresse in m. Tutte le misure dovranno essere verificate in cantiere a cura dell'appaltatore dei lavori
Qualora si presentino situazioni discordanti da quelle indicate, l'appaltatore dovrà comunicarlo tempestivamente alla D.L.; eventuali modifiche alle soluzioni progettuali dovranno essere definite in accordo con il progettista delle opere strutturali e formalmente approvate dalla D.L. prima della loro esecuzione.

CITTA' METROPOLITANA DI GENOVA

DIREZIONE TERRITORIO E MOBILITA'
SERVIZIO INFRASTRUTTURE E MOBILITA'
UFFICIO LAVORI PUBBLICI

ID 8906-0043

SP 23 della Scoglina

Ripristino e consolidamento del ciglio di valle mediante realizzazione di scogliera in alveo al km 4+200 della SP 23 della Scoglina, in Comune di Lorsica.


PFTE

PLANIMETRIA - SEZIONI
PROGETTO


REDATTO DA: Geom. Nicola Ghio Geom. Maira Ravaioli Geom. Alessandro Traversone	I PROGETTISTI: Ing. Francesca Villa Arch. Sara Casciano	ALLEGATO 5 TAVOLA N° 5b
ASSISTENZA ALLA PROGETTAZIONE:	IL RESPONSABILE D'UFFICIO: Ing. Francesca Villa IL RESPONSABILE DEL PROGETTO: Ing. Gianni Marchini	SCALA 1:200/1:50 DATA

CONTROLLATO	SIGLA	DATA	AGGIORNATO	SIGLA	DATA
APPROVATO	SIGLA	DATA	AGGIORNATO	SIGLA	DATA


PLANIMETRIA_ Scala 1:300

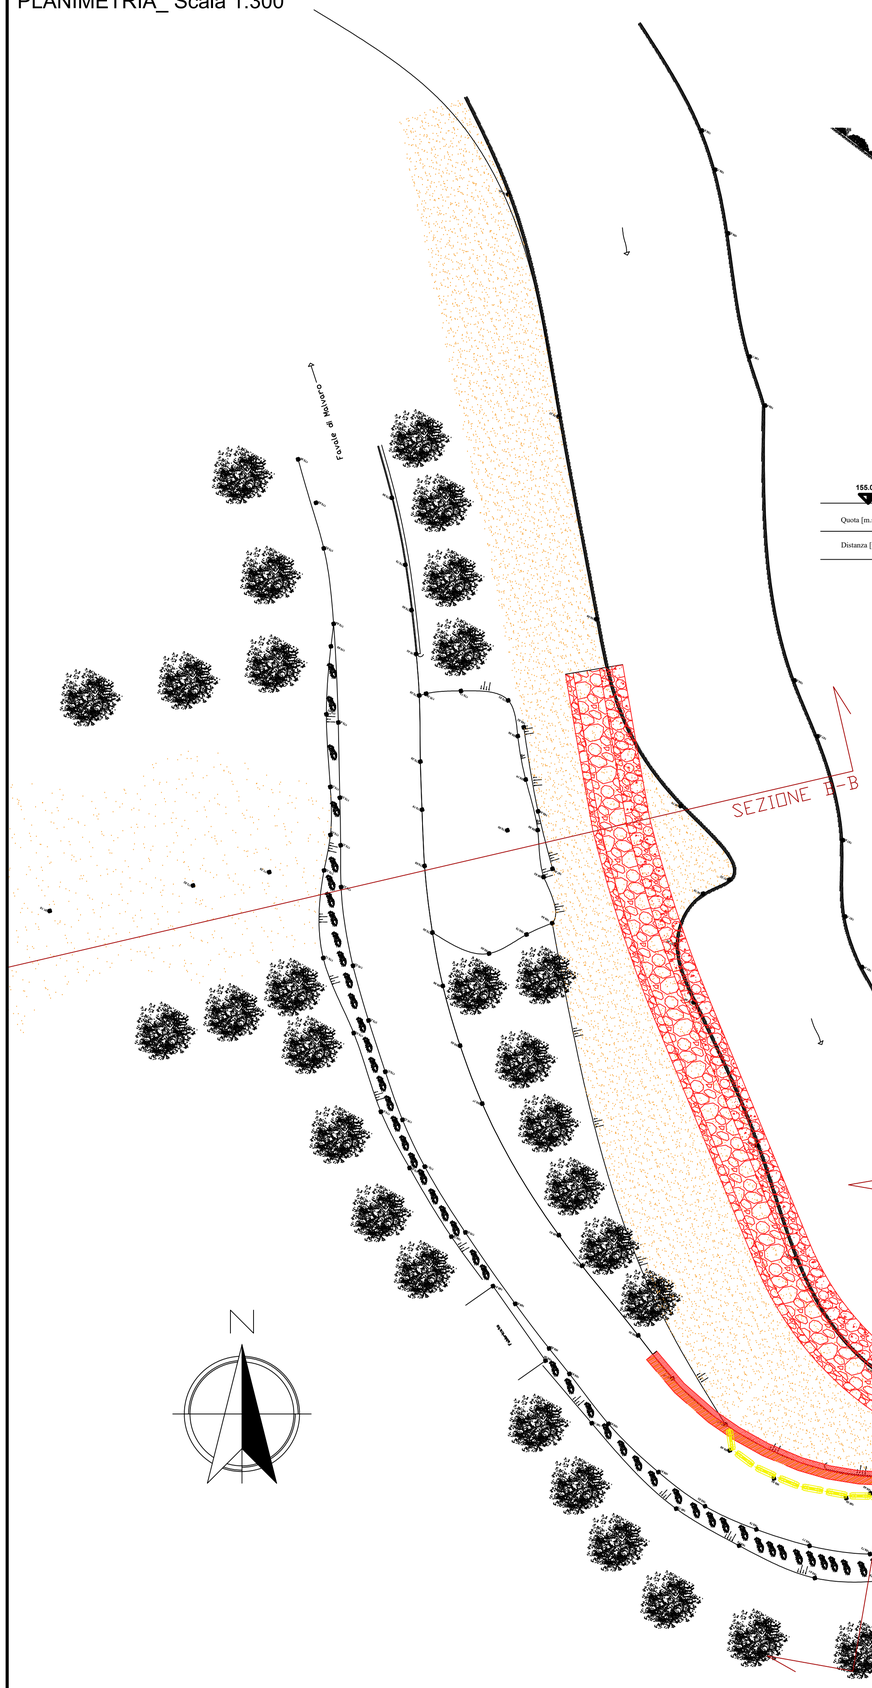

SEZIONE B-B_ Scala 1:300

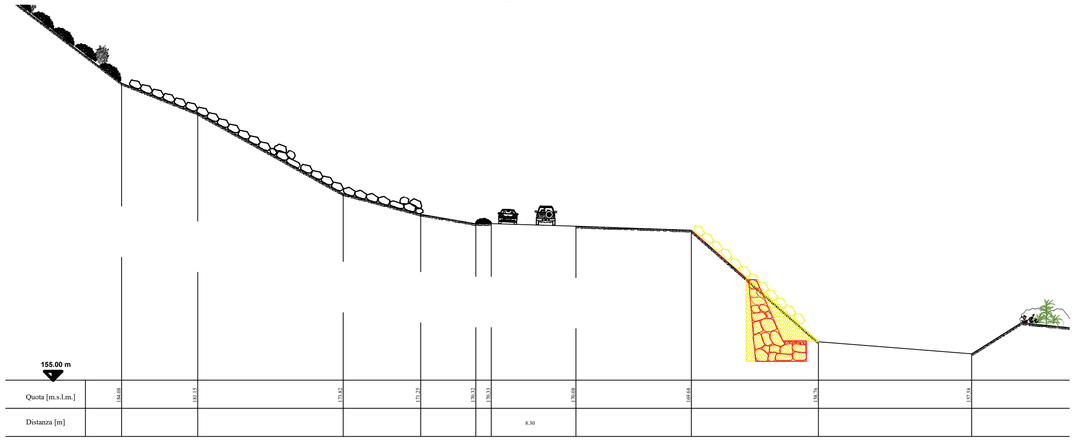

SEZIONE A-A_ Scala 1:300

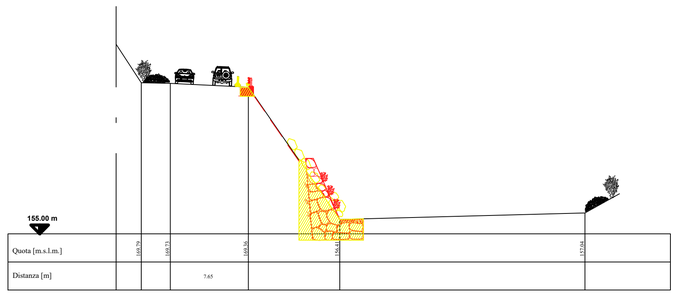

NOTE:
Dove non diversamente indicato, le dimensioni sono espresse in m. Tutte le misure dovranno essere verificate in cantiere a cura dell'appaltatore dei lavori
Qualora si presentino situazioni discordanti da quelle indicate, l'appaltatore dovrà comunicarlo tempestivamente alla D.L.; eventuali modifiche alle soluzioni progettuali dovranno essere definite in accordo con il progettista delle opere strutturali e formalmente approvate dalla D.L. prima della loro esecuzione.

CITTA' METROPOLITANA DI GENOVA

DIREZIONE TERRITORIO E MOBILITA'
SERVIZIO INFRASTRUTTURE E MOBILITA'
UFFICIO LAVORI PUBBLICI

ID 8906-0043

SP 23 della Scoglina

Ripristino e consolidamento del ciglio di valle mediante realizzazione di scogliera in alveo al km 4+200 della SP 23 della Scoglina, in Comune di Lorsica.

PFTE

PLANIMETRIA - SEZIONI
RAFFRONTO

REDATTO DA: Geom. Nicola Ghio Geom. Maira Ravaioli Geom. Alessandro Traversone	I PROGETTISTI: Ing. Francesca Villa Arch. Sara Casciano	ALLEGATO 5 TAVOLA N° 5c
ASSISTENZA ALLA PROGETTAZIONE:	IL RESPONSABILE D'UFFICIO: Ing. Francesca Villa IL RESPONSABILE DEL PROGETTO: Ing. Gianni Marchini	SCALA 1:200/1:100 DATA

CONTROLLATO	SIGLA	DATA	AGGIORNATO	SIGLA	DATA
APPROVATO	SIGLA	DATA	AGGIORNATO	SIGLA	DATA