
PLANIMETRIA_ Scala 1:300




NOTE:
Dove non diversamente indicato, le dimensioni sono espresse in m. Tutte le misure dovranno essere verificate in cantiere a cura dell'appaltatore dei lavori
Qualora si presentino situazioni discordanti da quelle indicate, l'appaltatore dovrà comunicarlo tempestivamente alla D.L.; eventuali modifiche alle soluzioni progettuali dovranno essere definite in accordo con il progettista delle opere strutturali e formalmente approvate dalla D.L. prima della loro esecuzione.

SEZIONE A-A_ Scala 1:300

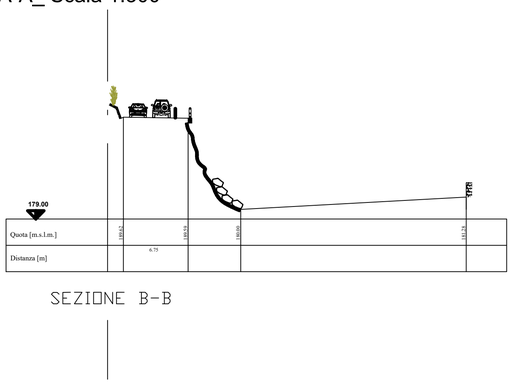

SEZIONE B-B_ Scala 1:300

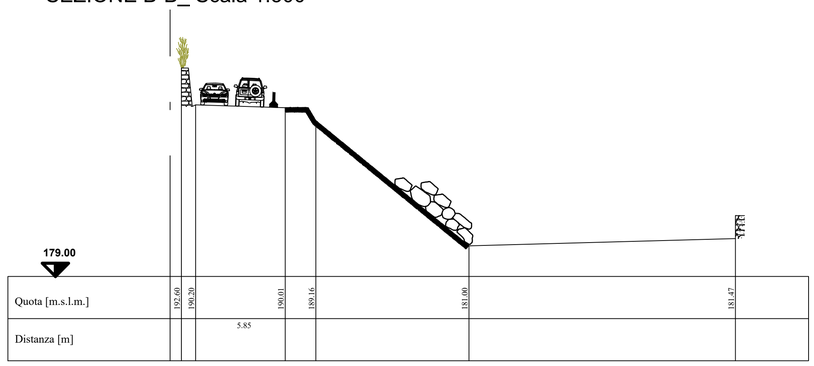

CITTA' METROPOLITANA DI GENOVA

DIREZIONE TERRITORIO E MOBILITA'
SERVIZIO INFRASTRUTTURE E MOBILITA'
UFFICIO LAVORI PUBBLICI

ID 60-4549

SP 23 della Scoglina

Ripristino e consolidamento del ciglio di valle mediante realizzazione di scogliera in alveo al km 4+900/5+000 della SP 23 della Scoglina, in Comune di Lorsica.

PFTE

PLANIMETRIA - SEZIONI
STATO ATTUALE

REDATTO DA: Geom. Nicola Ghio Geom. Maira Ravaioli Geom. Alessandro Traversone	I PROGETTISTI: Ing. Francesca Villa Arch. Giorgia Guerra	ALLEGATO 3 TAVOLA N° 3a
ASSISTENZA ALLA PROGETTAZIONE:	IL RESPONSABILE D'UFFICIO: Ing. Francesca Villa IL RESPONSABILE DEL PROGETTO: Ing. Gianni Marchini	SCALA 1:200/1:100 DATA

CONTROLLATO	SIGLA	DATA	AGGIORNATO	SIGLA	DATA
APPROVATO	SIGLA	DATA	AGGIORNATO	SIGLA	DATA