


PLANIMETRIA_ Scala 1:300

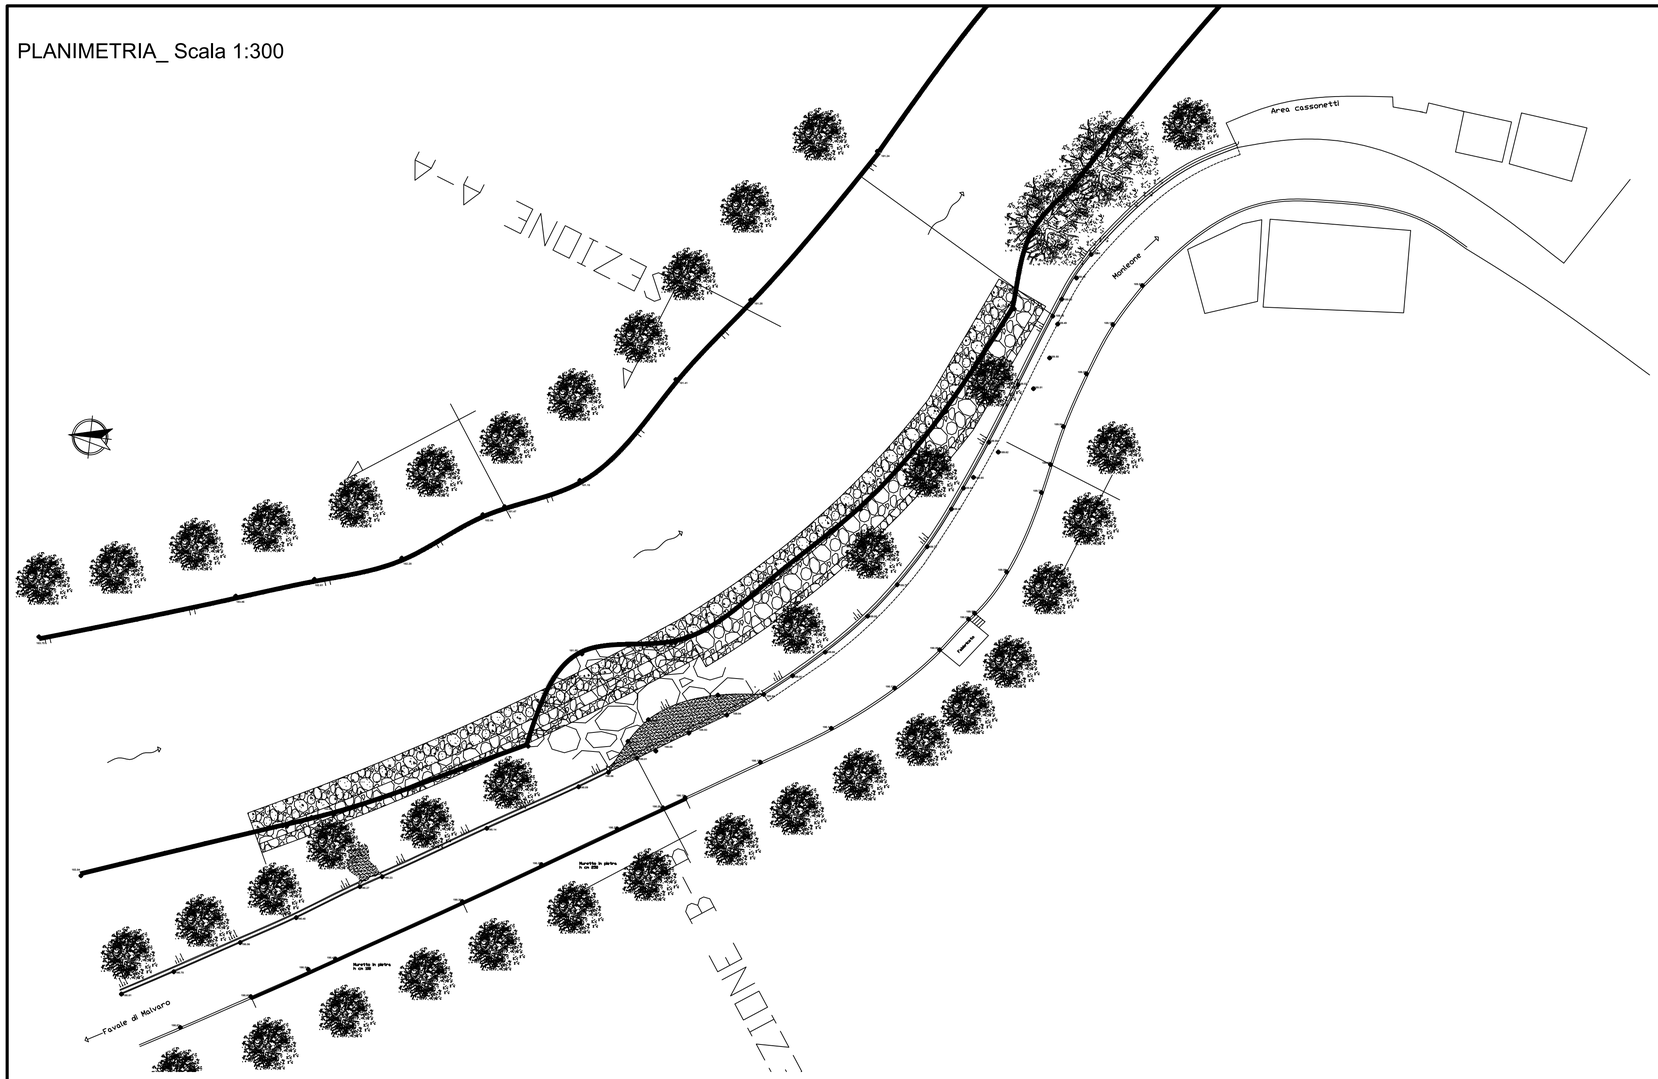


SEZIONE A-A_ Scala 1:300

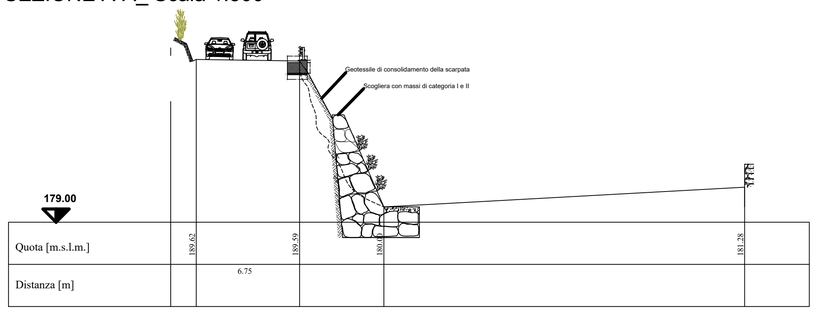


SEZIONE B-B_ Scala 1:300

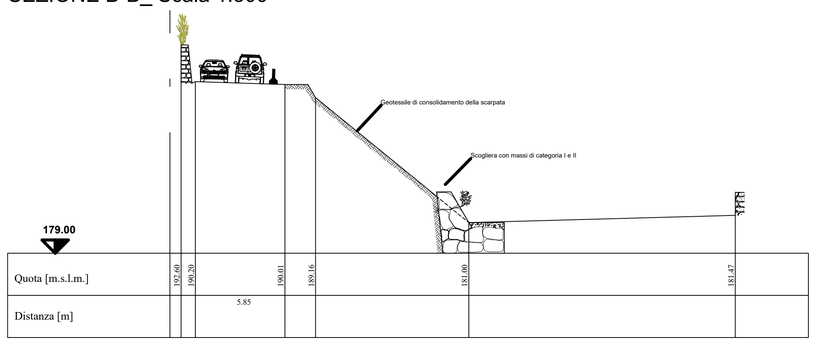

DETTAGLIO SEZ A-A_scogliera h 8m per 50ml

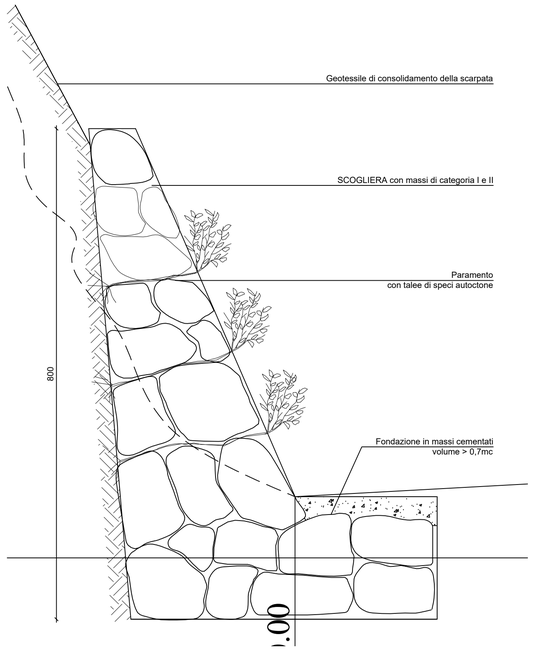

DETTAGLIO SEZ B-B_scogliera h 4m per 50ml

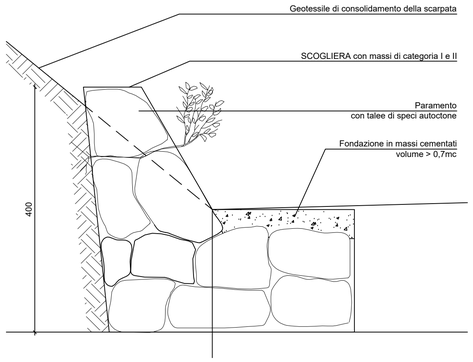

NOTE:
Dove non diversamente indicato, le dimensioni sono espresse in m. Tutte le misure dovranno essere verificate in cantiere a cura dell'appaltatore dei lavori
Qualora si presentino situazioni discordanti da quelle indicate, l'appaltatore dovrà comunicarlo tempestivamente alla D.L.; eventuali modifiche alle soluzioni progettuali dovranno essere definite in accordo con il progettista delle opere strutturali e formalmente approvate dalla D.L. prima della loro esecuzione.

CITTA' METROPOLITANA DI GENOVA

DIREZIONE TERRITORIO E MOBILITA'
SERVIZIO INFRASTRUTTURE E MOBILITA'
UFFICIO LAVORI PUBBLICI

ID 60-4549

SP 23 della Scoglina

Ripristino e consolidamento del ciglio di valle mediante realizzazione di scogliera in alveo al km 4+900/5+000 della SP 23 della Scoglina, in Comune di Lorsica.

PFTE

PLANIMETRIA - SEZIONI
PROGETTO

REDATTO DA:
Geom. Nicola Ghio
Geom. Maira Ravaioli
Geom. Alessandro Traversone

I PROGETTISTI:
Ing. Francesca Villa
Arch. Giorgia Guerra

ASSISTENZA ALLA PROGETTAZIONE:

IL RESPONSABILE D'UFFICIO:
Ing. Francesca Villa

IL RESPONSABILE DEL PROGETTO:
Ing. Gianni Marchini

ALLEGATO 3
TAVOLA N° 3b
SCALA 1:200/1:100
DATA

CONTROLLATO	SIGLA	DATA	AGGIORNATO	SIGLA	DATA
APPROVATO	SIGLA	DATA	AGGIORNATO	SIGLA	DATA