

PLANIMETRIA_ Scala 1:300




SEZIONE A-A_ Scala 1:300

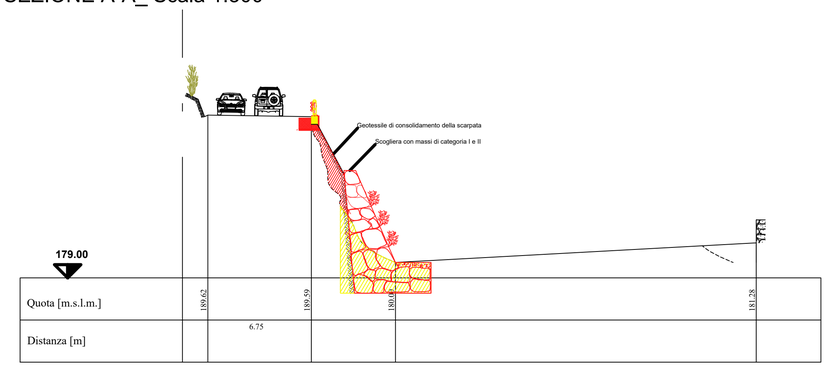


SEZIONE B-B_ Scala 1:300

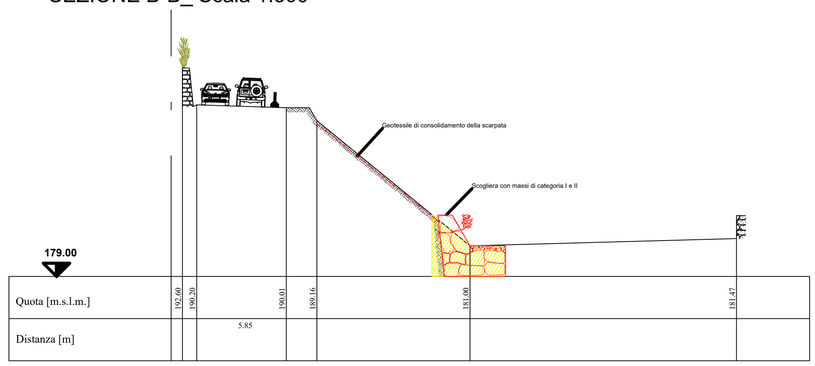


NOTE:
Dove non diversamente indicato, le dimensioni sono espresse in m. Tutte le misure dovranno essere verificate in cantiere a cura dell'appaltatore dei lavori
Qualora si presentino situazioni discordanti da quelle indicate, l'appaltatore dovrà comunicarlo tempestivamente alla D.L.; eventuali modifiche alle soluzioni progettuali dovranno essere definite in accordo con il progettista delle opere strutturali e formalmente approvate dalla D.L. prima della loro esecuzione.

# CITTA' METROPOLITANA DI GENOVA

DIREZIONE TERRITORIO E MOBILITA'
SERVIZIO INFRASTRUTTURE E MOBILITA'
UFFICIO LAVORI PUBBLICI

ID 60-4549

## SP 23 della Scoglina

Ripristino e consolidamento del ciglio di valle mediante realizzazione di scogliera in alveo al km 4+900/5+000 della SP 23 della Scoglina, in Comune di Lorsica.

## PFTE

## PLANIMETRIA - SEZIONI
RAFFRONTO

| | | |
|---|---|---|
| REDATTO DA:<br>Geom. Nicola Ghio<br>Geom. Maira Ravaioli<br>Geom. Alessandro Traversone | I PROGETTISTI:<br>Ing. Francesca Villa<br>Arch. Giorgia Guerra | ALLEGATO 3<br>TAVOLA N° 3c |
| ASSISTENZA ALLA PROGETTAZIONE: | IL RESPONSABILE D'UFFICIO:<br>Ing. Francesca Villa<br>IL RESPONSABILE DEL PROGETTO:<br>Ing. Gianni Marchini | SCALA 1:200/1:100<br>DATA |

| | | | | | |
|---|---|---|---|---|---|
| CONTROLLATO | SIGLA | DATA | AGGIORNATO | SIGLA | DATA |
| APPROVATO | SIGLA | DATA | AGGIORNATO | SIGLA | DATA |