


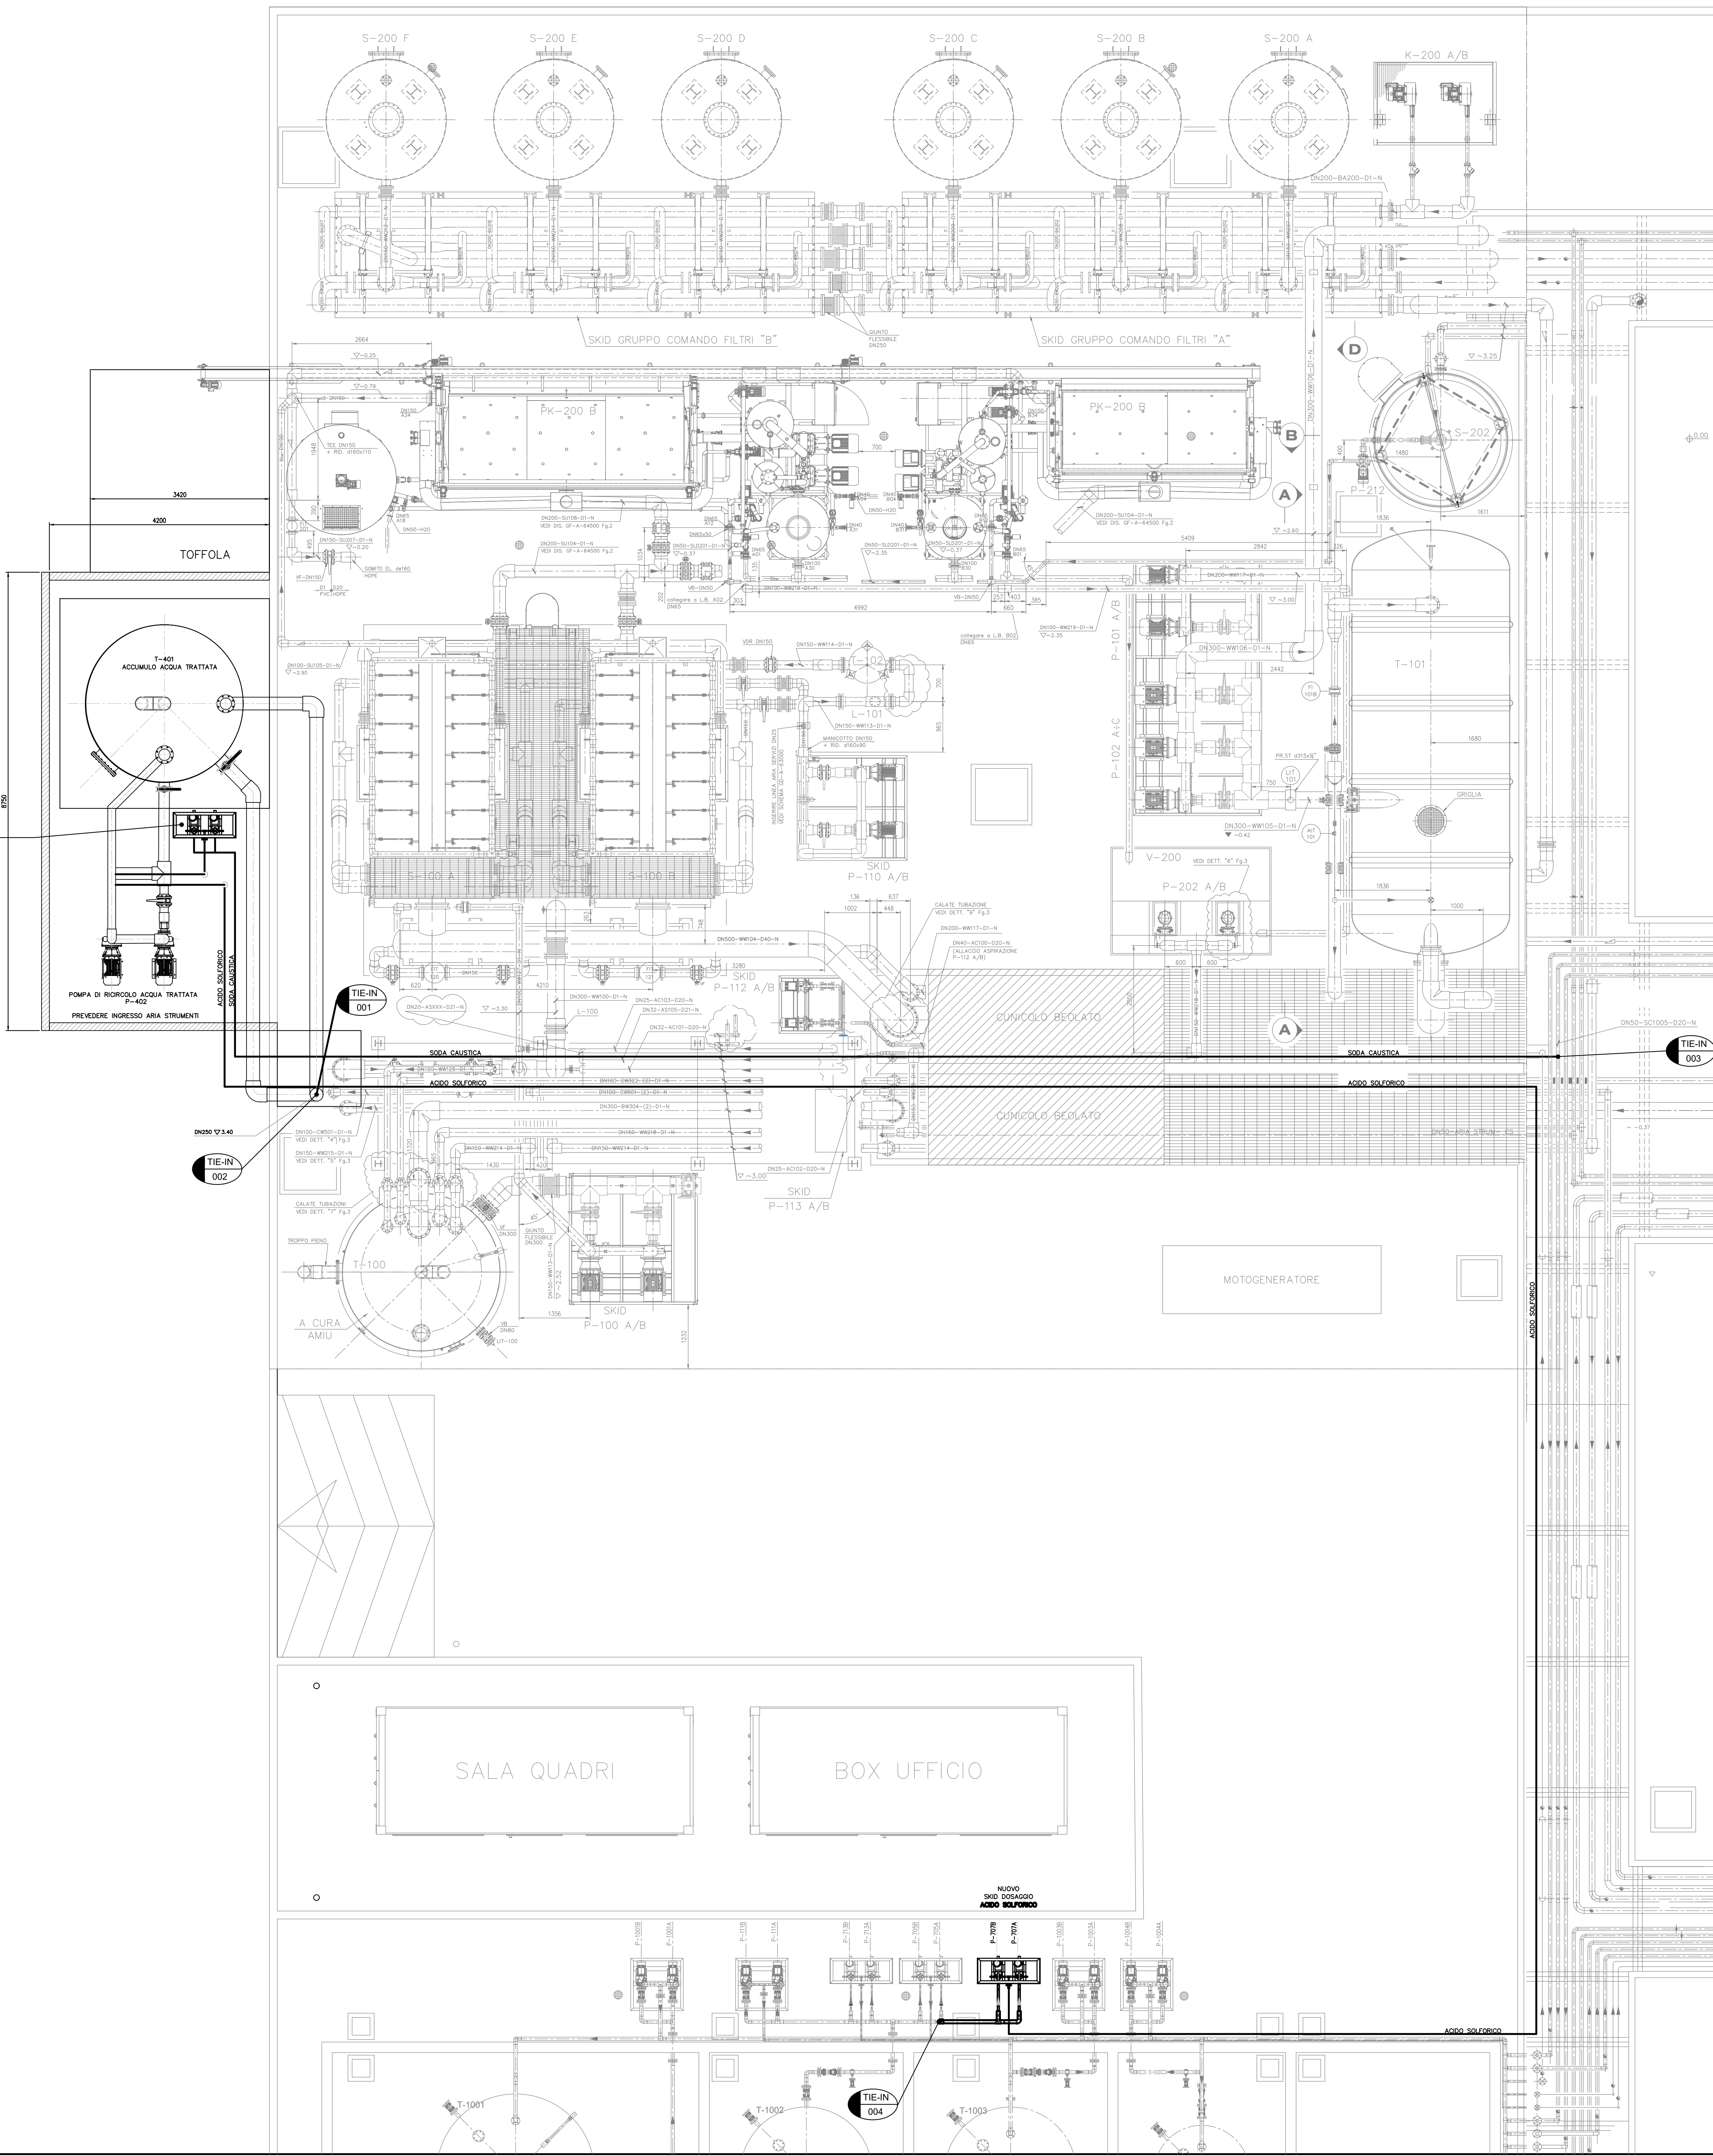

DISEGNI DI RIFERIMENTO		N°
TUBAZIONI DI COLLEGAMENTO FLOTTATORI		GF-A-64500
MONTAGGIO TUBAZIONI AREA "2A"		GC-A-60501
MONTAGGIO TUBAZIONI AREA "S"		GC-A-60504
SKID GRUPPO COMANDO FILTRI - MONTAGGIO TUBAZIONI		GC-A-60000
ASSEMBLAGGIO PACKAGE FILTRAZIONE A NASTRO PK-200 A/B		
SKID P-101 A/B, P-102 A/C - MONTAGGIO TUBAZIONI		GC-A-60101
SKID P-110 A/B - MONTAGGIO TUBAZIONI		GC-A-60102
SKID P-100 A/B - MONTAGGIO TUBAZIONI		GC-A-60105
SKID P-112 A/B - MONTAGGIO TUBAZIONI		GC-A-60103
SKID P-113 A/B - MONTAGGIO TUBAZIONI		GC-A-60103
UNIFILARE FLOTTATORI S-100 A/B		RS-A-38740
AREA "1" - PLANIMETRIA POSIZIONAMENTO SUPPORTI		GB-A-61010
SPECIFICHE DI LINEA SIMAM		A1/A20/A21/A40
TIPICI ATTACCO AL PROCESSO STRUMENTI		SF-E-55000
SPECIFICA TECNICA PER INSTALLAZIONE SUPPORTI TUBAZIONI PVC		GA-E-62014
SCHEMA PLANIMETRICO DISTRIBUZIONE ARIA STRUMENTI		GD-B-63015
SCHEMA PLANIMETRICO DISTRIBUZIONE ACQUA SERVIZI		GD-B-63016

LEGENDA:


- ▽ INDICA ELEVAZIONE F.T. (FONDO TUBO) O ELEVAZIONE GENERICA
- ▼ INDICA ELEVAZIONE ASSE TUBO
- DRI. DRENAGGIO LINEA, VEDI DETTAGLIO "1" FOGLIO 3
- GIOTTA RETE DRENAGGI DI PROCESSO CUNICOLI, VEDI DETTAGLIO "2" SU FOGLIO 3
- GIUNTO FLESSIBILE
- GHIOTTA OPERE CIVILI
- VB VALVOLA A SFERA
- VF VALVOLA A FARFALLA
- VDR VALVOLA DI RITEGNO
- TUBAZIONI IN PRFV - SPECIFICA DI LINEA D40
- TUBAZIONI IN PVC - SPECIFICA DI LINEA D1
- TUBAZIONI IN HDPE - SPECIFICHE DI LINEA D20 E D21
- TUBAZIONI IN ACCIAIO AL CARBONIO ZINCATO - RACCORDERIA FILETTATA
- TUBAZIONI COIBENTATE
- TUBAZIONI GIA' INSTALLATE SU SKID
- TUBAZIONI IN PENDENZA
- TRAVI APPOGGIO TUBAZIONI SU CUNICOLO

LEGENDA PIPING PVC/HDPE

DIAMETRO NOMINALE	DIAMETRO ESTERNO	DIAMETRO NOMINALE	DIAMETRO ESTERNO	TABELLA ABBREVIAZIONI RACCORDI
DN	de	DN	de	ABBREVIAZIONE TIPO RACCORDO
15	20	80	90	GOM. 90°
20	25	100	110	GOM. 45°
25	32	125	140	TI RID. PEZZO A T RIDOTTO
32	40	160	180	FL. FLANGIA
40	50	200	225	CART. CARTELLA
50	63	250	280	RID. MANICOTTO DI RIDUZIONE
63	75	315	360	BUS.RID. BUSSOLA DI RIDUZIONE
				BOCC. BOCCHETTO
				PR.ST. PRESA A STAFFA

NOTE:

- TUTTE LE DIMENSIONI SONO ESPRESSE IN mm, TUTTE LE QUOTE IN m.
- TUTTE LE DIMENSIONI E LE QUOTE DELLE TUBAZIONI DI COLLEGAMENTO ESTERNE AL CUNICOLO SONO DA VERIFICARE IN CAMPO PRIMA DELLA COSTRUZIONE IN BASE ALL'EFFETTIVO POSIZIONAMENTO DELLE APPARECCHIATURE.
- LA QUOTA DEL FONDOTUBO ALL'INTERNO DEL CUNICOLO E' INDICATIVA E POTRA' VARIARE IN FUNZIONE DEL SUPPORTO SELEZIONATO
- IL PERCORSO DELLE TUBAZIONI DI COLLEGAMENTO CHEMICAL E STRUMENTAZIONE DI < DN40 ED IL RELATIVO STAFFAGGIO SARA' DA DEFINIRE IN CAMPO CON CAPOCANTIERE. DI CONSEGUENZA, L'ORIENTAMENTO DELLE PRESE A STAFFA SARA' DA DEFINIRE IN CAMPO
- PREVEDERE STAFFAGGIO E SUPPORTO TUBAZIONI SE E OVE NECESSARIO
- PER DIRAMAZIONI A "T" SU LINEE IN PRFV PREVEDERE TUBO SU TUBO
- I SUPPORTI E GLI STAFFAGGI DELLE TUBAZIONI DI COLLEGAMENTO PIPING CUNICOLI A CONTAINER SARA' DA DEFINIRE IN CAMPO
- PREVEDERE GRIGLIA SU FLANGE DN500 TETTO SERBATOI ORIZZONTALI
- PER INSTALLAZIONE AIT DEFINIRE LA POSIZIONE MIGLIORE IN CANTIERE
- A SEGUITO DI ADEGUAMENTI PER "VARIANTE", VERIFICARE EVENTUALE SPESSORAMENTO SKID POMPE
- PER INSTALLAZIONE STRUMENTAZIONE SU LINEE E APPARECCHIATURE VEDI DIS. SF-E-55000 "TIPICI ATTACCO AL PROCESSO STRUMENTI"
- PREVEDERE SFIATI E DRENAGGI OVE NECESSARIO. PER LE LINEE CONVOGLIANTI "ARIA" E "GAS" DI PROCESSO PREVEDERE OVE SI FORMINO SACCHE, SISTEMA RACCOLTA E DRENAGGIO CONDENSE
- LA RETI DI DISTRIBUZIONE ARIA STRUMENTI E ACQUA SERVIZI ESTERNE AL CUNICOLO SONO DA DEFINIRE IN CAMPO. VEDI SCHEMI DISTRIBUZIONE GD-B-63015, GD-B-63016

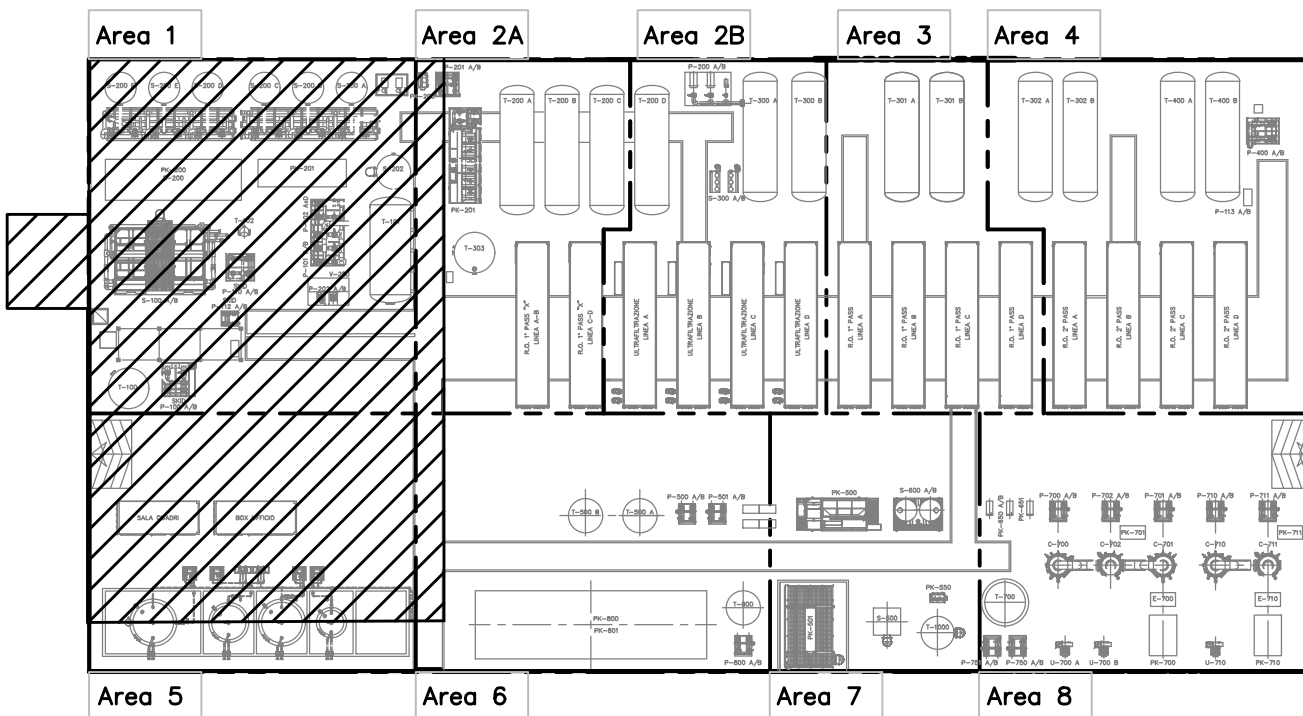

PIANTA CHIAVE

5							
4							
3							
2							
1							
0	30/05/2025	EMISSIONE		ALBOCULICOLI	P.GAVAZZI	M.NOVARINI	
REVISIONE	DATA		DESCRIZIONE	DISEGN.	CONTR.	APPROV.	
	DATA			PRODOTTO	OPERAZIONI		
TITOLO							
AMIU – GENOVA							
IMPIANTO DI TRATTAMENTO PERCOLATO DA 220 mc/h							
SEZIONE DI CORREZIONE PH IN USCITA IMPIANTO							
PLANIMETRIA							
CLIENTE				COMMESSA			
CLIENT				039			
				IMPIANTO			
				PUNTO			
				FORMATO			
Simam				A0			
DIS. N°		FOGLIO		DI		SCALA	
2ND N°		SHEET		OF		SCALE	
GC-A-61059		1		1		1:50	
NOME FILE		SOSTITUISCE IL			SOSTITUITO DA		
GC-A-61059							
DOCUMENTO DI PROPRIETA' AMIUGEN - LA SOCIETA' "TUTELA" I PROPRI DIRITTI IN SEDE CIVILE E PENALE A TERMINE DI LEASING. THIS DOCUMENT IS THE PROPERTY OF AMIUGEN AND WILL BE RETURNED TO THE CLIENT AND PENAL PROCEEDINGS OF THE LAW.							