DISEGNI DI RIFERIMENTO REFERENCE DRAWINGS	N°
.	.
.	.
.	.
.	.

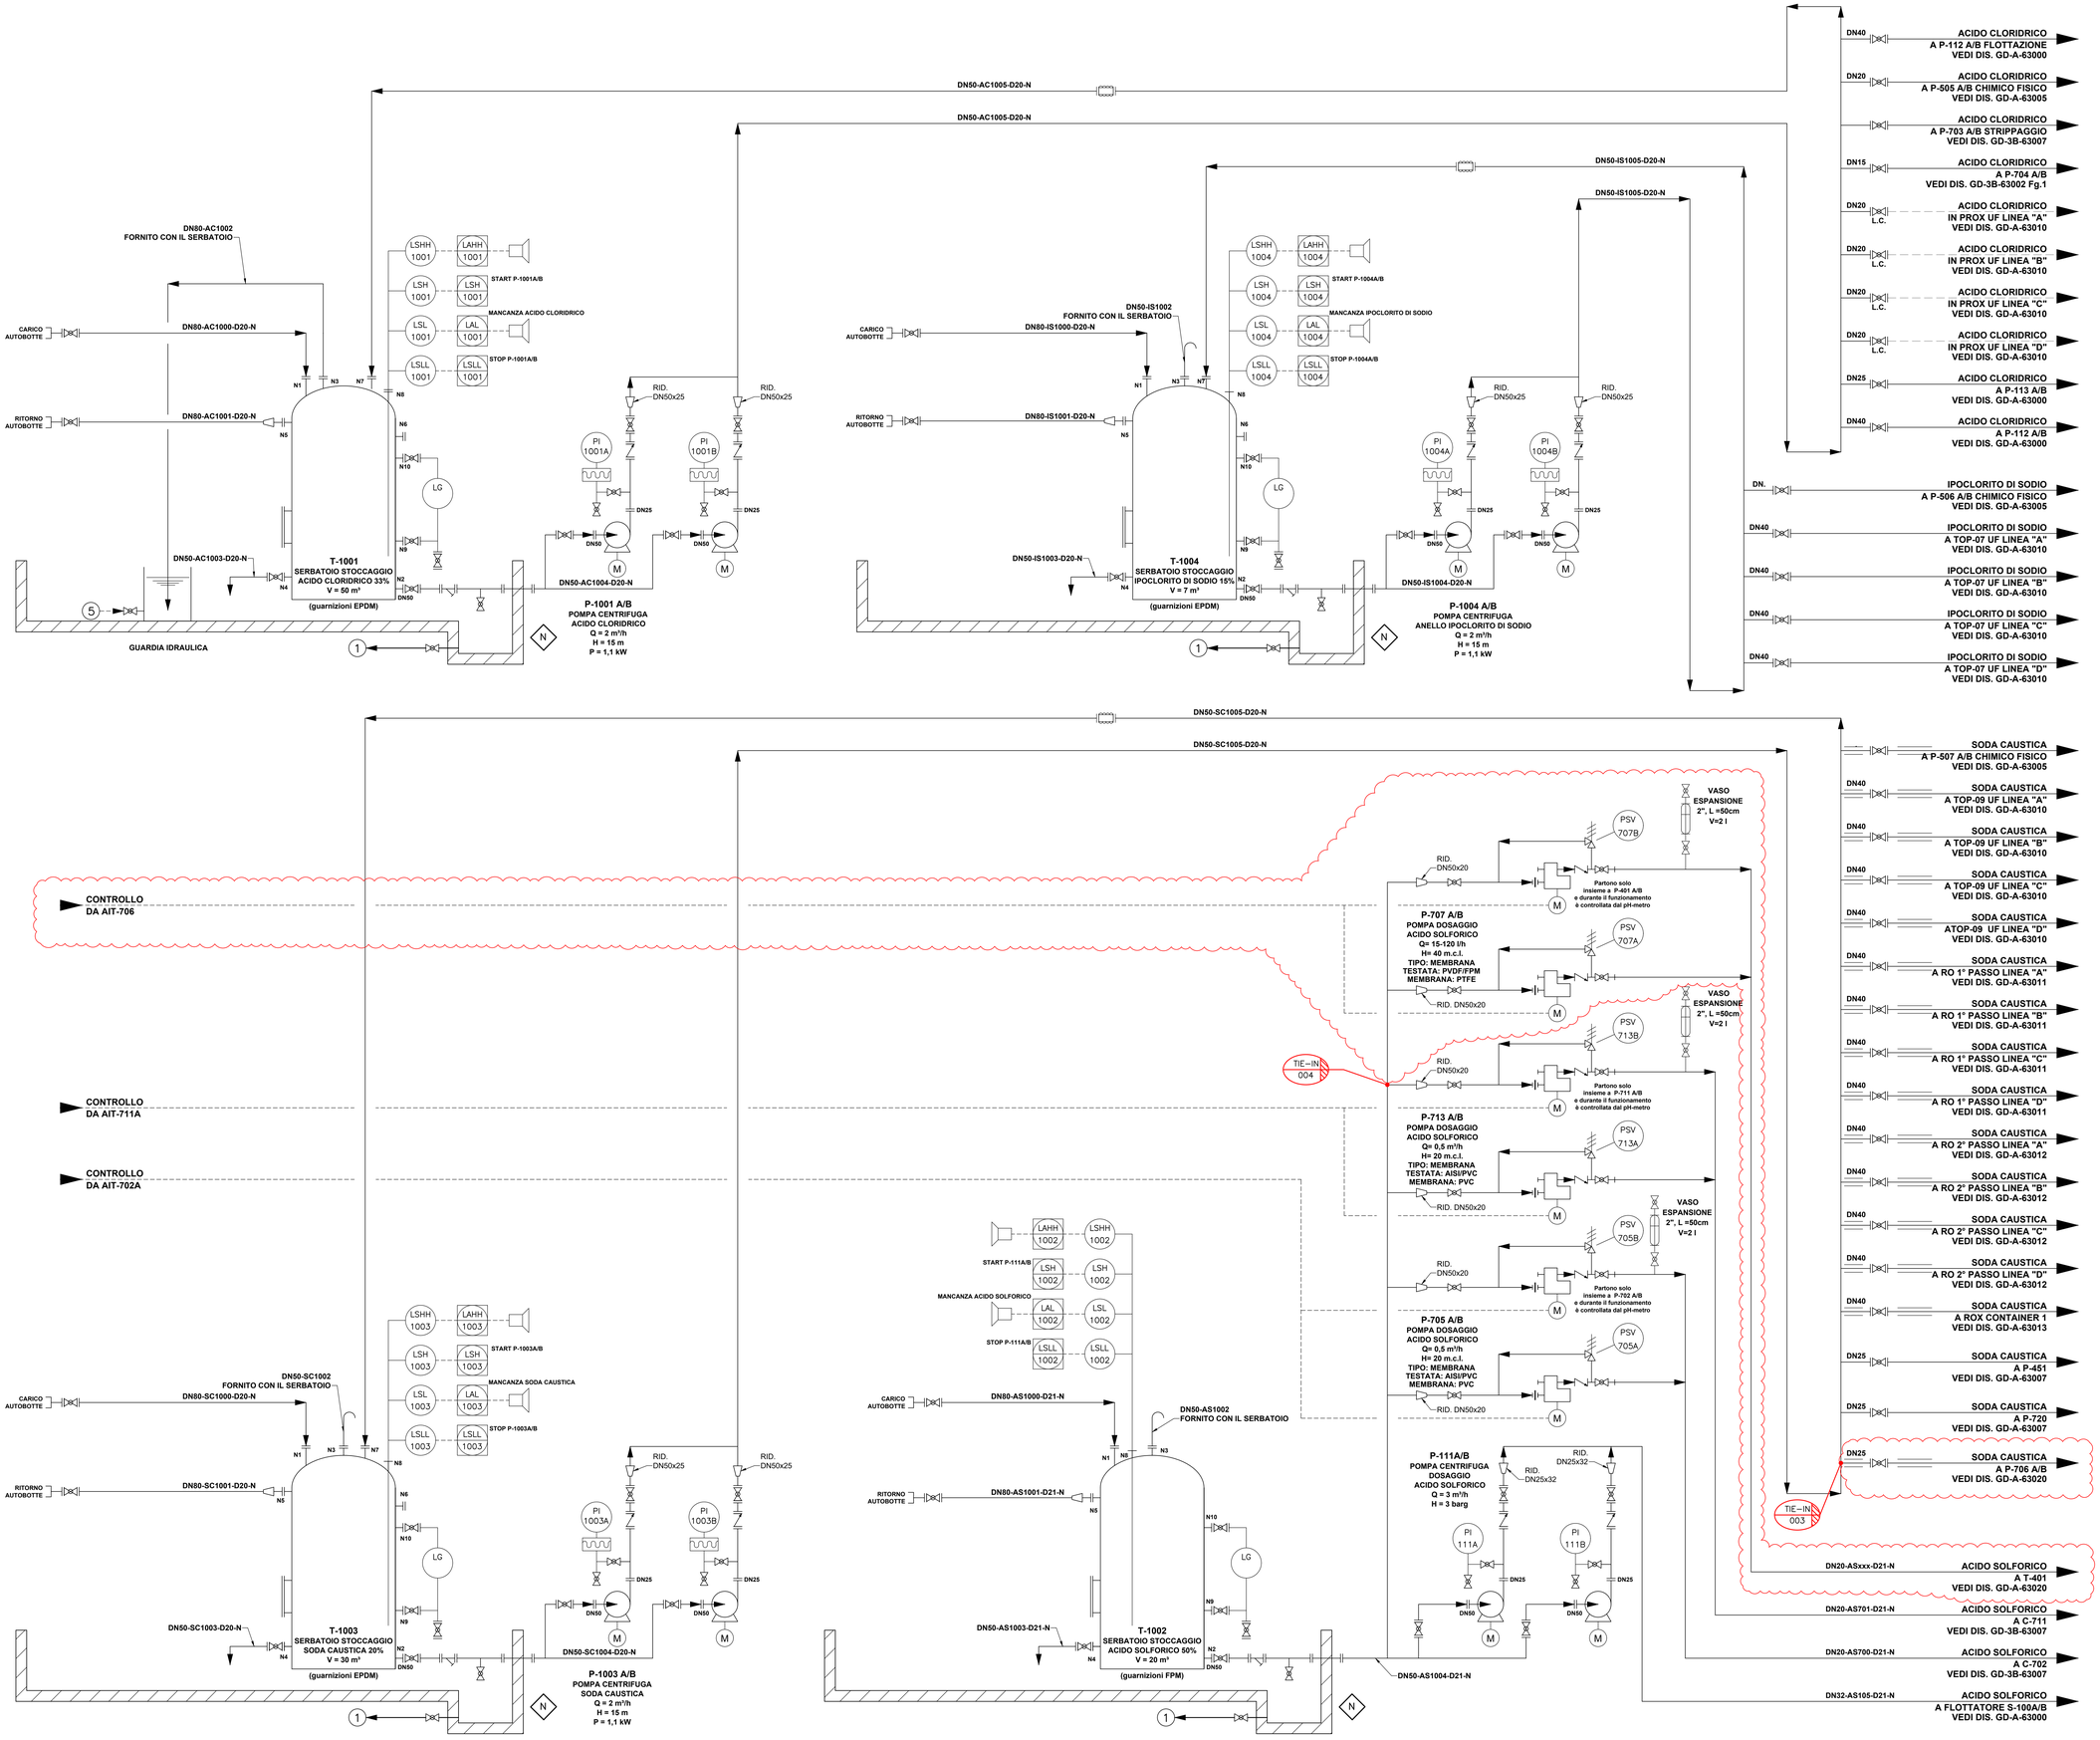

LEGENDA

1. DRENI DI PROCESSO A GRAVITA' A POZZETTO V-200
2. DRENI DI PROCESSO A GRAVITA' A VASCHE AMIU
3. ARIA STRUMENTI (GD-B-63015)
4. ARIA STRUMENTI (GD-B-63015)
5. ACQUA SERVIZI (GD-B-63016)

GIUNTO FLESSIBILE

LIMITE SKID

CLIENTE — LIMITE DI BATTERIA

SIMAM

NOTE:

1) LA LINEA ACIDO SOLFORICO AVRA' GUARNIZIONI IN VITON.

REVISIONE REVISION	DATA Date	DESCRIZIONE Description	DISEGN. PREPARED	CONTR. CHECKED	APPROV. APPROVED
3					
2	26/05/25	EMISSIONE PER CORREZIONE PH IN USCITA IMPIANTO	A.PANEPUCCI	P.GIAVAZZI	E.MARINELLI
1	25/05/18	EMISSIONE PER CONSEGNA A CANTIERE	M.CAVALLETTI	D.COZZOLINO	D.MATTEUCCI
0	23/04/18	AGGIUNTA GIUNTI FLESSIBILI E DOVE INDICATO CON ◇	M.CAVALLETTI	D.COZZOLINO	D.MATTEUCCI

TITOLO / TITLE

AMIU – GENOVA

IMPIANTO DI TRATTAMENTO PERCOLATO DA 220 mc/h

SEZIONE DI ACCUMULO E RILANCIO CHEMICALS

P & ID

CLIENTE / CLIENT

COMMESSA / JOB: 901.039

IMPIANTO / PLANT

SIMAM Servizi Industriali Manageriali Ambientali

FORMATO / SIZE: A0

DIS. N° / DWG N°: GD-A-63008 — FOGLIO / SHEET: 1 — DI / OF: 1 — SCALA / SCALE: /

NOME FILE / FILE NAME: GD-A-63008R2 — SOSTITUISCE IL / REPLACES — SOSTITUITO DA / REPLACED BY

DOCUMENTO DI PROPRIETA' SIMAM. – LA SOCIETA' TUTELERA' I PROPRI DIRITTI IN SEDE CIVILE E PENALE A TERMINE DI LEGGE.
THIS DOCUMENT IS THE PROPERTY OF SIMAM–WHO WILL SAFEGUARD ITS RIGHTS ACCORDING TO THE CIVIL AND PENAL PROVISIONS OF THE LAW