


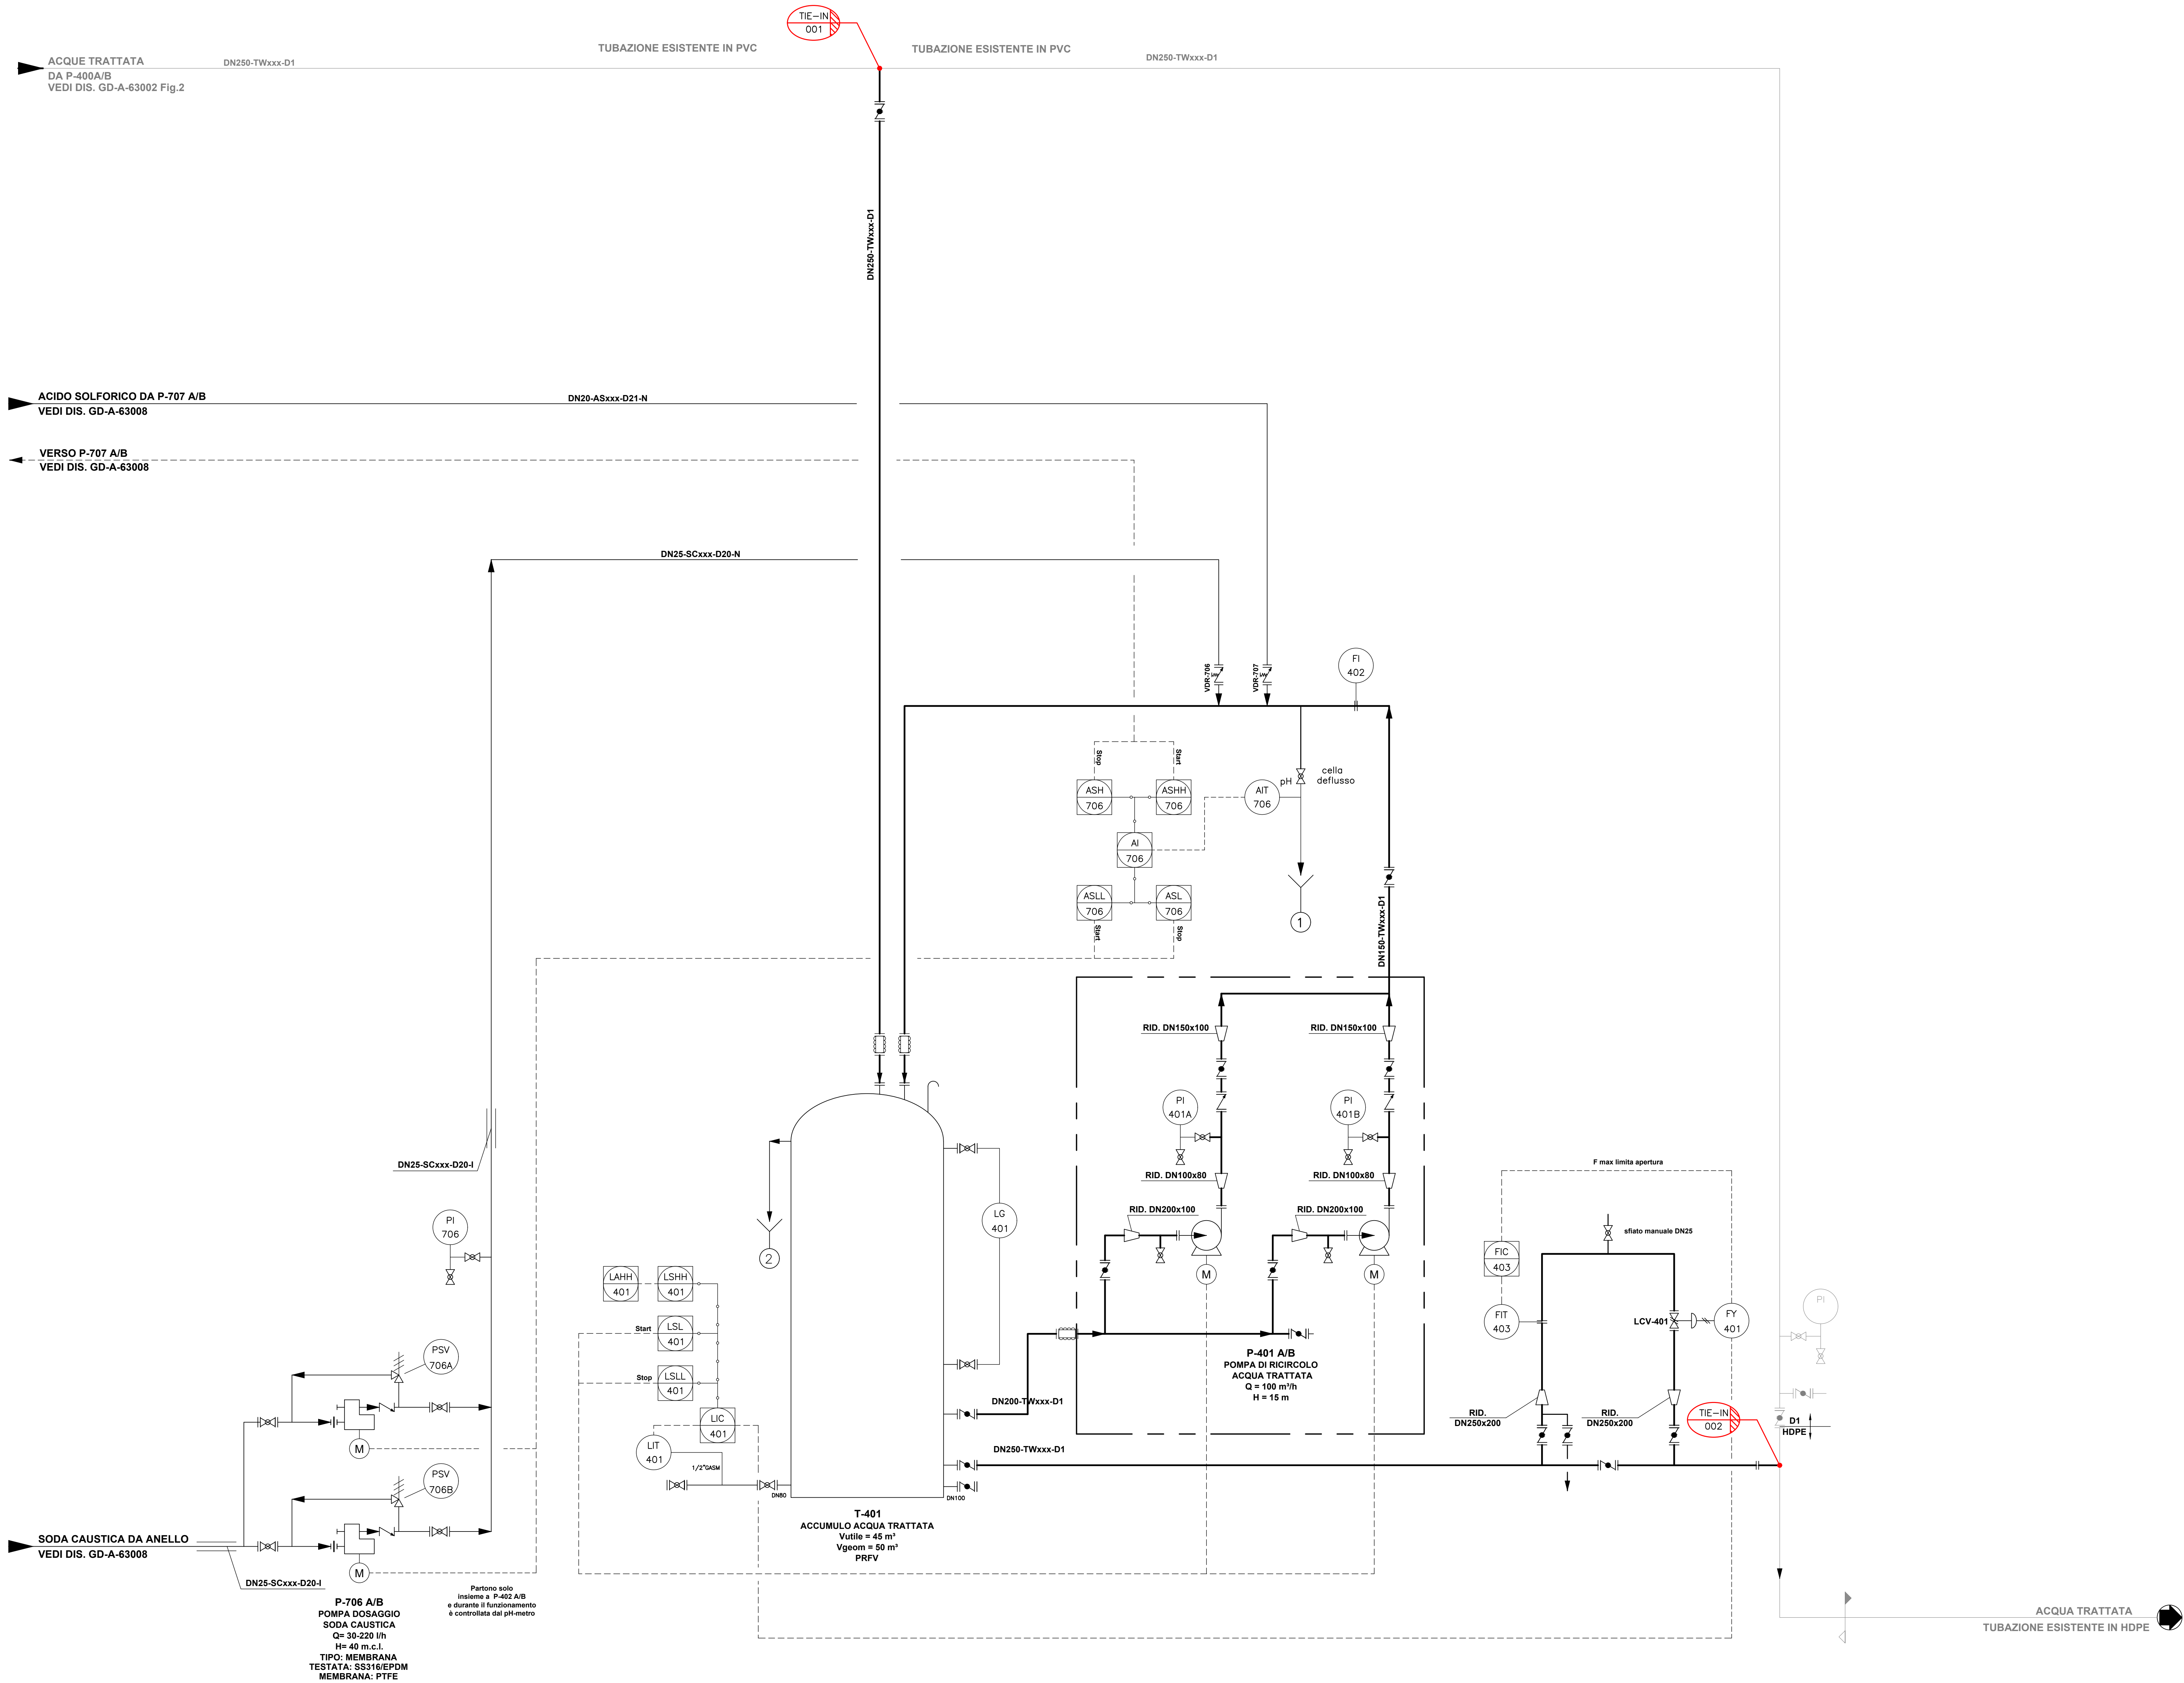


DESIGN OF REFERENCE	N°
...	...
...	...
...	...
...	...

LEGENDA

- ① DRENI DI PROCESSO A GRAVITA' A POZZETTO V-200
- ② DRENI DI PROCESSO A GRAVITA' A VASCHE AMIU
- ③ ARIA STRUMENTI (GD-B-63015)
- ④ ARIA STRUMENTI (GD-B-63015)
- ⑤ ACQUA SERVIZI (GD-B-63016)
- GIUNTO FLESSIBILE

--- LIMITE SKID

CLIENTE
↑ LIMITE DI BATTERIA
↑ SIMAM

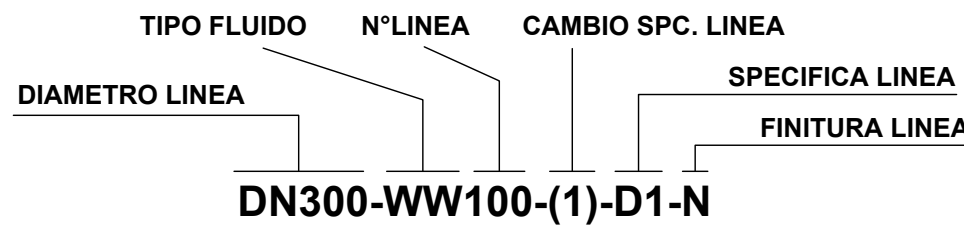

- D1 SPECIFICA DI LINEA PVC
- D20 SPECIFICA DI LINEA HDPE
- D21 SPECIFICA DI LINEA HDPE
- D40 SPECIFICA DI LINEA PRFV

NOTE:

3					
2					
1					
0	28/05/25	EMISSIONE		A.FAMEPUCO2	P.GIAZZI
REVISIONE	DATA	DESCRIZIONE	DISIGN.	CONTR.	APPROV.
REVISIONE	DATA	DESCRIZIONE	DISIGN.	CONTR.	APPROV.
TITOLO					
AMIU – GENOVA					
IMPIANTO DI TRATTAMENTO PERCOLATO DA 220 mc/h					
SEZIONE DI CORREZIONE PH IN USCITA IMPIANTO					
P & ID					
CLIENTE CLIENT			COMMESSA JOB 901.039		
IMPIANTO PLANT			FORMATO SIZE A0		
DIS. N° DW N°	GD-A-63020	FOGLIO SHEET	1	DI OF	1
SCALA SCALE	/				
NOME FILE FILE NAME	GD-A-63020R0	SOSTITUISCE IL REPLACES	SOSTITUITO DA REPLACED BY		
DOCUMENTO DI PROPRIETA' SIMAM - LA SOCIETA' TUTELA I PROPRI DIRITTI IN SUE CLIENTE E PENALE A TERME DI LEGGE. THIS DOCUMENT IS THE PROPERTY OF SIMAM WHO WILL SAFEGUARD ITS RIGHTS ACCORDING TO THE CIVIL AND PENAL PROVISIONS OF THE LAW.					