


AREA
1

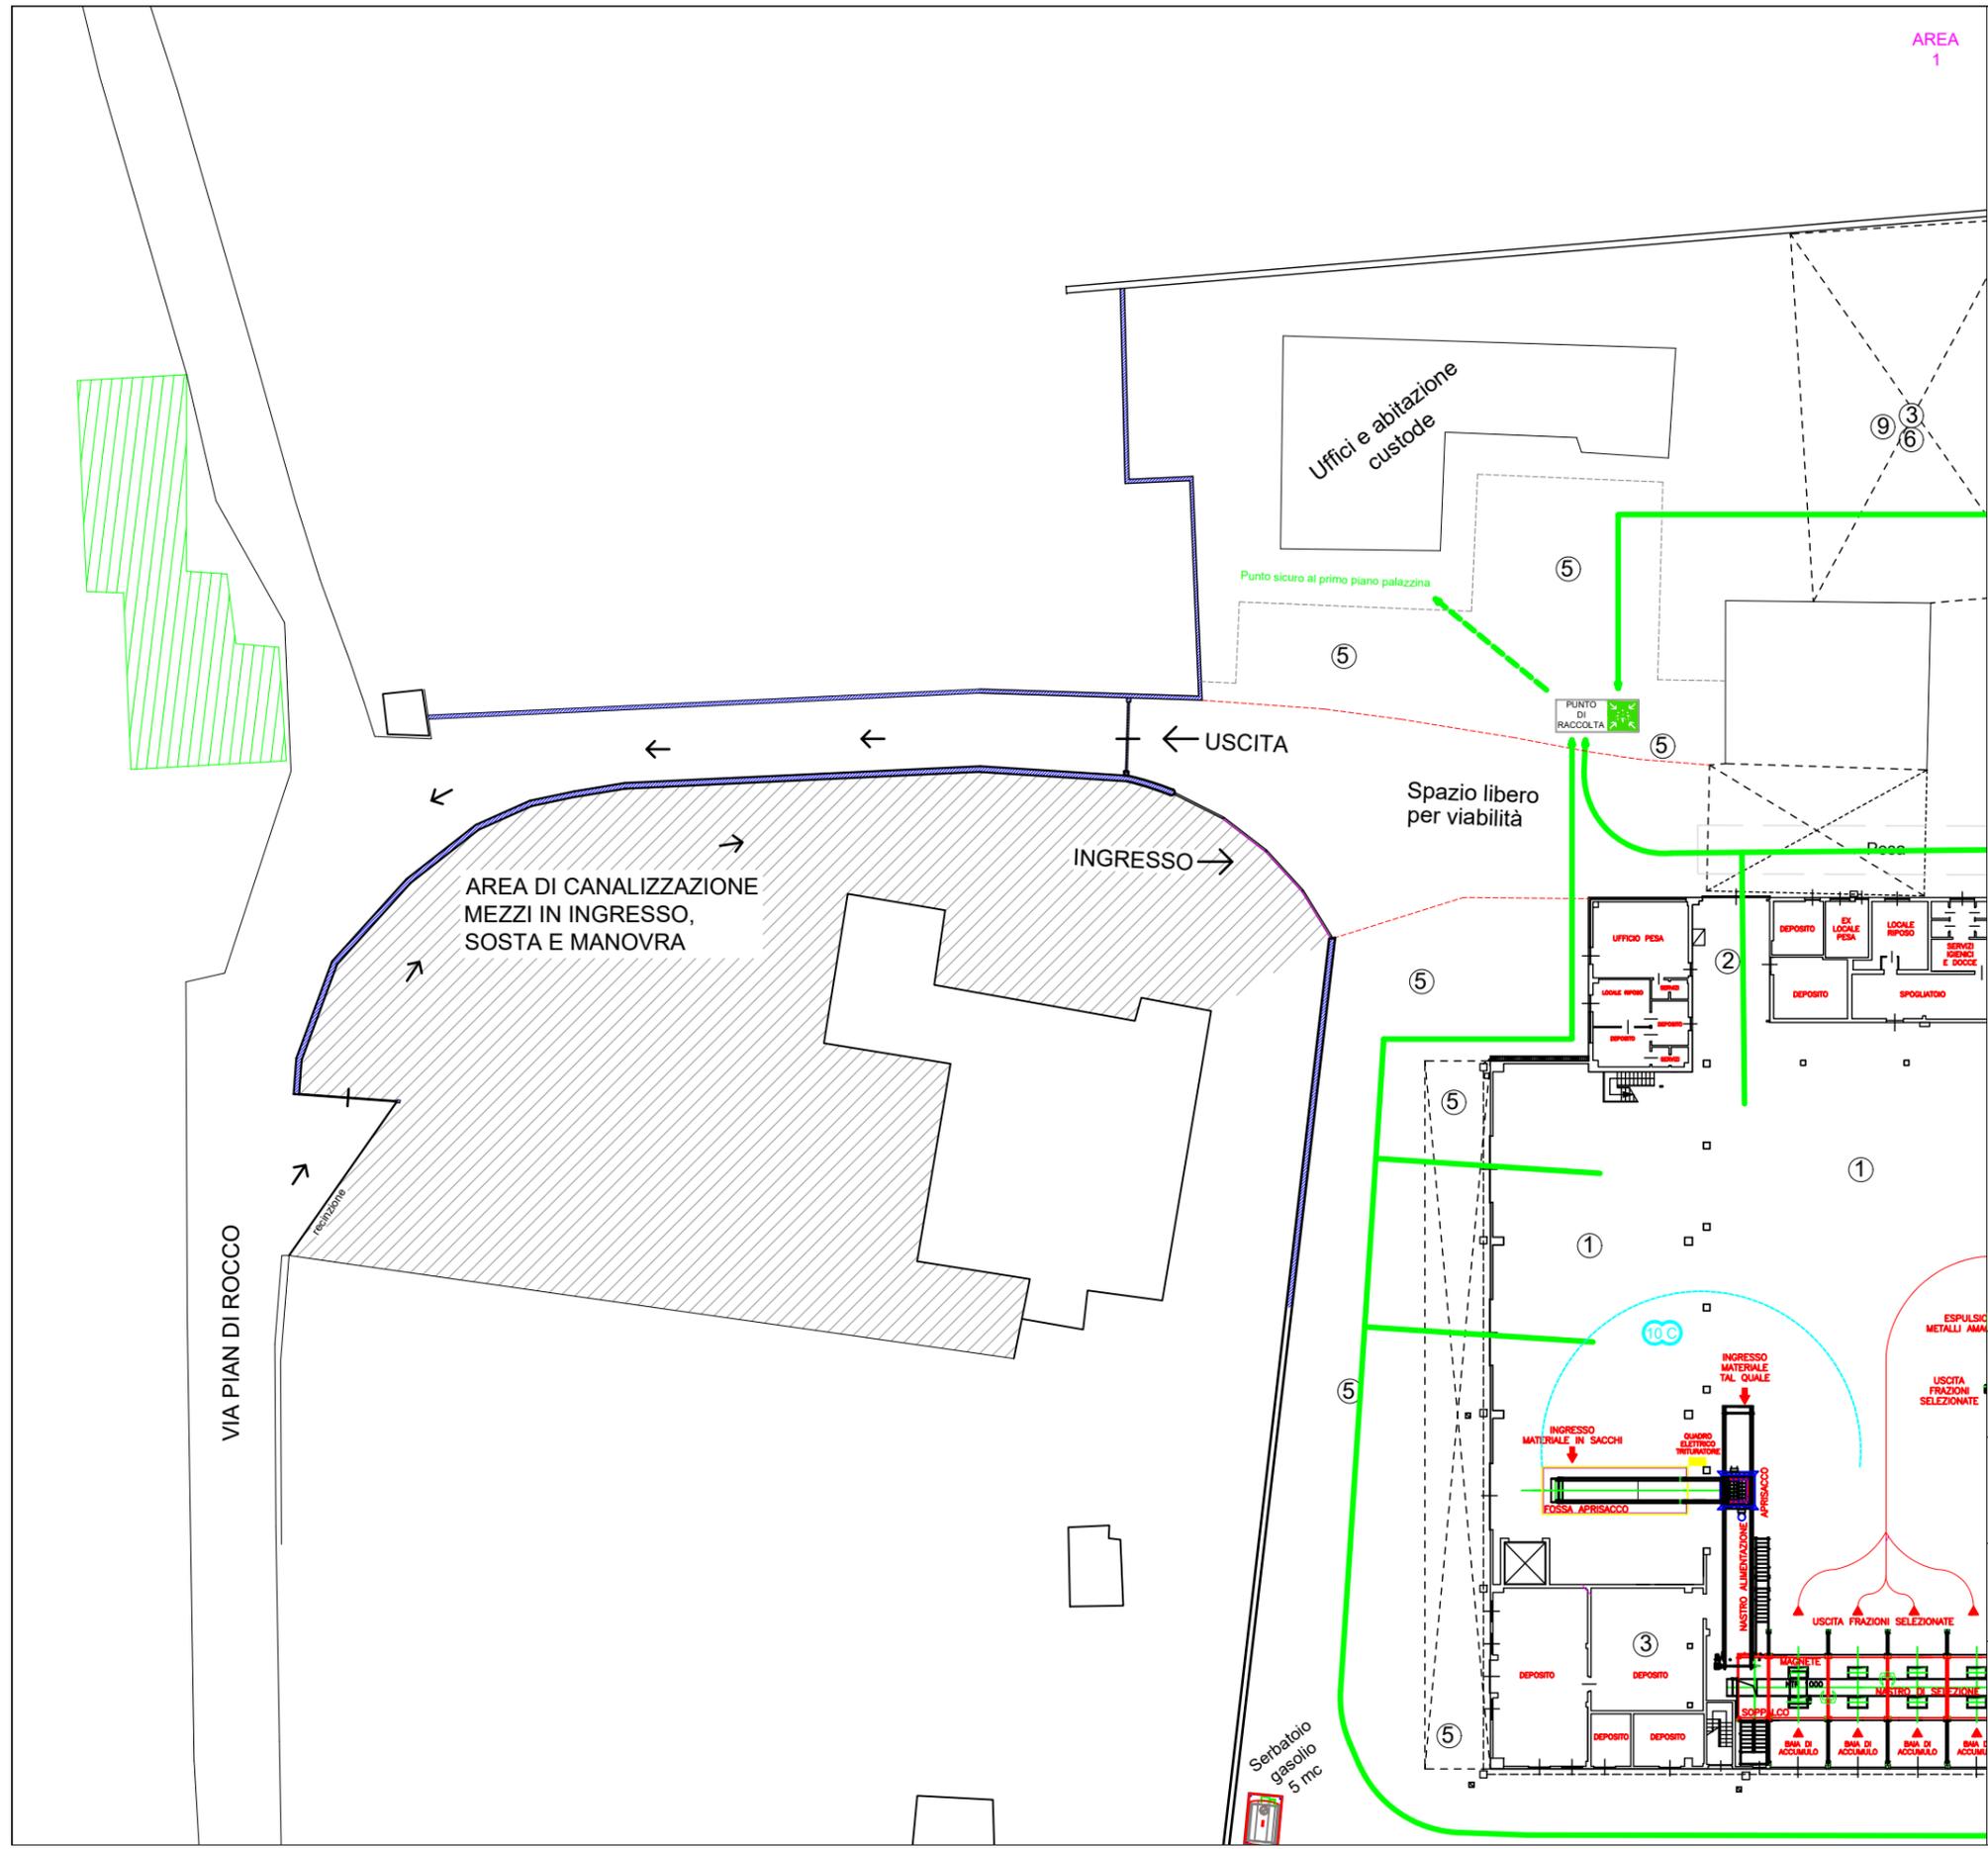

RE. VETRO S.R.L.

VIA PIAN DI ROCCO 30
16042 CARASCO (GE)
TEL. (0185) 350.039 - FAX (0185) 352.387

MODIFICHE NON SOSTANZIALI LAYOUT

LOCALIZZAZIONE INTERVENTO:
Via Pian di Rocco 30
16042 Carasco (GE)

TAVOLA
UN

OGGETTO:
**AMPLIAMENTO
VARCO D'ACCESSO**

Rev. 0

DATA
05/06/2025
SCALA
-