

# ALLEGATO "A"

**Comune di Sestri Levante**  
Provincia di GE

## **adeguamento all'evoluzione dei lavori del DIAGRAMMA DI GANTT**

**cronoprogramma dei lavori**

(Allegato XV, art. 92 e art. 100 del D.Lgs. 9 aprile 2008, n. 81 e s.m.i.)  
(D.Lgs. 3 agosto 2009, n. 106)

**OGGETTO:** [PNRR] M2-C.1.1-I1.1- LINEA A - FINANZIATO DALL'UNIONE EUROPEANEXTGENERATIONEU - PROGETTI MIGLIORAMENTO E MECCANIZZAZIONE DELLA RETE DI RACCOLTA DIFFERENZIATA DEI RIFIUTI URBANI - CUP E11E21000030006

**COMMITTENTE:** Città Metropolitana di Genova.

**CANTIERE:** via Salvi 5, Sestri Levante (GE)

Sestri Levante, 30/06/2025

**IL COORDINATORE DELLA SICUREZZA**

(architetto Piscitello Davide)

per presa visione


**IL COMMITTENTE**

(Dirigente della Direzione Ambiente Dott. Agostino Ramella)

**architetto Piscitello Davide**

via F. Vinelli 9/6  
16043 Chiavari (GE)  
Tel.: 347/0343578 - Fax: \$EMPTY\_CSE\_10\$  
E-Mail: [davide.piscitello@afpa.it](mailto:davide.piscitello@afpa.it)

CerTus by Guido Cianciulli - Copyright ACCA software S.p.A.

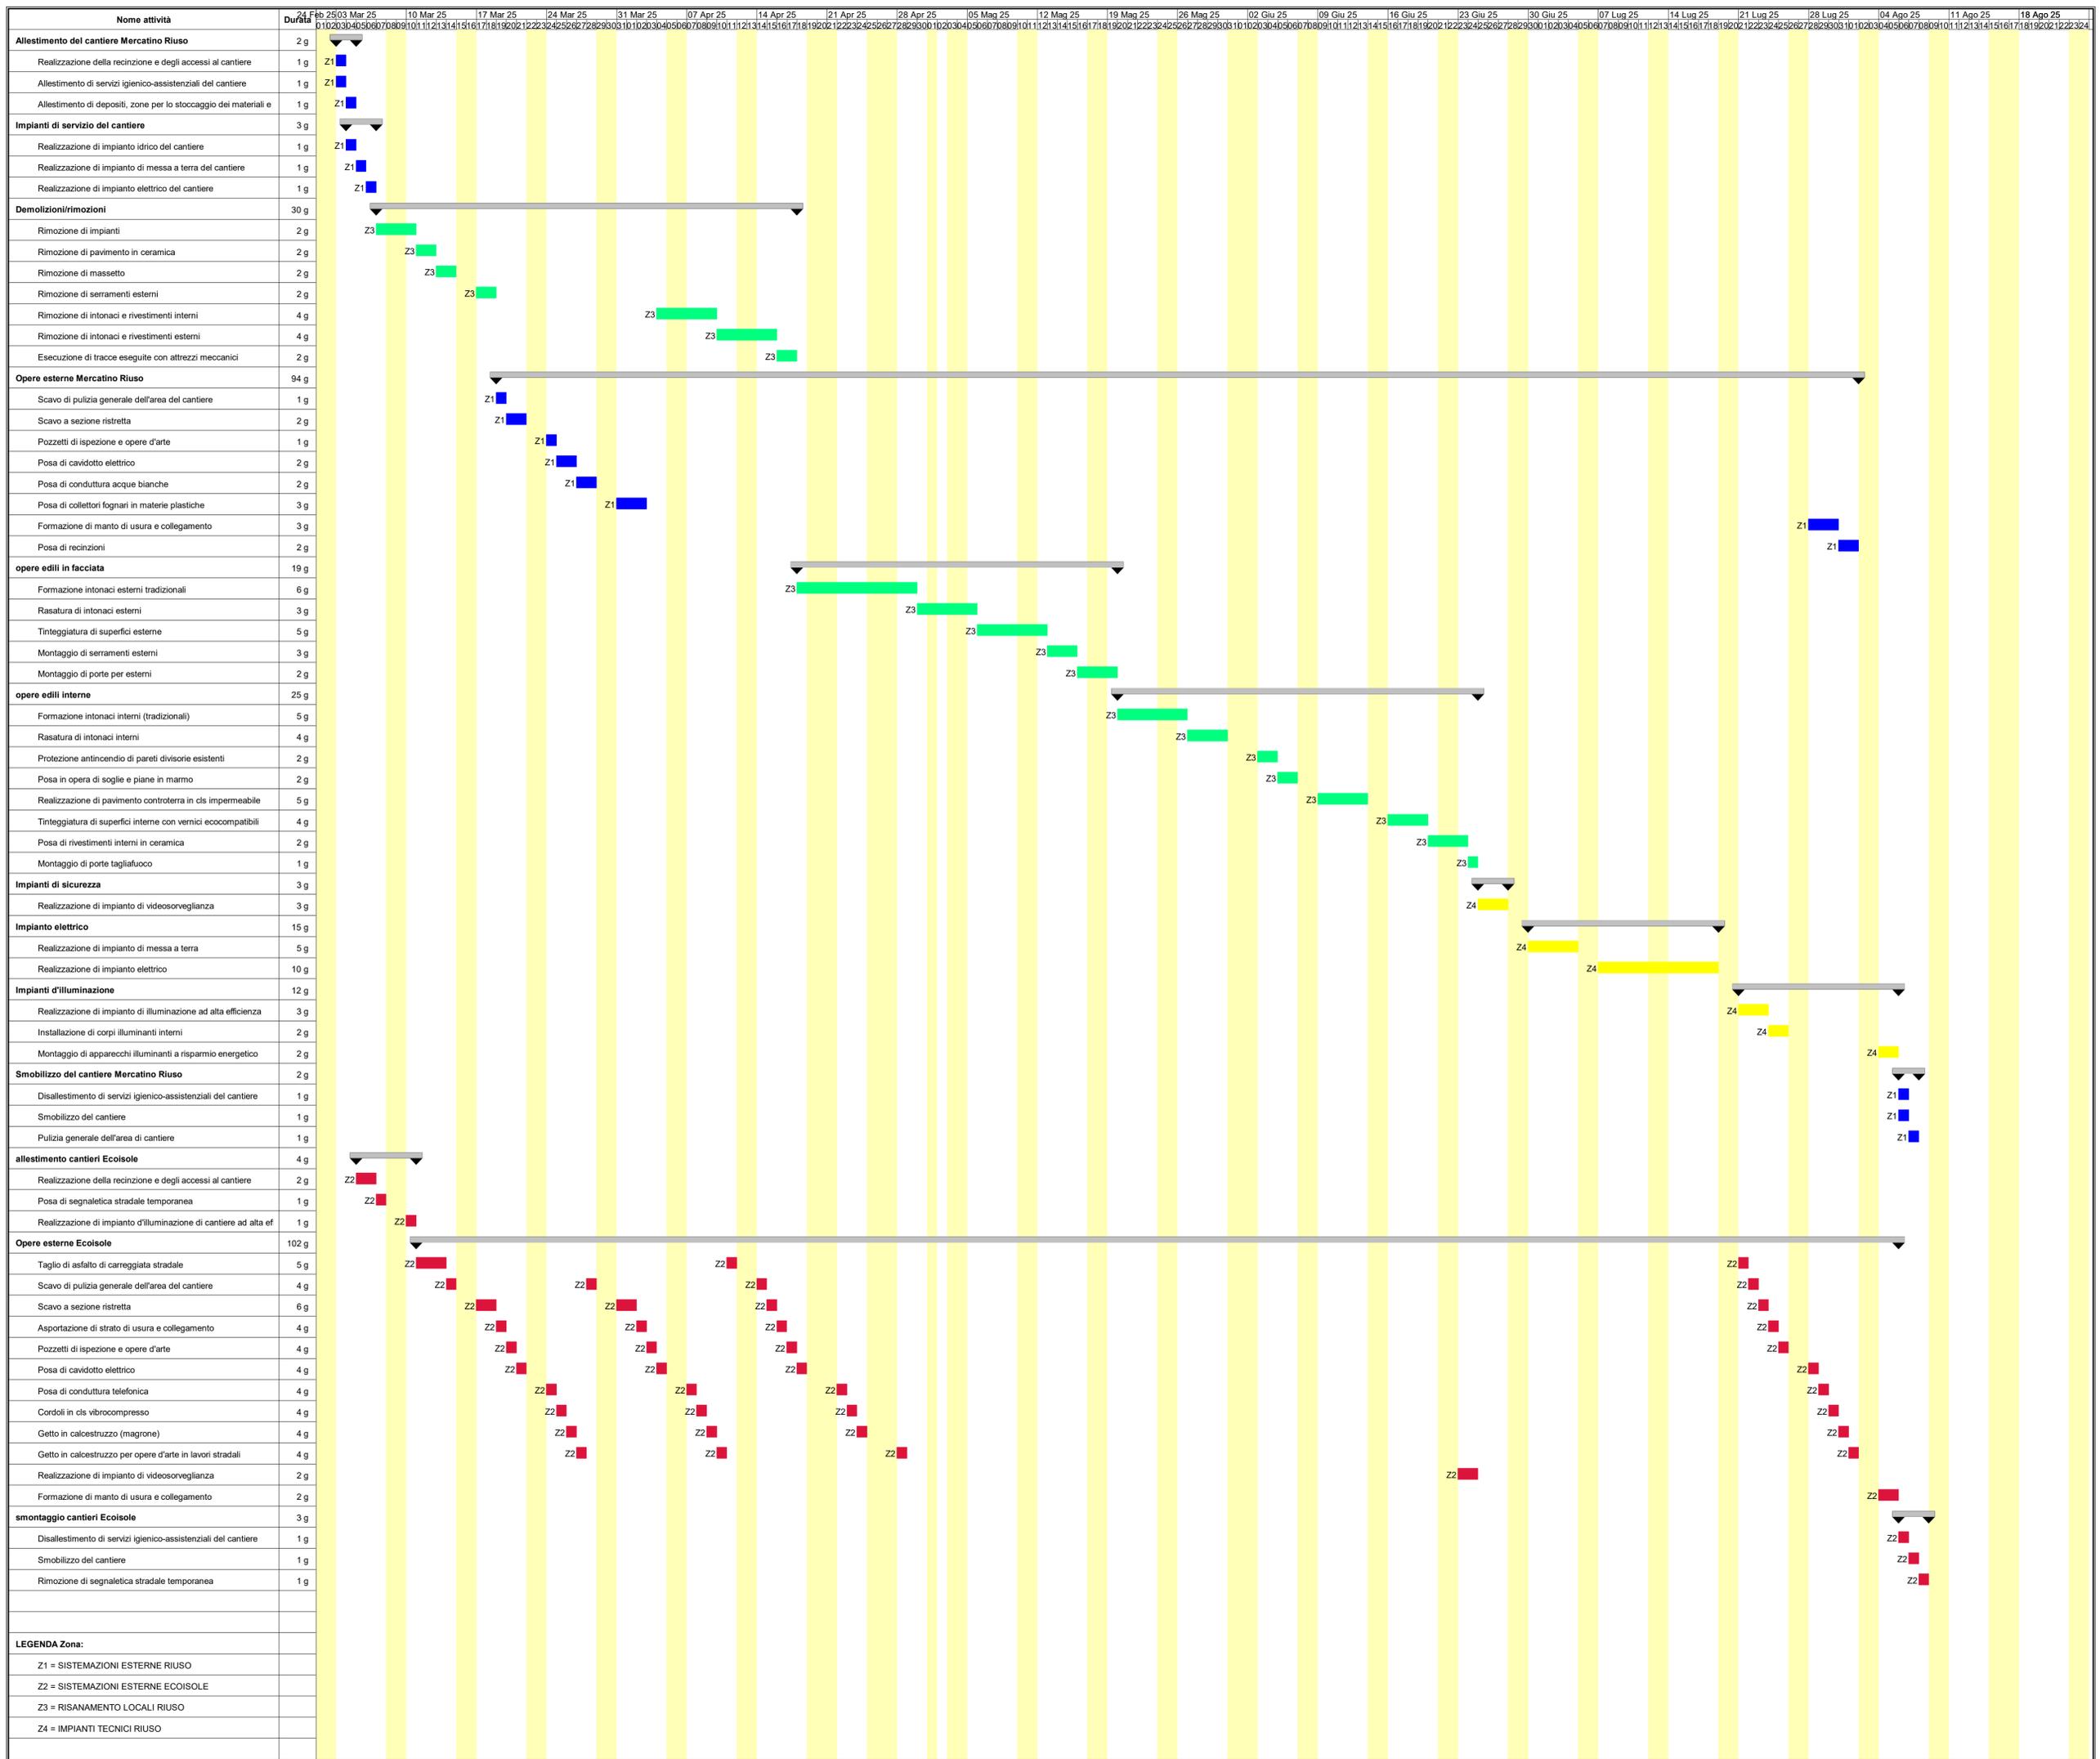

**LEGENDA Zona:**

- Z1 = SISTEMAZIONI ESTERNE RIUSO
- Z2 = SISTEMAZIONI ESTERNE ECOISOLE
- Z3 = RISANAMENTO LOCALI RIUSO
- Z4 = IMPIANTI TECNICI RIUSO