


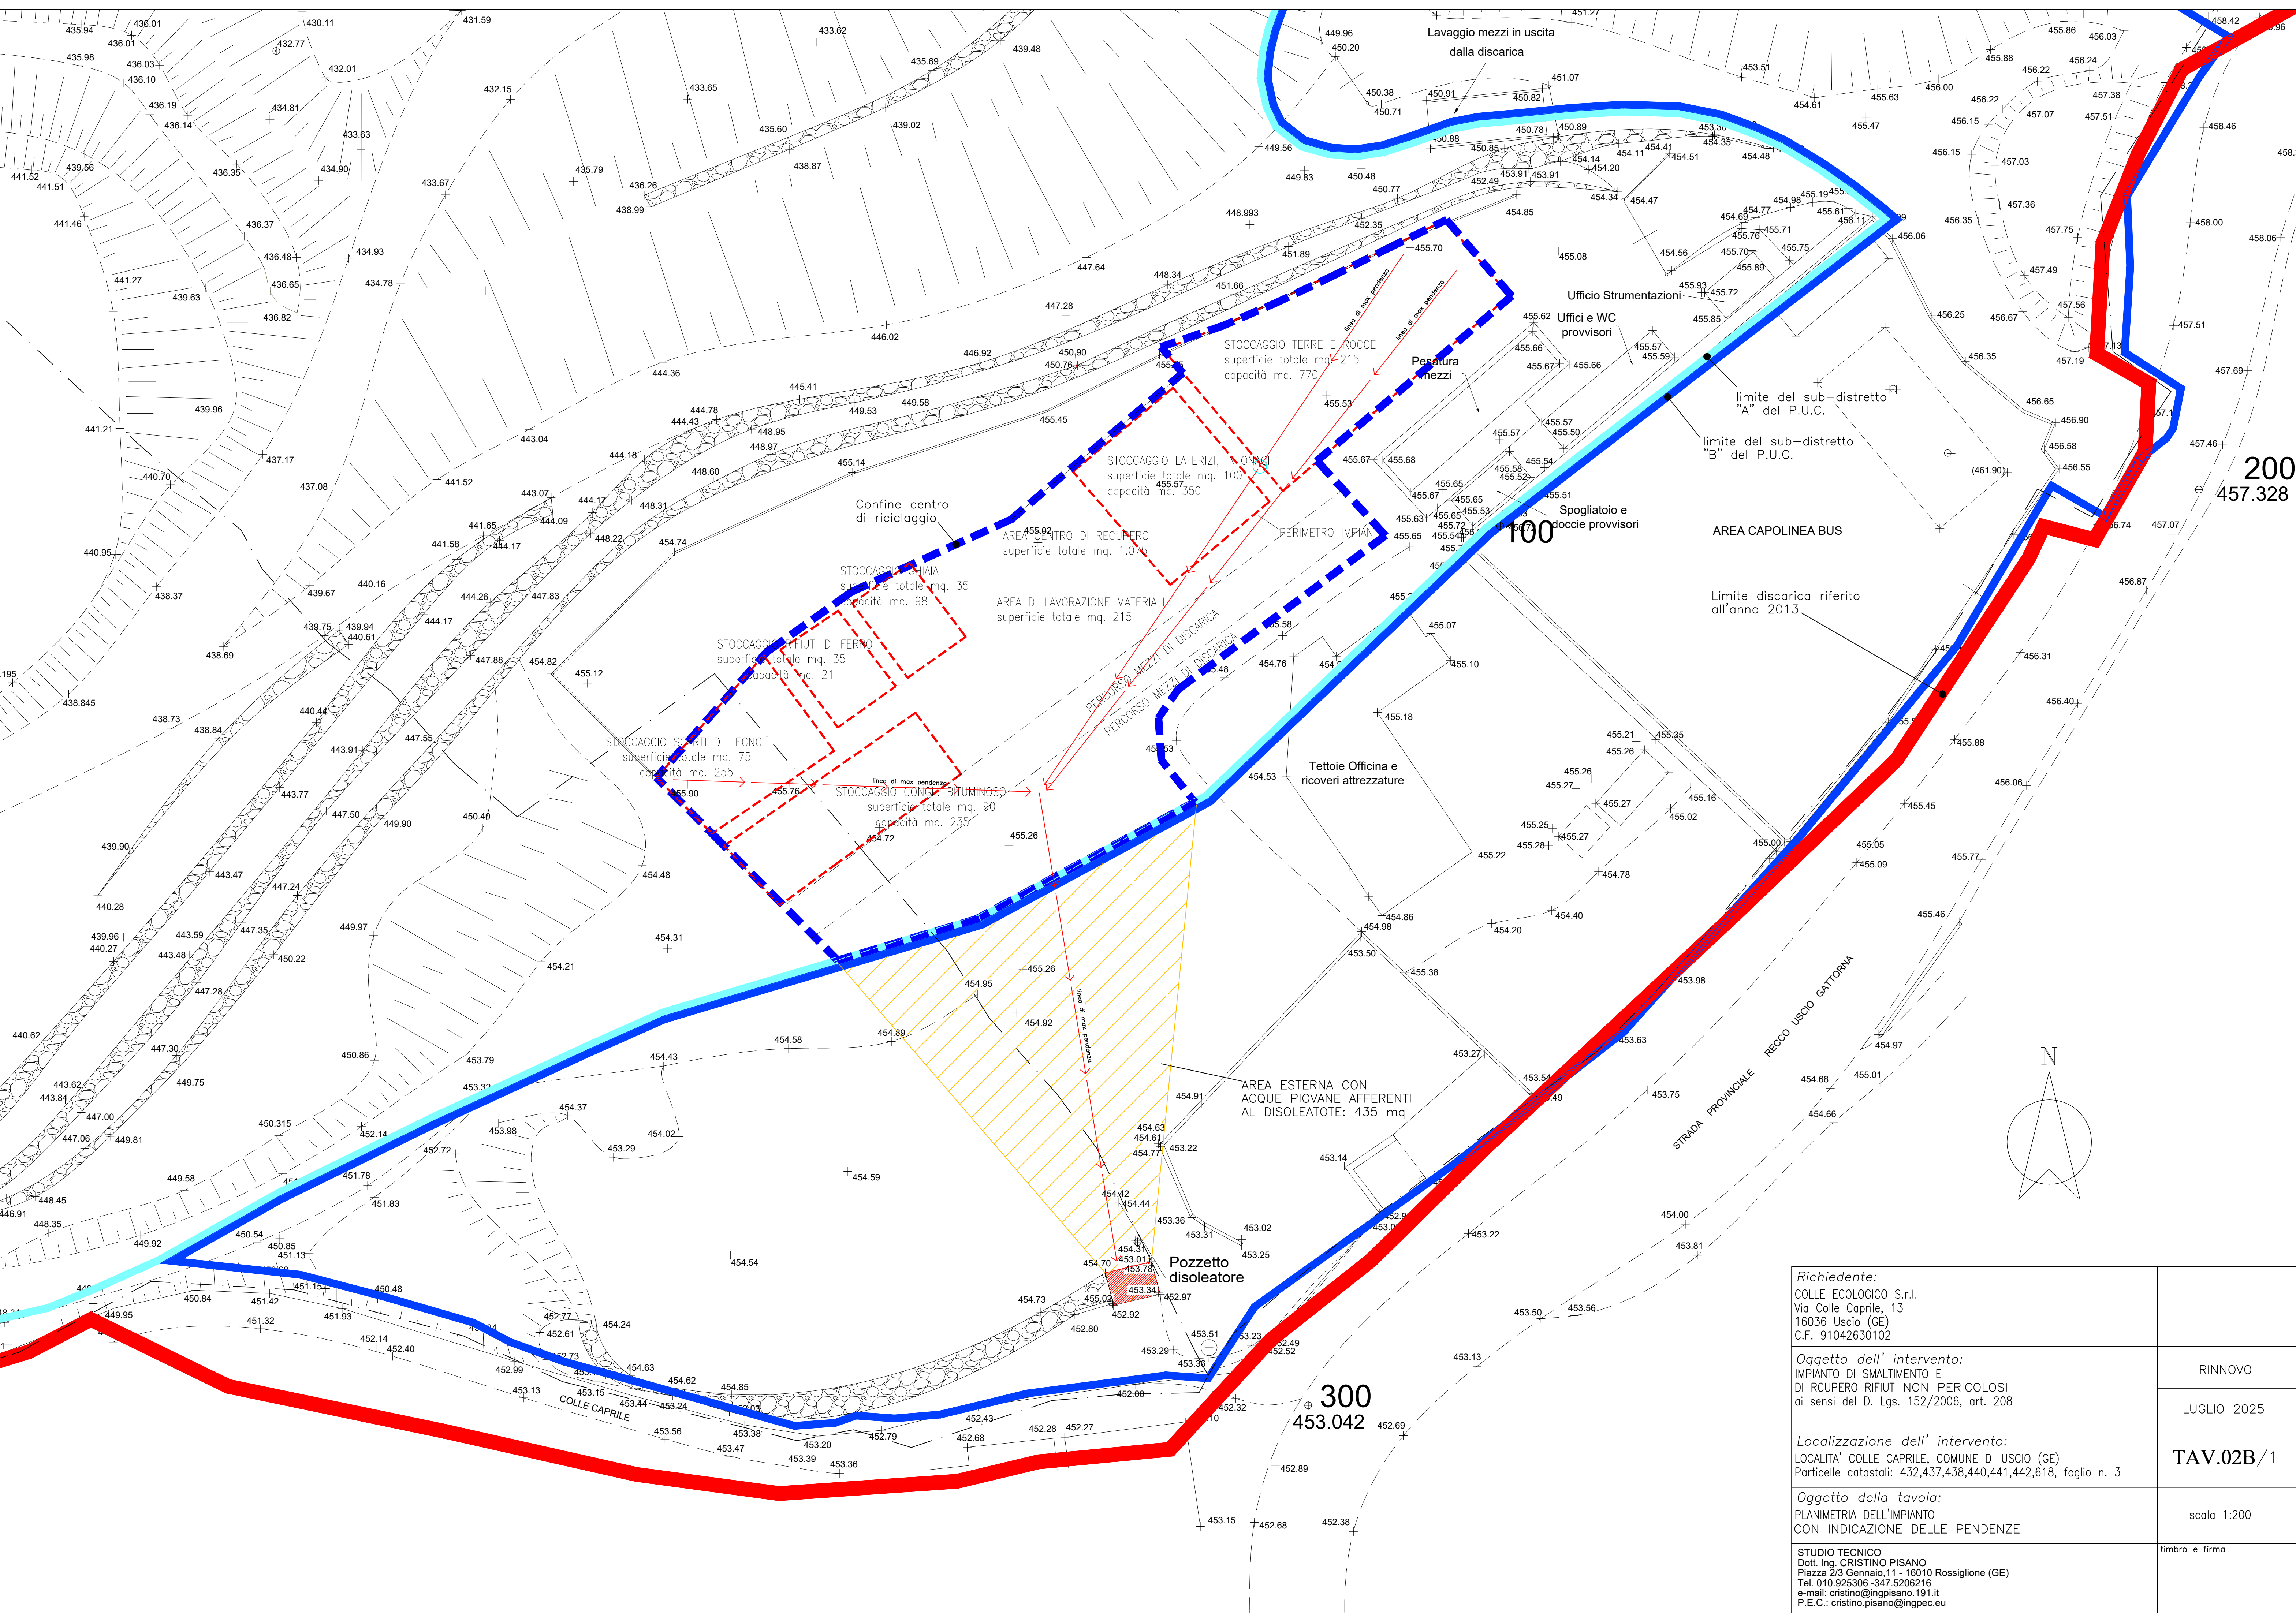

Richiedente: COLLE ECOLOGICO S.r.l. Via Colle Caprile, 13 16036 Uscio (GE) C.F. 91042630102	
Oggetto dell' intervento: IMPIANTO DI SMALTIMENTO E DI RECUPERO RIFIUTI NON PERICOLOSI ai sensi del D. Lgs. 152/2006, art. 208	RINNOVO
	LUGLIO 2025
Localizzazione dell' intervento: LOCALITA' COLLE CAPRILE, COMUNE DI USCIO (GE) Particelle catastali: 432,437,438,440,441,442,618, foglio n. 3	TAV.02B/1
Oggetto della tavola: PLANIMETRIA DELL'IMPIANTO CON INDICAZIONE DELLE PENDENZE	scala 1:200
STUDIO TECNICO Dott. Ing. CRISTINO PISANO Piazza 2/3 Gennaio, 11 - 16010 Rossiglione (GE) Tel. 010.925306 - 347.5206216 e-mail: cristino@ingpisanò.191.it P.E.C.: cristino.pisano@ingpec.eu	timbro e firma