Planimetria con destinazione aree

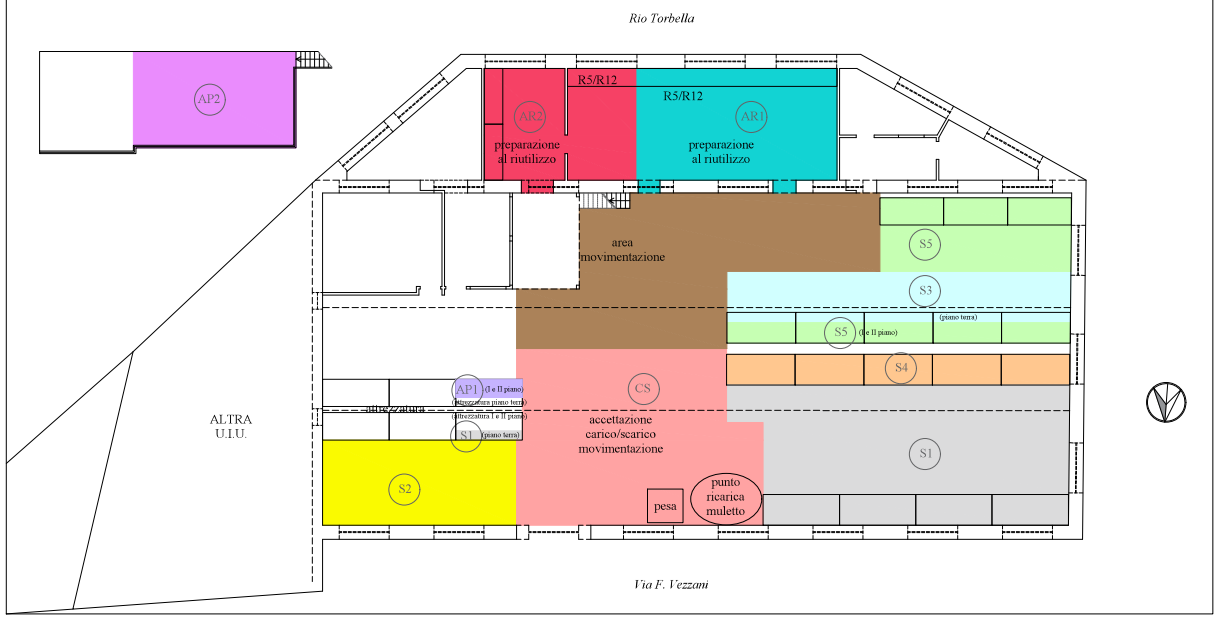

Sezione

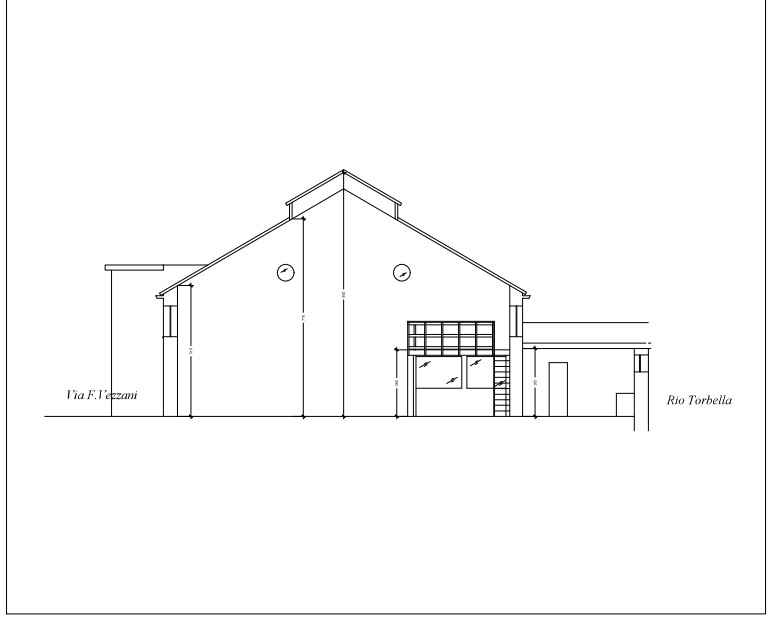

Planimetria quotata

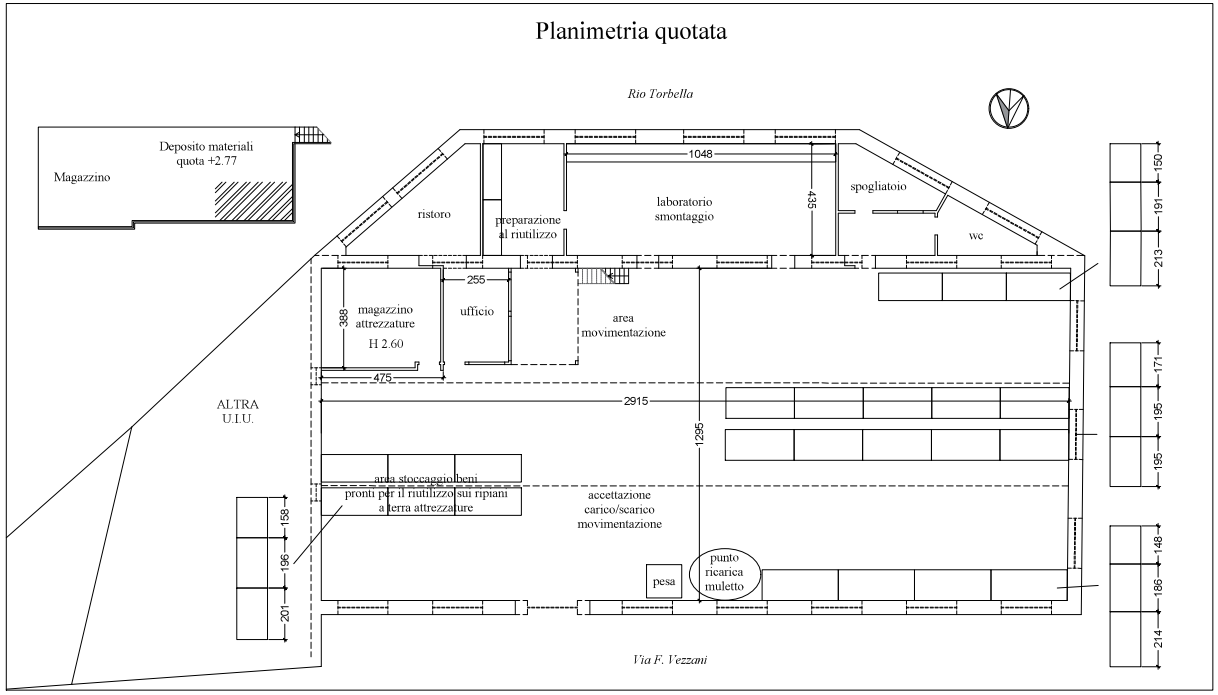

LEGENDA

SIGLE	AREA	DESCRIZIONE	CLASSE TOTALE DI STOCCAGGIO	C.E.R.	CLASSE DI PERICOLOSITÀ	MODALITÀ DI STOCCAGGIO
S1	70 mq	Area di accesso ai rifiuti RIFIUTI NON PERICOLOSI Artt. R12 per R4/R5	350 mc	150103	B13	Balle sigillate con film estensibile contenenti cartone, plastica e materiali misti
				150101	B13	Cassoni scarrabili di materiali misti (cartone, plastica, legno, ferro e materiali misti)
				150102	B13	Cassoni scarrabili di materiali misti (cartone, plastica, legno, ferro e materiali misti)
				170102	B13	Cassoni scarrabili di materiali misti (cartone, plastica, legno, ferro e materiali misti)
				170202	B13	Cassoni scarrabili di materiali misti (cartone, plastica, legno, ferro e materiali misti)
				150110	B13 + B13	Contenitori e cassoni scarrabili di materiali misti contenenti sostanze pericolose (cartone, plastica, legno, ferro e materiali misti)
				160213	B13 + B13	Macchinari contenenti componenti pericolosi, quali apparecchiature elettriche e elettroniche, quali frigoriferi, lavatrici, lavastoviglie, televisori, computer, stampanti, fotocopiatrici, ecc.
				170904	B13	Pezzi di plastica e gomma e/o cassoni scarrabili di plastica
				150106	B13	Pezzi di plastica e gomma e/o cassoni scarrabili di plastica
				170201	B13	Cassoni scarrabili di legno
				170202	B13	Cassoni scarrabili di plastica e materiali misti
				170203	B13	Cassoni scarrabili di plastica e materiali misti
				170204	B13	Cassoni scarrabili di legno, plastica e materiali misti e/o legno e/o materiali misti
				170904	B13	Cassoni scarrabili di plastica e materiali misti
				191205	B13	Cassoni scarrabili di plastica e materiali misti, legno, ferro e materiali misti
				200101	B13	Cassoni scarrabili di cartone, legno, ferro e materiali misti
				200139	B13	Pezzi di plastica e gomma e/o cassoni scarrabili di plastica
				200140	B13	Cassoni scarrabili di rame, bronzo, ottone
S2	15 mq	Area RUMITI, RITI RIFIUTI NON PERICOLOSI	30 mc	200140	B13 + B13 + B13	Ferro e materiali misti
S3	10 mq	Area di accesso ai rifiuti RIFIUTI NON PERICOLOSI destinati a TRATTAMENTO PRESSO L'IMPIANTO	35 mc	160214	B13 + B13 + B13	Macchinari contenenti componenti pericolosi, quali apparecchiature elettriche e elettroniche, quali frigoriferi, lavatrici, lavastoviglie, televisori, computer, stampanti, fotocopiatrici, ecc.
				160216	B13 + B13 + B13	Macchinari contenenti componenti pericolosi, quali apparecchiature elettriche e elettroniche, quali frigoriferi, lavatrici, lavastoviglie, televisori, computer, stampanti, fotocopiatrici, ecc.
S4	14 mq	Area di accesso ai rifiuti RIFIUTI PERICOLOSI	98 mc (S1)	080317*	B13	Rifiuti di pitture e vernici contenenti solventi organici o altre sostanze pericolose
				160111*	B13	Ferro su bancali e big bag
				160117*	B13	Ferro su bancali e big bag
S5	37 mq	Area di accesso ai rifiuti RIFIUTI NON PERICOLOSI	185 mc	080318	B13	Cassoni scarrabili di plastica e materiali misti
				160118	B13	Cassoni scarrabili di plastica e materiali misti
				160306	B13	Cassoni scarrabili di plastica e materiali misti
				191006	B13	Cassoni scarrabili di plastica e materiali misti
				191202	B13	Cassoni scarrabili di plastica e materiali misti
				191207	B13	Cassoni scarrabili di plastica e materiali misti
				191212	B13	Cassoni scarrabili di plastica e materiali misti
AR1	54 mq	Aree di preparazione al riutilizzo di RAEE		160211	R4+R13	Grandi e medi elettrodomestici e piccoli impianti
				160213		Ferro su bancali
AR2	54 mq	Aree di preparazione al riutilizzo di RAEE Artt. R12 R13 R5	-	200136	R4+R13	
AP1	12 mq (piano terra) 12 mq (piano I e II)	Aree di stoccaggio prodotti derivanti dalle operazioni di preparazione al riutilizzo	10 mc			Prodotti da preparazione al riutilizzo
AP2	12 mq	Aree di stoccaggio prodotti derivanti dalle operazioni di preparazione al riutilizzo	18 mc			Prodotti da preparazione al riutilizzo
CS	30 mq	Aree di accettazione, carico/scarico e movimentazione	-			Rifiuti non stoccati

COMUNE DI GENOVA					
Titolo del progetto: AUTORIZZAZIONE UNICA AMBIENTALE					
Ubicazione					
Indirizzo: via Vezzani	Sez.: RIV	Foglio: 27	Mapp.: 1931	Sub.: 1	
Livello di progettazione: DEFINITIVO		Tipo elaborato: ARCHITETTONICO			
Numero: EG001	Titolo: Planimetria e sezione stato attuale			Scala: 1:100	
00	15/09/2025	Prima emissione	SC	.....	.....
	Data	Descrizione	Verifica	Supervisione	Approvazione

Progettazione: Ing. Stefano Cortinois

Verifica: .....

Approvazione committente: .....

COMMITTENTE

il Rastrello COOPERATIVA SOCIALE
Via Pier Domenico da Bissone 3
16153 Genova
P.Iva: 02689670103

STUDIO TECNICO CORTINOIS
Via L. Lanfranconi 1/7A - 16121 GENOVA - Tel. 010.56.22.08
studiocortinois@gmail.com - studiocortinois@pec.it
C.F./P.IVA 02288150993
Ing. Stefano Cortinois - 3485928604
Ing. Marco Cortinois - 3492599219
UNI 11558 Ing. Stefano Cortinois Ing. Marco Cortinois
IMQ