



EMISSIONI IN ATMOSFERA
CAPANNONE CARPENTERIA PESANTE

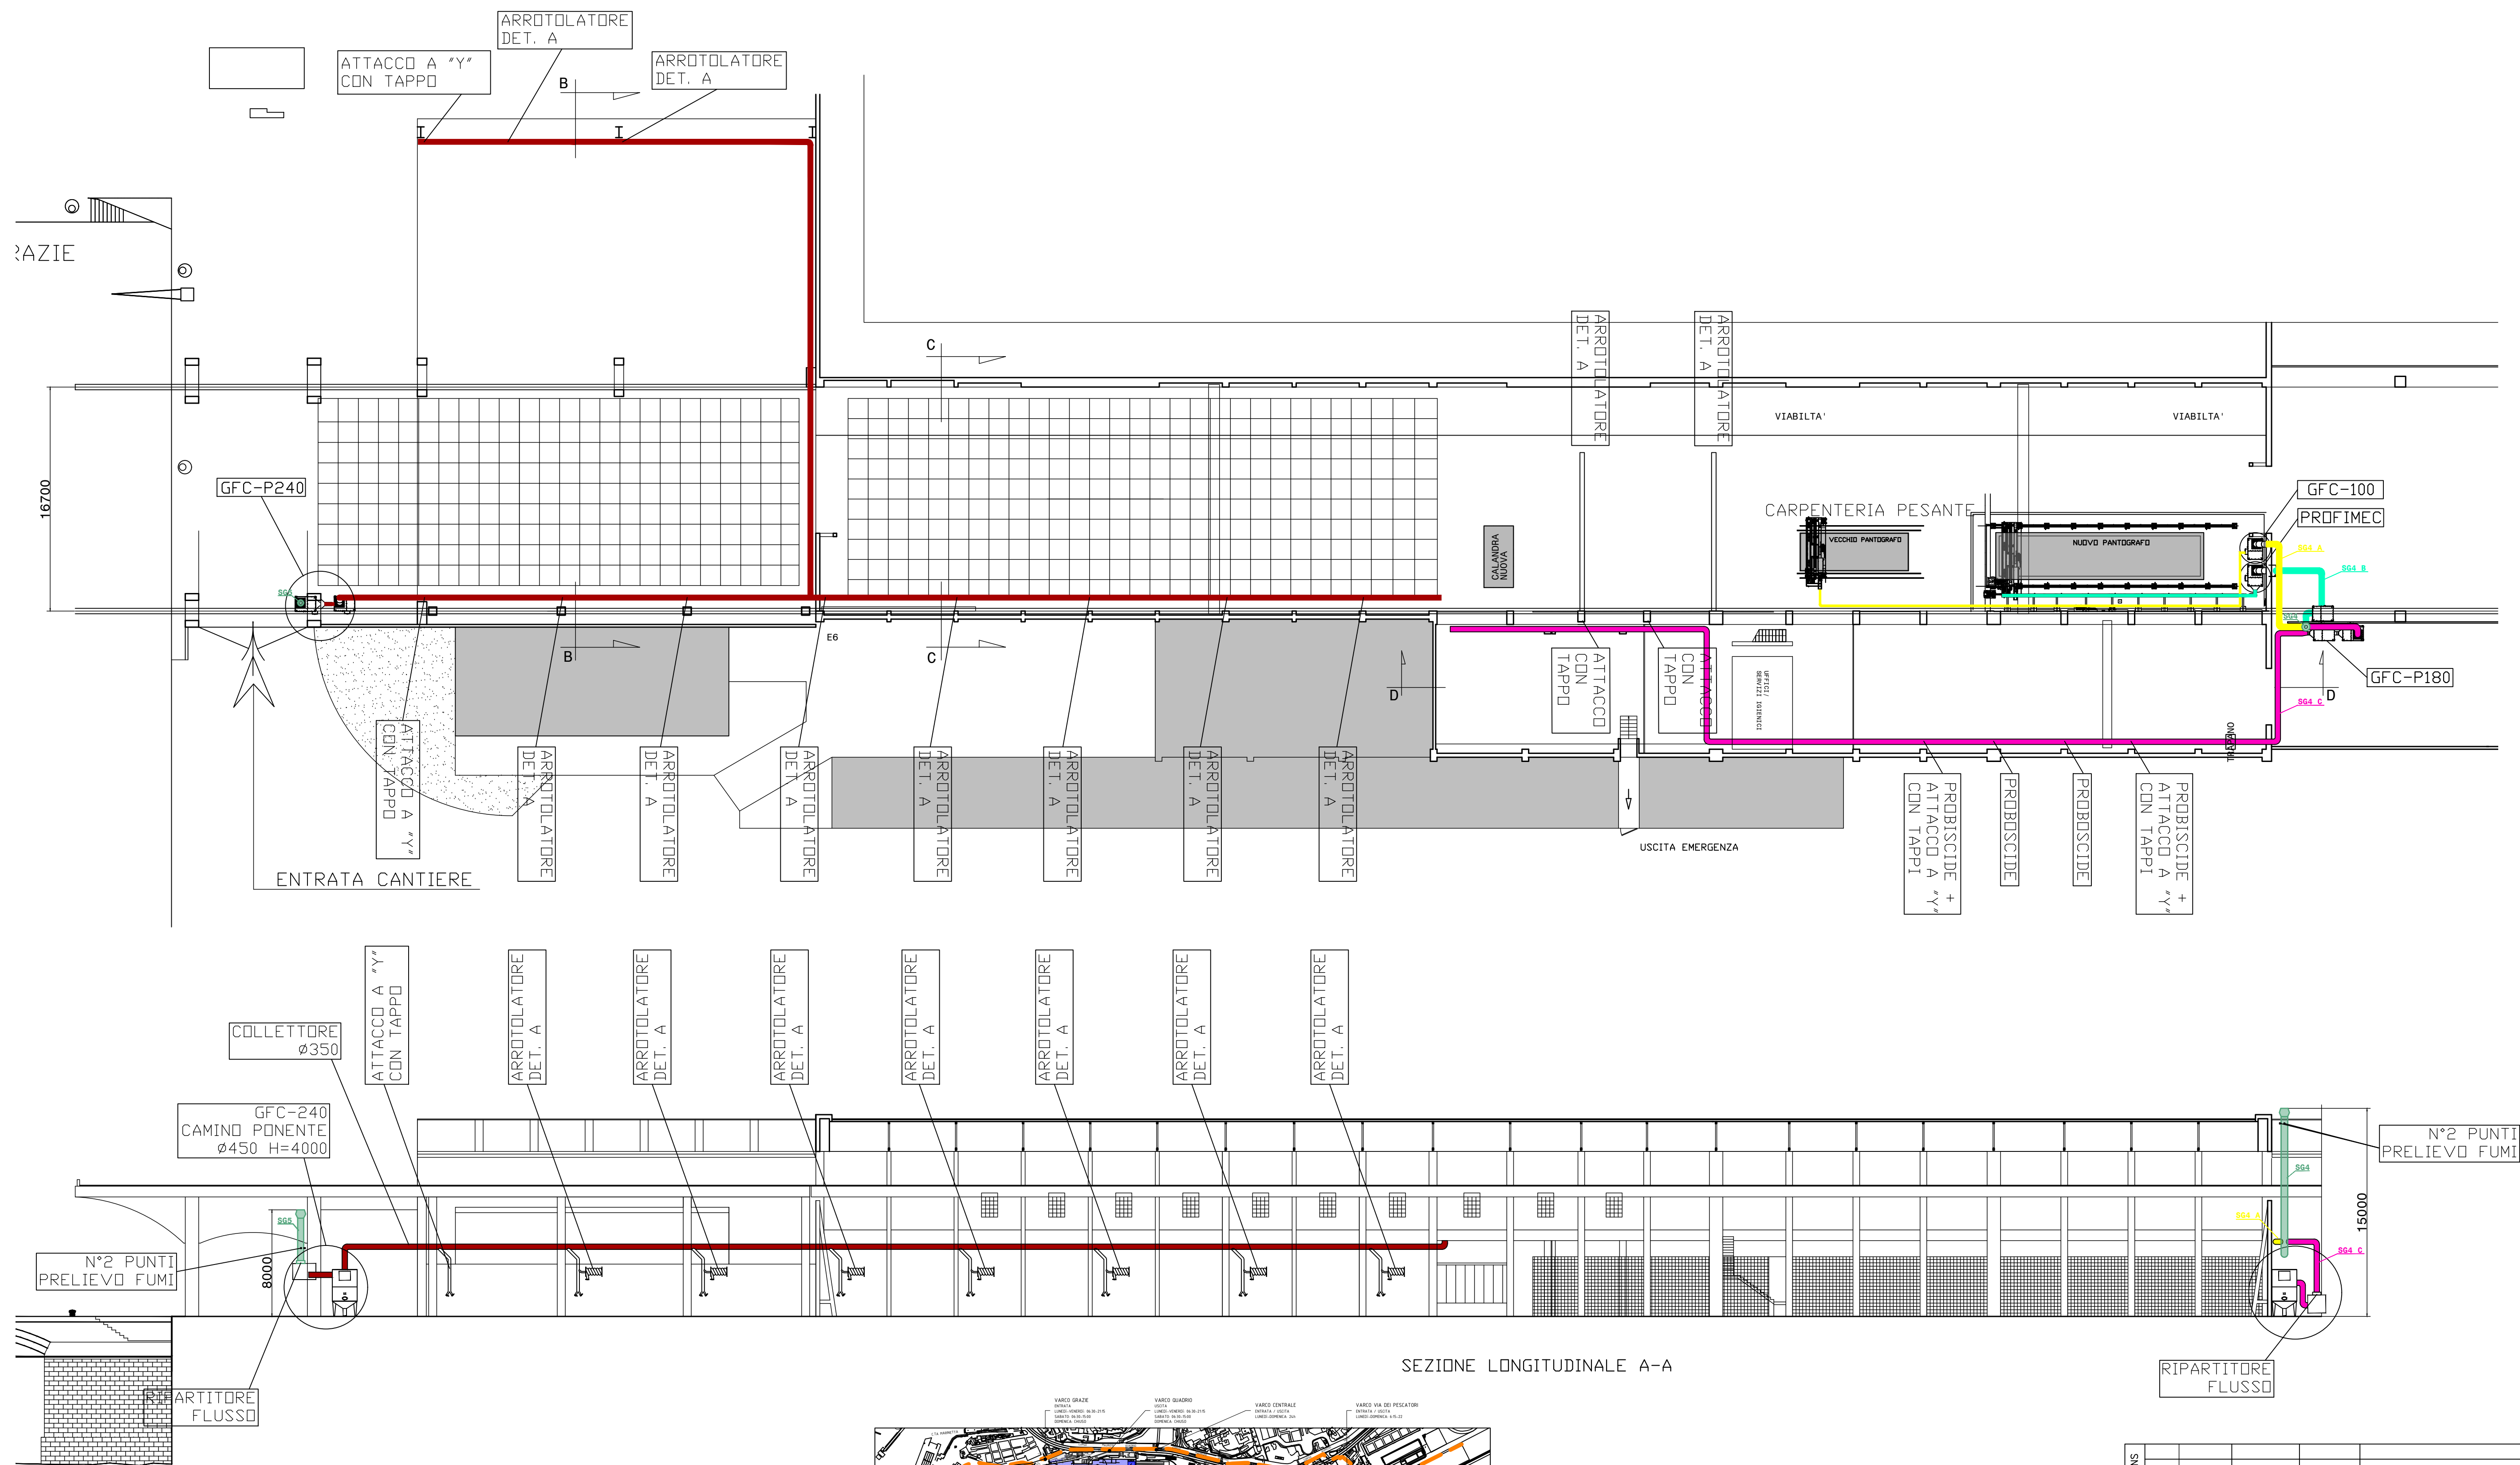

SEZIONE LONGITUDINALE A-A

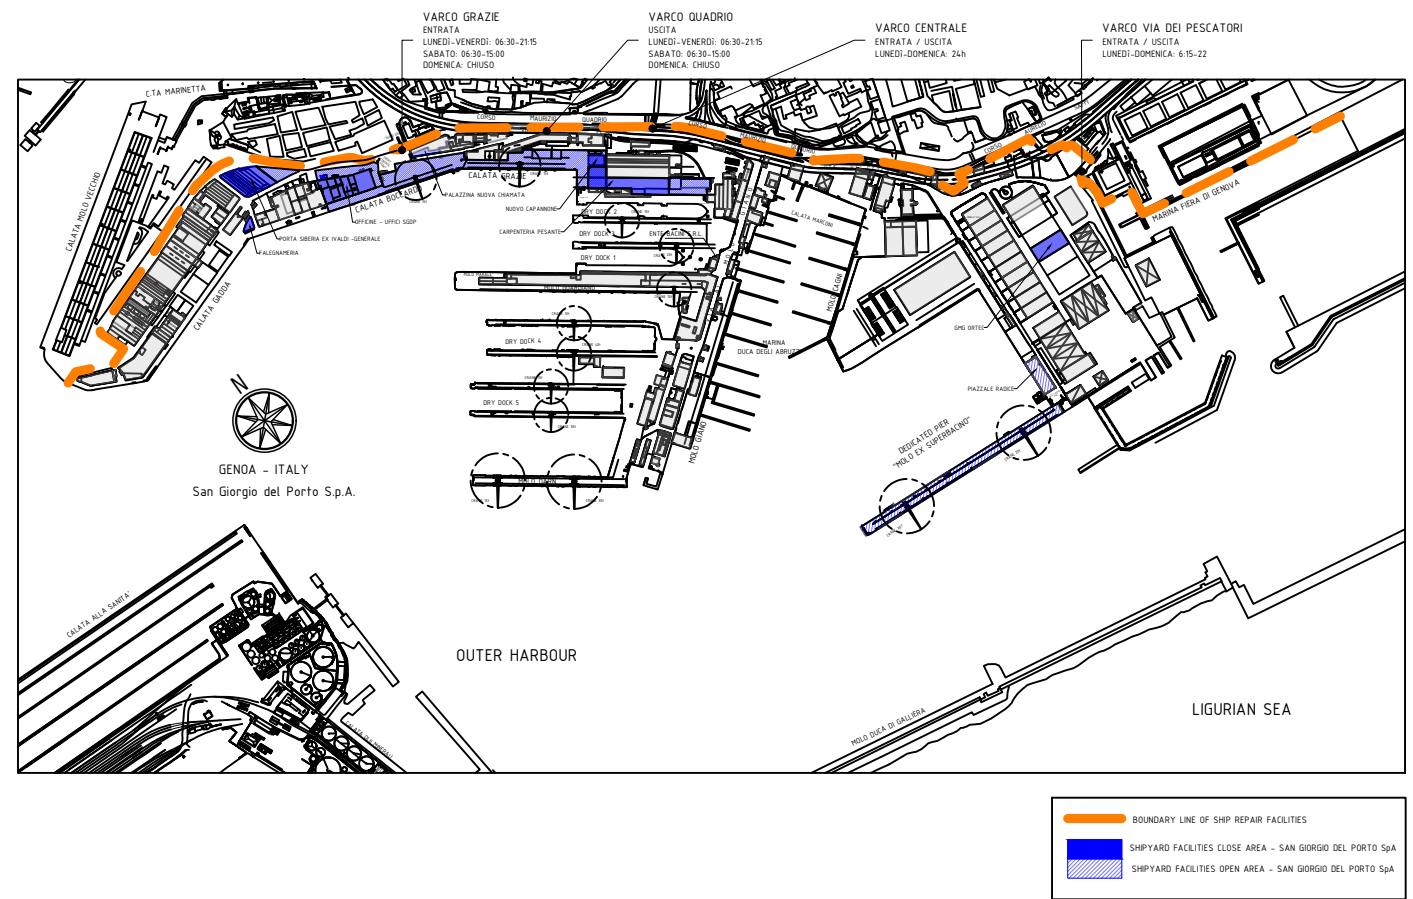

LEGENDA		
PUNTO DI EMISSIONE	ATTIVITA'	
SG4	SG4 A	TAGLIO AL PLASMA CON PANTOGRAFO
	SG4 B	TAGLIO AL PLASMA CON PANTOGRAFO
	SG4 C	SALDATURA-MOLATURA/SMERIGLIATURA TAGLIO TERMICO (AREA LEVANTE)
SG5	SALDATURA-MOLATURA/SMERIGLIATURA TAGLIO TERMICO (AREA PONENTE)	

TABLE OF REVISIONS						
01		23/04/2025	AC	SPOSTAMENTO MACCHINARI DA PALAZZINA BOCCARDO		
00		16/03/2026	AC	FIRST ISSUE		
SGDP REV.	CUSTOMER REV.	DATE	SIGNATURE	DESCRIPTION OF REVISION		
 OFFICINE MECCANICHE NAVALI E FONDERIE SAN GIORGIO DEL PORTO S.p.A. CON SOCIO UNICO						
CUSTOMER			CUSTOMER NUMBER			
TITLE						
AUTORIZZAZIONE UNICA AMBIENTALE EMISSIONI IN ATMOSFERA						
Allegato n°2 - Tavola B						
DRAWN	CHECKED BY	DATE	SCALE	FORMAT	DRAW N°	
AC	DF	16/03/2026	1:250	A1	AUA-2026-D004	
LA SOCIETÀ SI RISERVA IL DIRITTO DI LEGGERE LA PROPRIETÀ IN QUESTO DISEGNO. CON DIRETTO DI RIPRODURLO O RENDERSI NOTO A TERZI SENZA LA SUA AUTORIZZAZIONE.			THIS DRAWING IS THE PROPERTY OF THE SAN GIORGIO DEL PORTO S.p.A. REPRODUCTION IN WHOLE OR IN PART IS EXPRESSLY FORBIDDEN.			
					REV. 01	
					Sh. 1/2	

APPROVAL

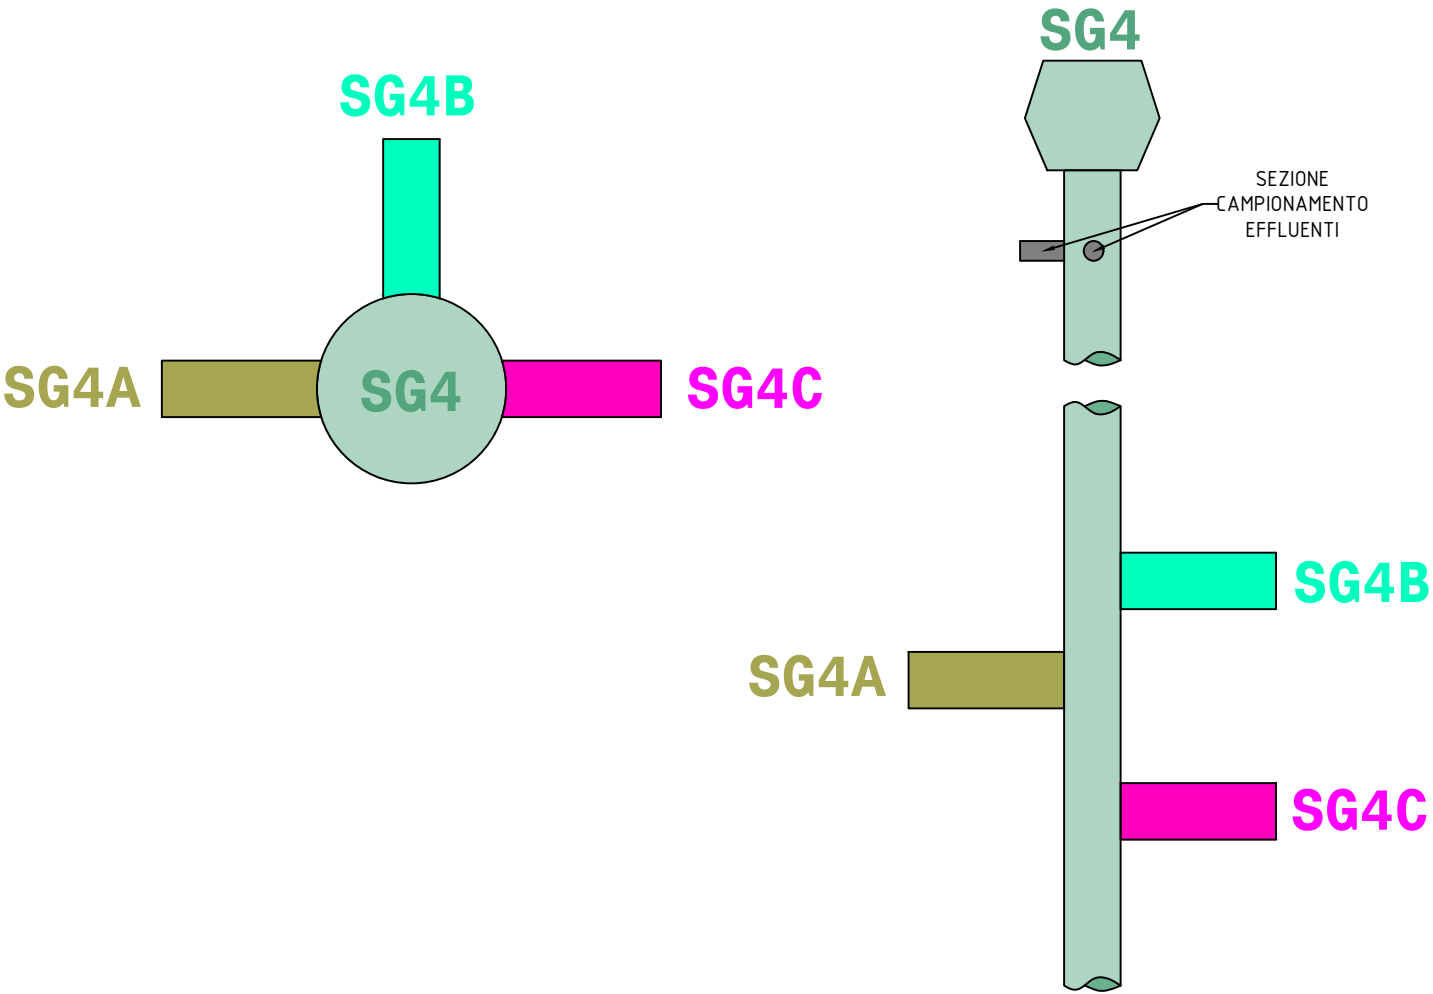


TABLE OF REVISIONS					
	01		23/04/2025	AC	SPOSTAMENTO MACCHINARI DA PALAZZINA BOCCARDO
	00		16/03/2026	AC	FIRST ISSUE
	SGDP REV.	CUSTOMER REV.	DATE	SIGNATURE	DESCRIPTION OF REVISION



OFFICINE MECCANICHE NAVALI E FONDERIE
SAN GIORGIO DEL PORTO S.p.A.
CON SOCIO UNICO

CUSTOMER

CUSTOMER NUMBER

TITLE

AUTORIZZAZIONE UNICA AMBIENTALE
EMISSIONI IN ATMOSFERA

Allegato n°2 - Tavola B

DRAWN AC	CHECKED BY DF	DATE 16/03/2026	SCALE 1: 250	FORMAT A1	DRAW N° AUA-2026-D004	REV. 01
-------------	------------------	--------------------	-----------------	--------------	--------------------------	------------

LA SOCIETA' SI RISERVA A TERMINI DI LEGGE LA PROPRIETA' DI QUESTO DISEGNO. CON
DIVIETO DI RIPRODURLO O RENDERLO NOTO A TERZI SENZA LA SUA AUTORIZZAZIONE

THIS DRAWING IS THE PROPERTY OF THE SAN GIORGIO DEL PORTO Sp.A.
REPRODUCTION IN WHOLE OR IN PART IS EXPRESSLY FORBIDDEN.

Sh. 2/2