
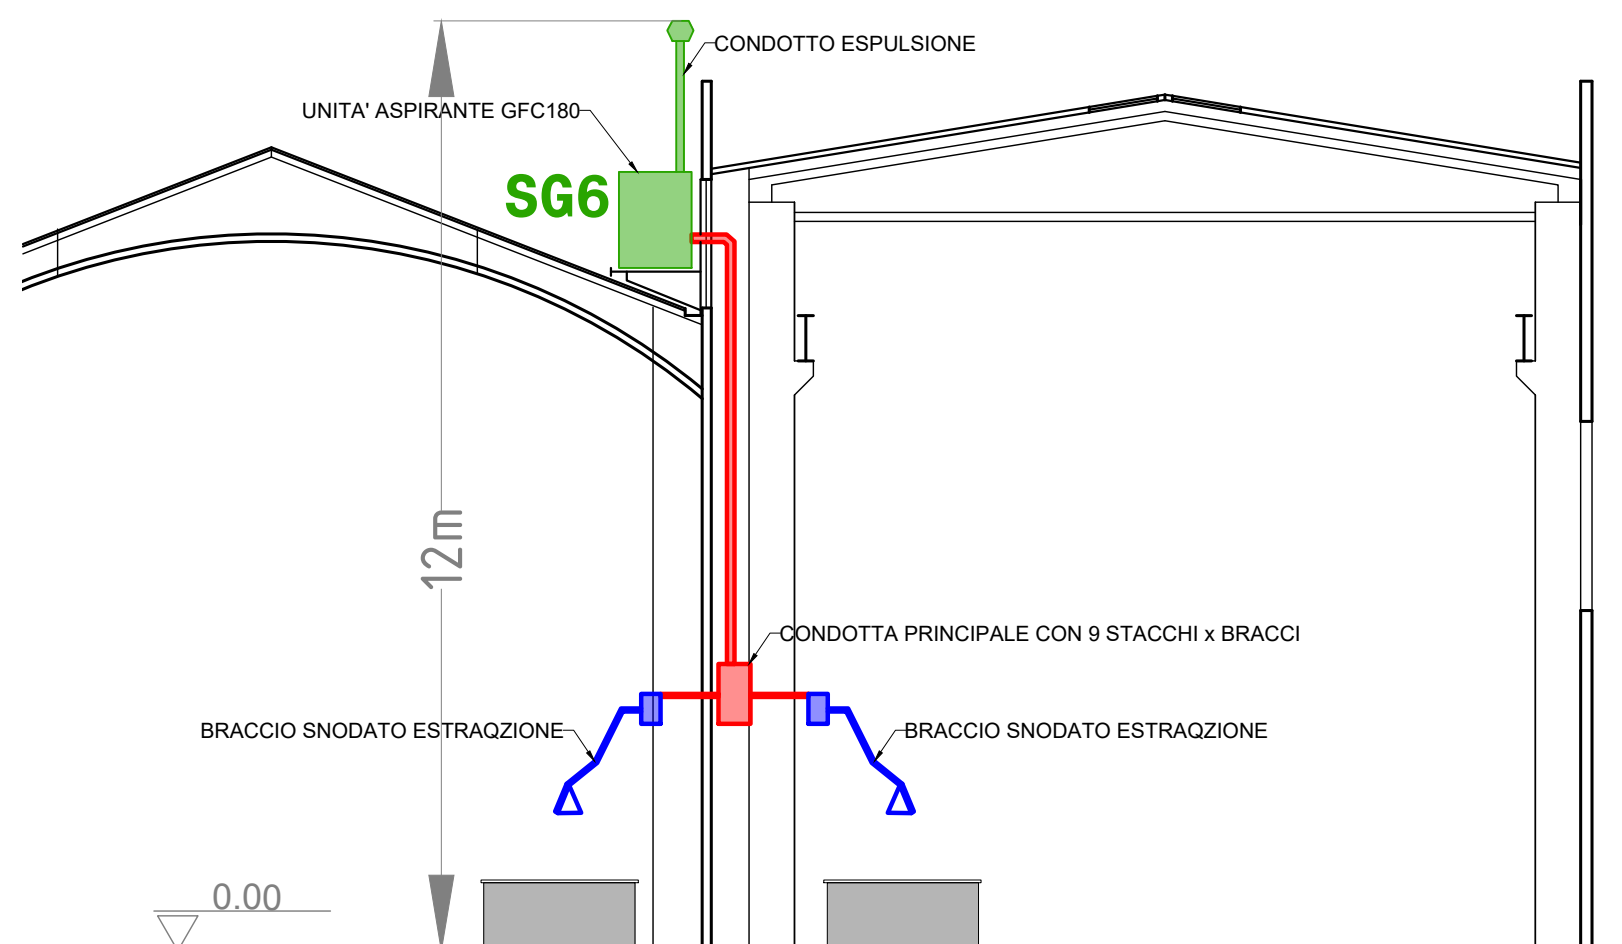


EMISSIONI IN ATMOSFERA
PALAZZINA EX IVALDI (PIANO TERRA)

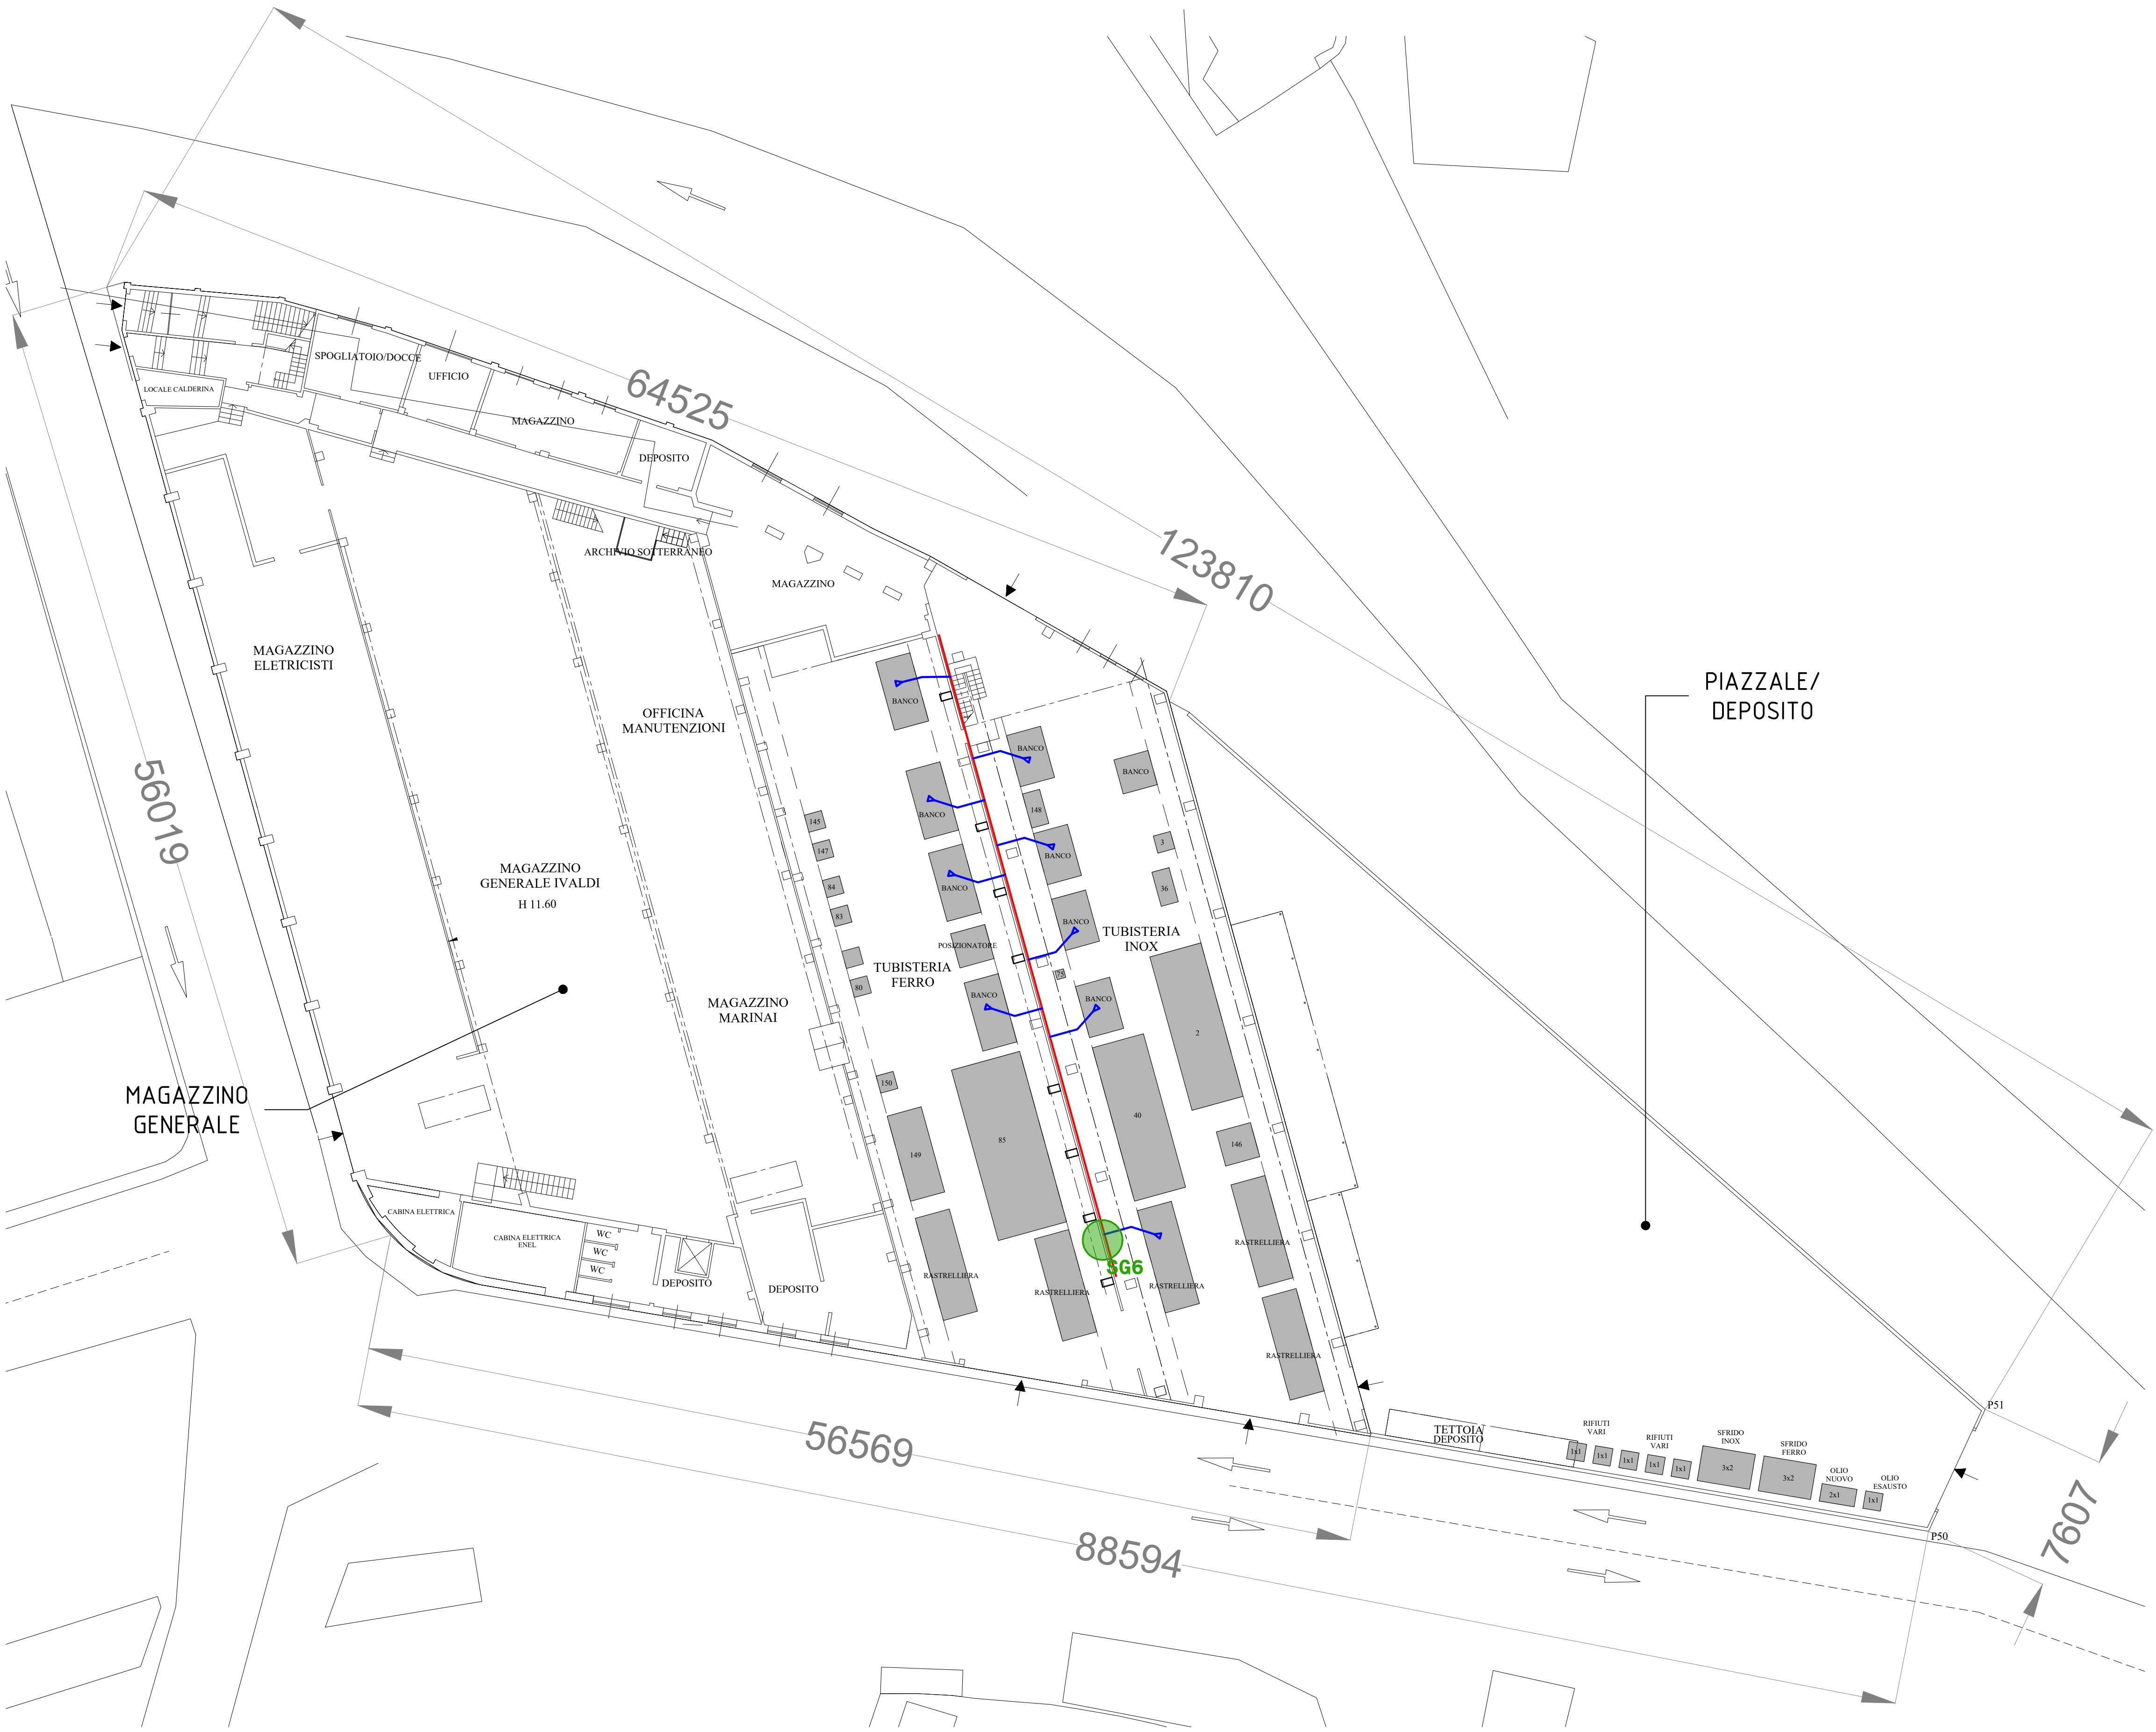

LEGENDA

PUNTI DI EMISSIONE DI NUOVA ATTIVAZIONE

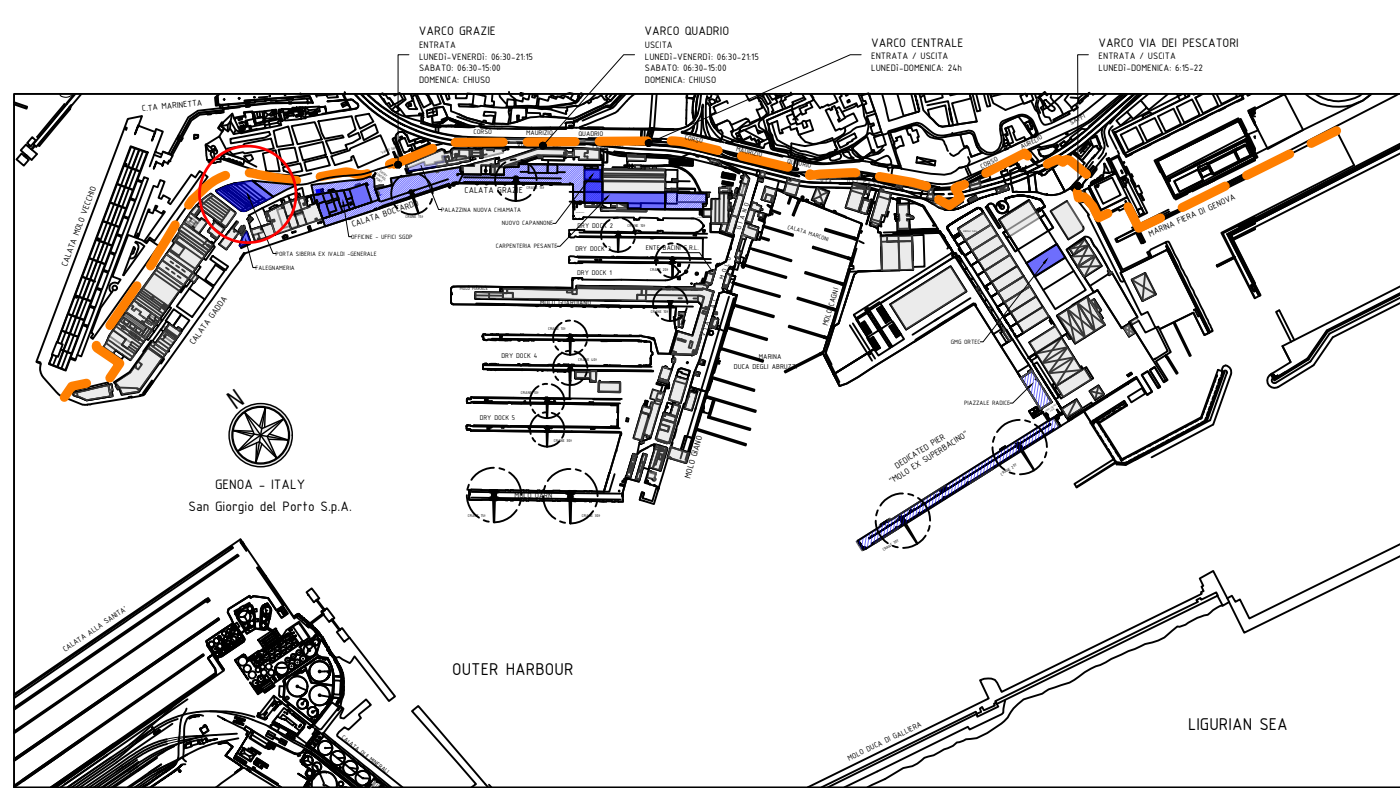


TABLE OF REVISIONS					
01		27/04/2026	AC	AGGIORNAMENTO PUNTO DI EMISSIONE	
00		18/03/2026	AC	FIRST ISSUE	
SCOP REV.	CUSTOMER REV.	DATE	SIGNATURE	DESCRIPTION OF REVISION	

OFFICINE MECCANICHE NAVALI E FONDERIE
SAN GIORGIO DEL PORTO S.p.A.
CON SOCIO UNICO

CUSTOMER

CUSTOMER NUMBER

TITLE

AUTORIZZAZIONE UNICA AMBIENTALE
EMISSIONI IN ATMOSFERA - EX IVALDI
Allegato n°3 - Tavola D1

DRAWN

CHECKED BY

DATE

SCALE

FORMAT

DRAW N°

REV.

AC

DF

18/03/2026

1:200

A1

AUA-2026-D005

01

LA SOCIETA' IN RISERVA A TITOLAZIONE DI PROPRIETA' DI QUESTO DISEGNO. CON
DIRETTORE DI RIPRODUZIONE O RENDENDO NOTO A TERZI SENZA LA SUA AUTORIZZAZIONE.

THIS DRAWING IS THE PROPERTY OF THE SAN GIORGIO DEL PORTO S.p.A.
REPRODUCTION IN WHOLE OR IN PART IS EXPRESSLY FORBIDDEN.

SH. 1/4