
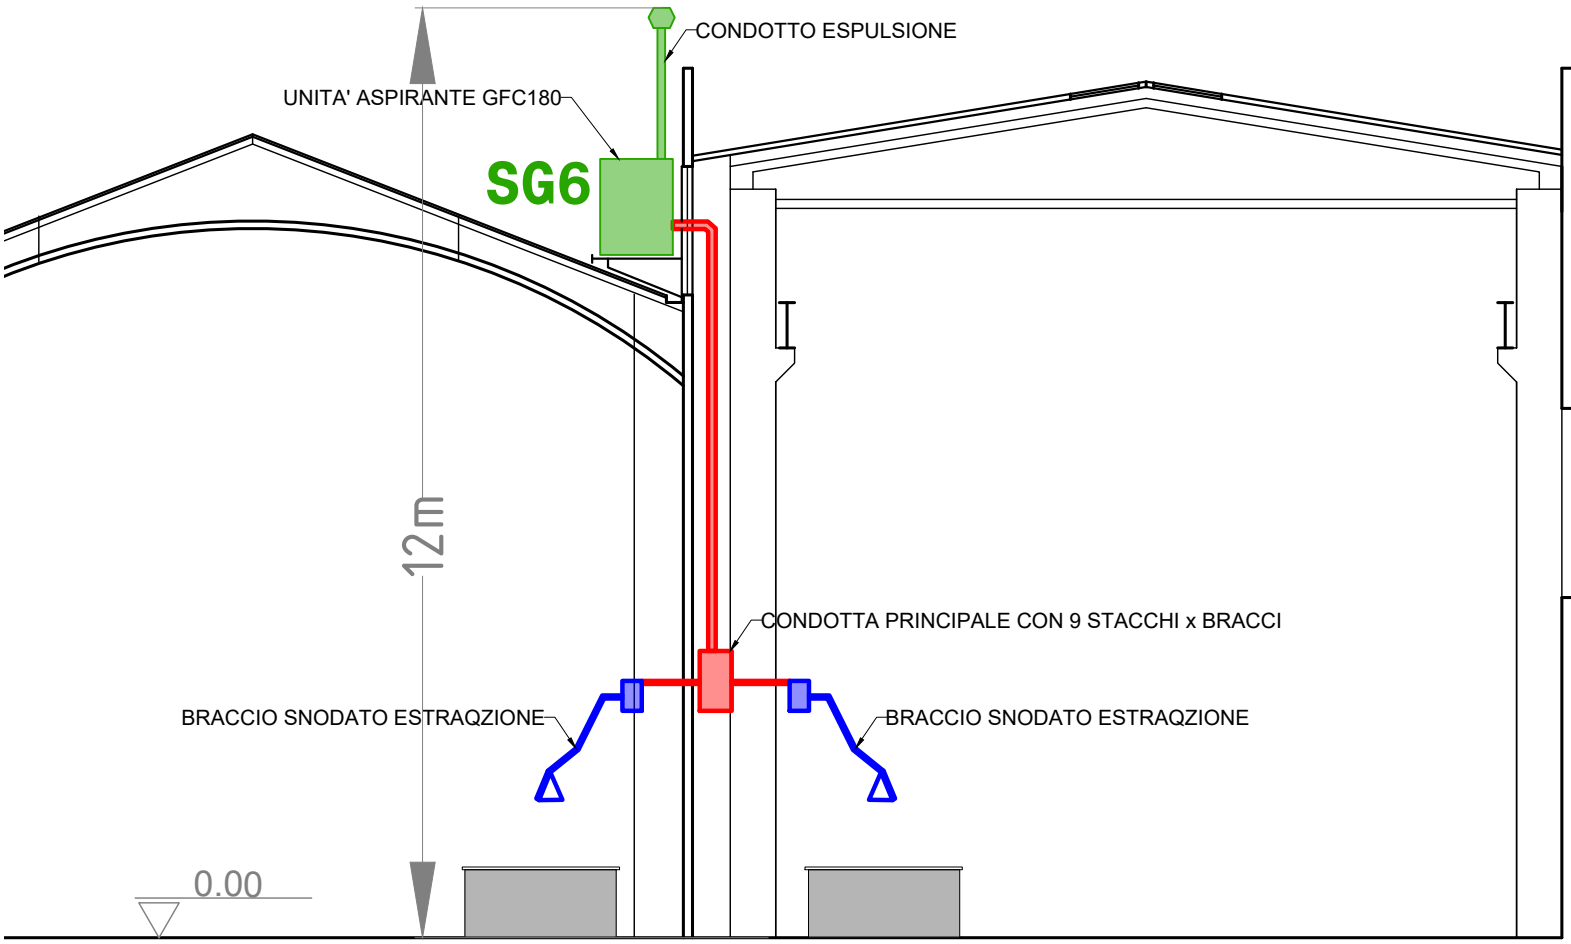


EMISSIONI IN ATMOSFERA
PALAZZINA EX IVALDI (PIANO AMMEZZATO)

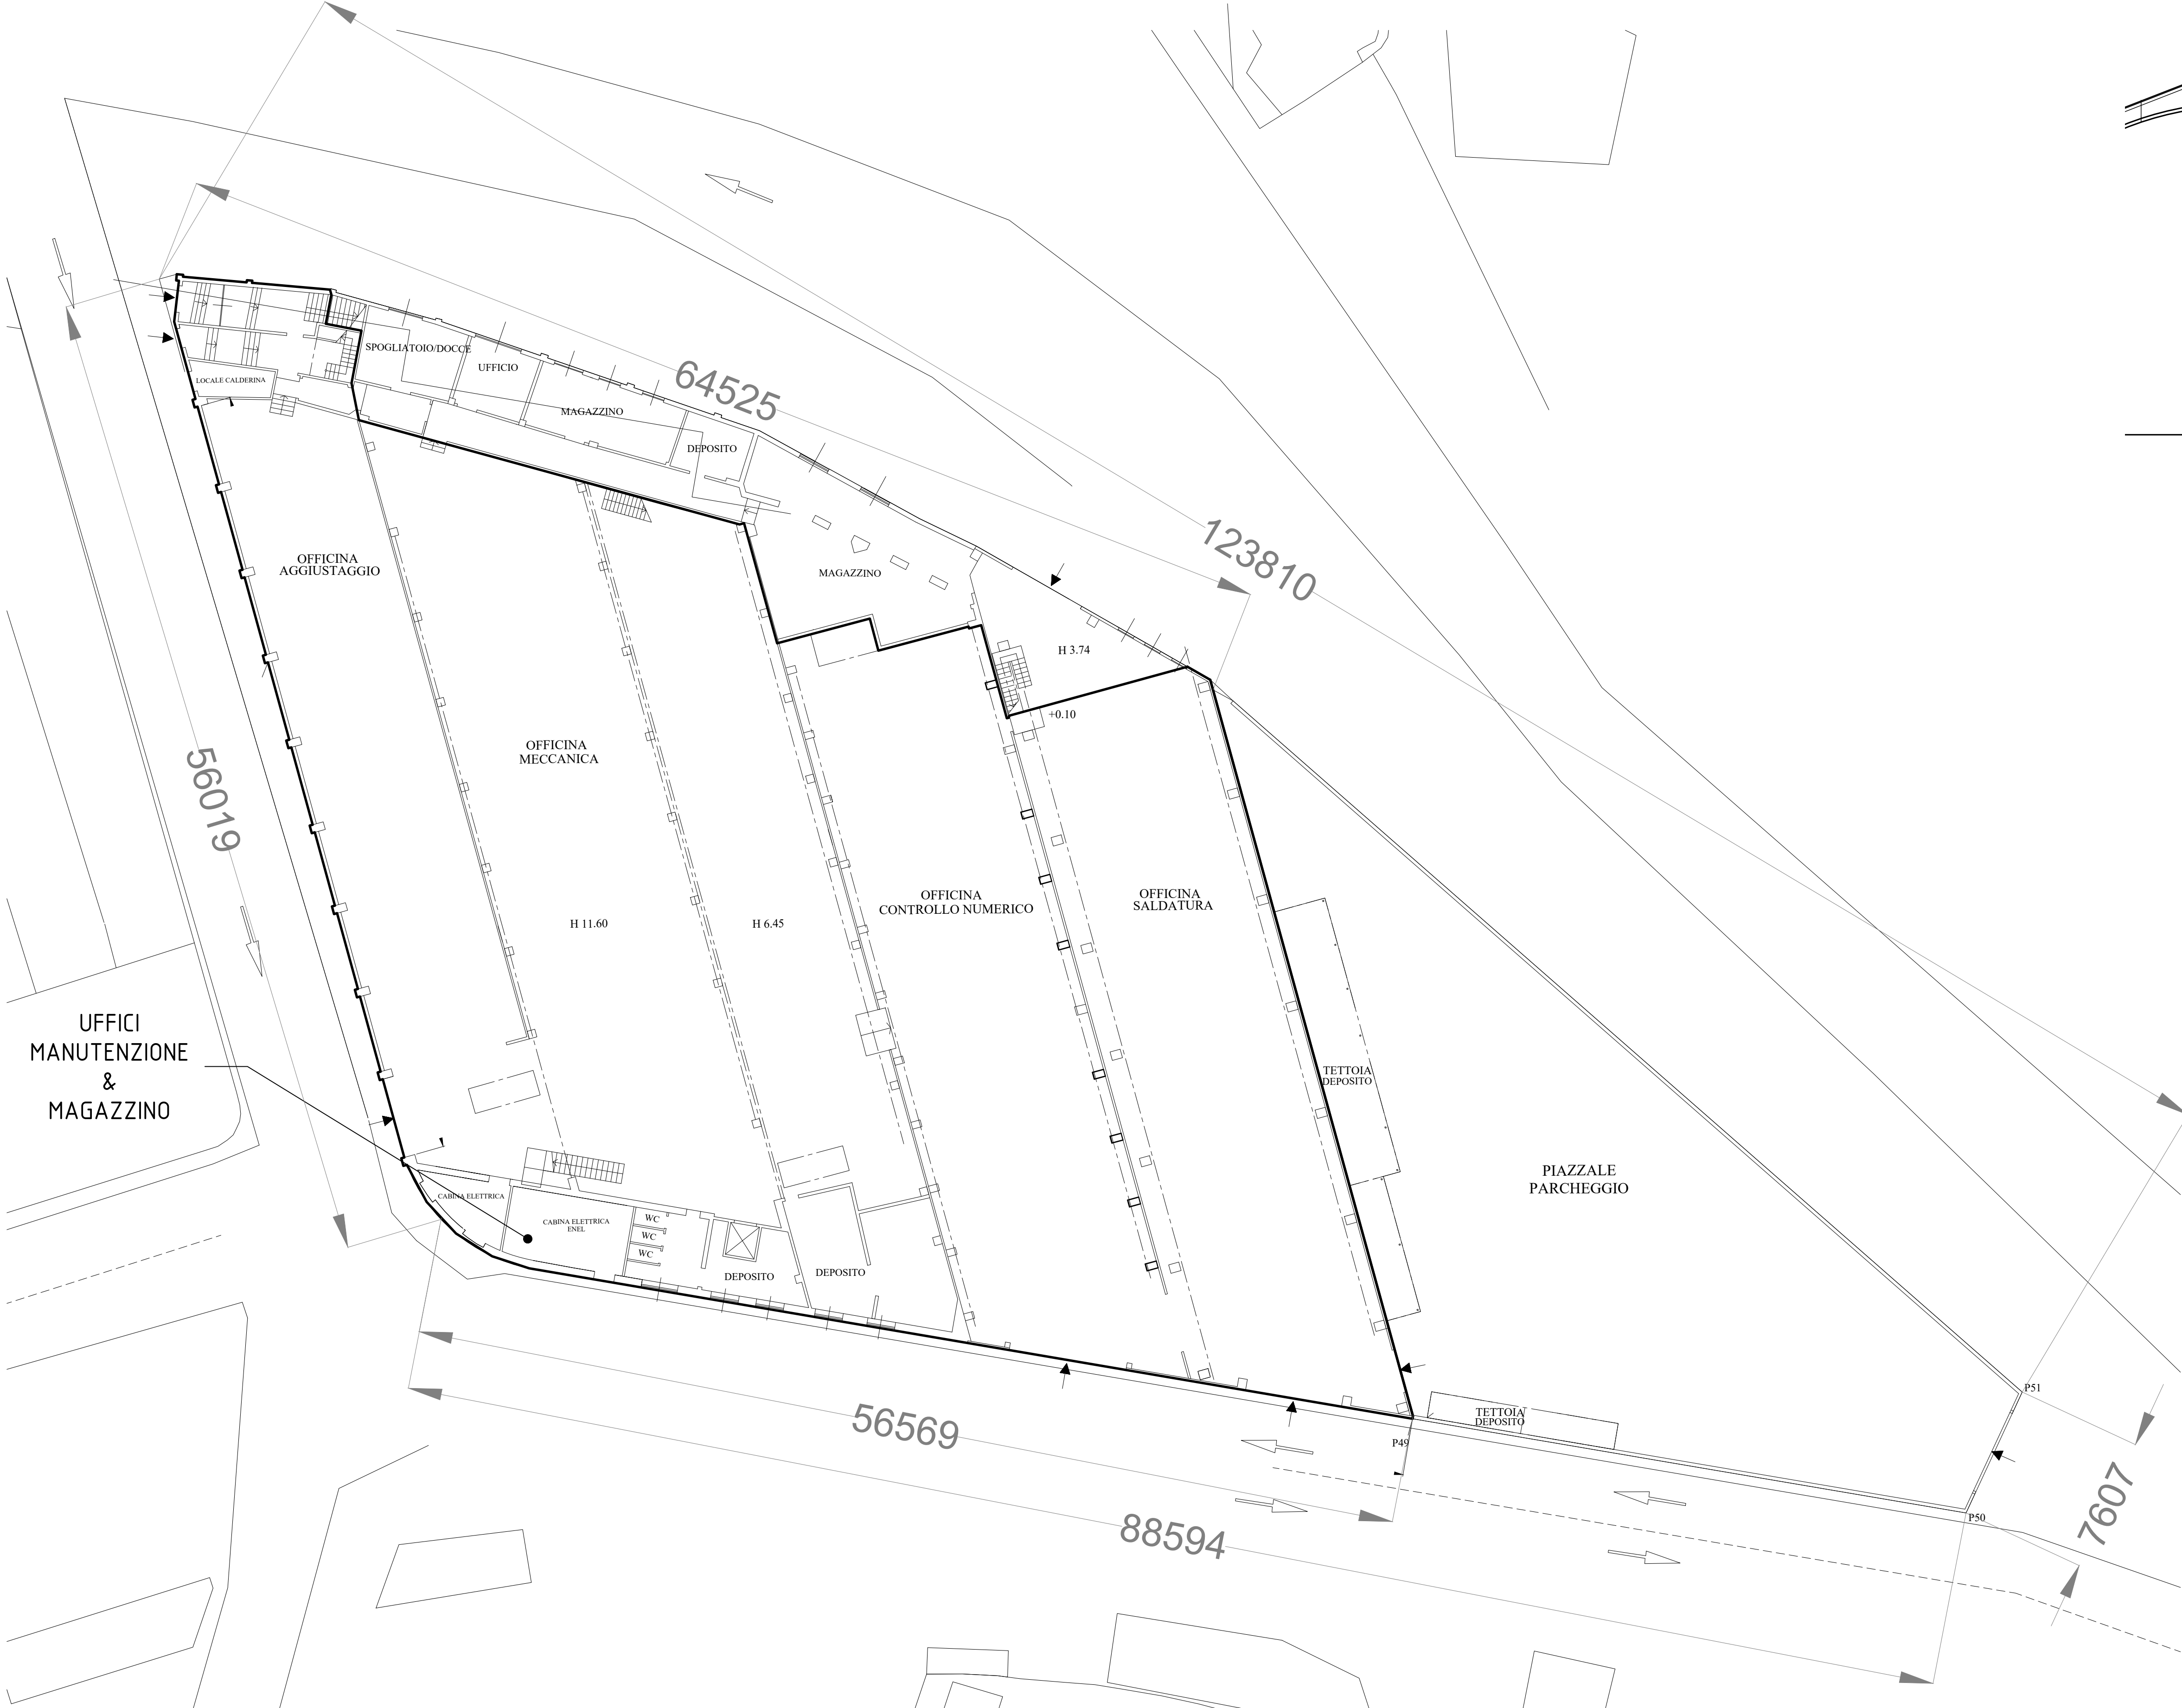

LEGENDA

PUNTI DI EMISSIONE DI NUOVA ATTIVAZIONE

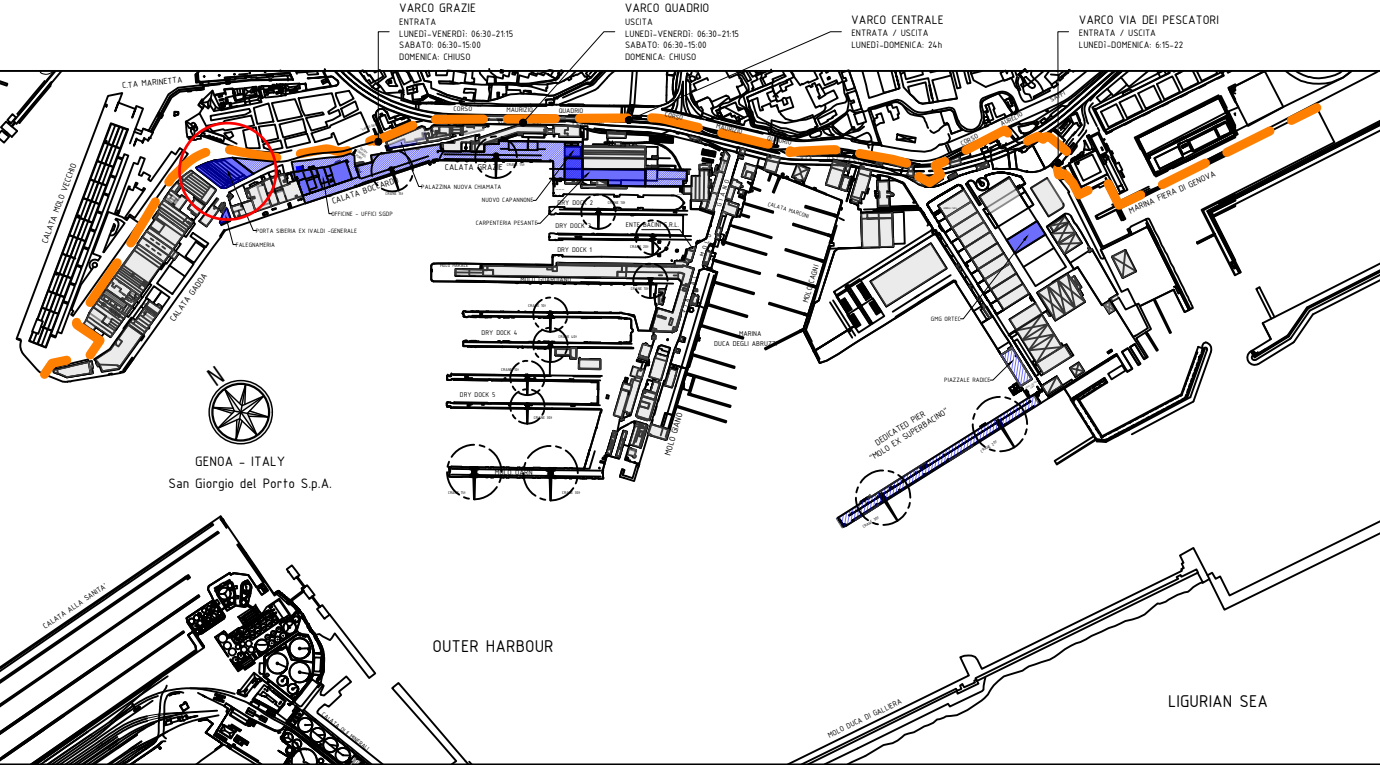


TABLE OF REVISIONS		DATE	DATE	DATE	DATE	DATE	DATE	DATE	DATE
01	27/04/2026	AC	AGGIORNAMENTO PUNTO DI EMISSIONE						
00	15/03/2026	AC	FIRST ISSUE						
REV	CUSTOMER	DATE	SIGNATURE	DESCRIPTION OF REVISION					



OFFICINE MECCANICHE NAVALI E FONDERIE
SAN GIORGIO DEL PORTO S.p.A.
CON SOCIO UNICO

CUSTOMER

CUSTOMER NUMBER

TITLE

AUTORIZZAZIONE UNICA AMBIENTALE

EMISSIONI IN ATMOSFERA - EX IVALDI

Allegato n°3 - Tavola D2

DRAWN	CHECKED BY	DATE	SCALE	FORMAT	DRAW N°	REV
AC	DF	18/03/2026	1:200	A1	AUA-2026-D005	01

THIS DRAWING IS THE PROPERTY OF THE SAN GIORGIO DEL PORTO S.p.A. REPRODUCTION IN WHOLE OR IN PART IS EXPRESSLY FORBIDDEN.

SH 2/4